

Skala 1:500



ZMIANA MIEJSCOWEGO PLANU ZAGOSPODAROWANIA PRZESTRZENNEGO NA OBSZARZE DZIAŁKI NR 1258 POŁOŻONEJ W LUBASZU

Załącznik nr 1 do uchwały Rady Gminy Lubasz Nr XV/141/12 z dnia 23 kwietnia 2012 r. ogłoszonej w Dzienniku Urzędowym Województwa Wielkopolskiego Z..... Nr..... poz.....



OZNACZENIA:

- granica obszaru objętego zmianą planu
- linie rozgraniczające tereny o różnym przeznaczeniu lub różnych zasadach zagospodarowania
- ▲▲▲ nieprzekraczalne linie zabudowy
- U teren zabudowy usługowej

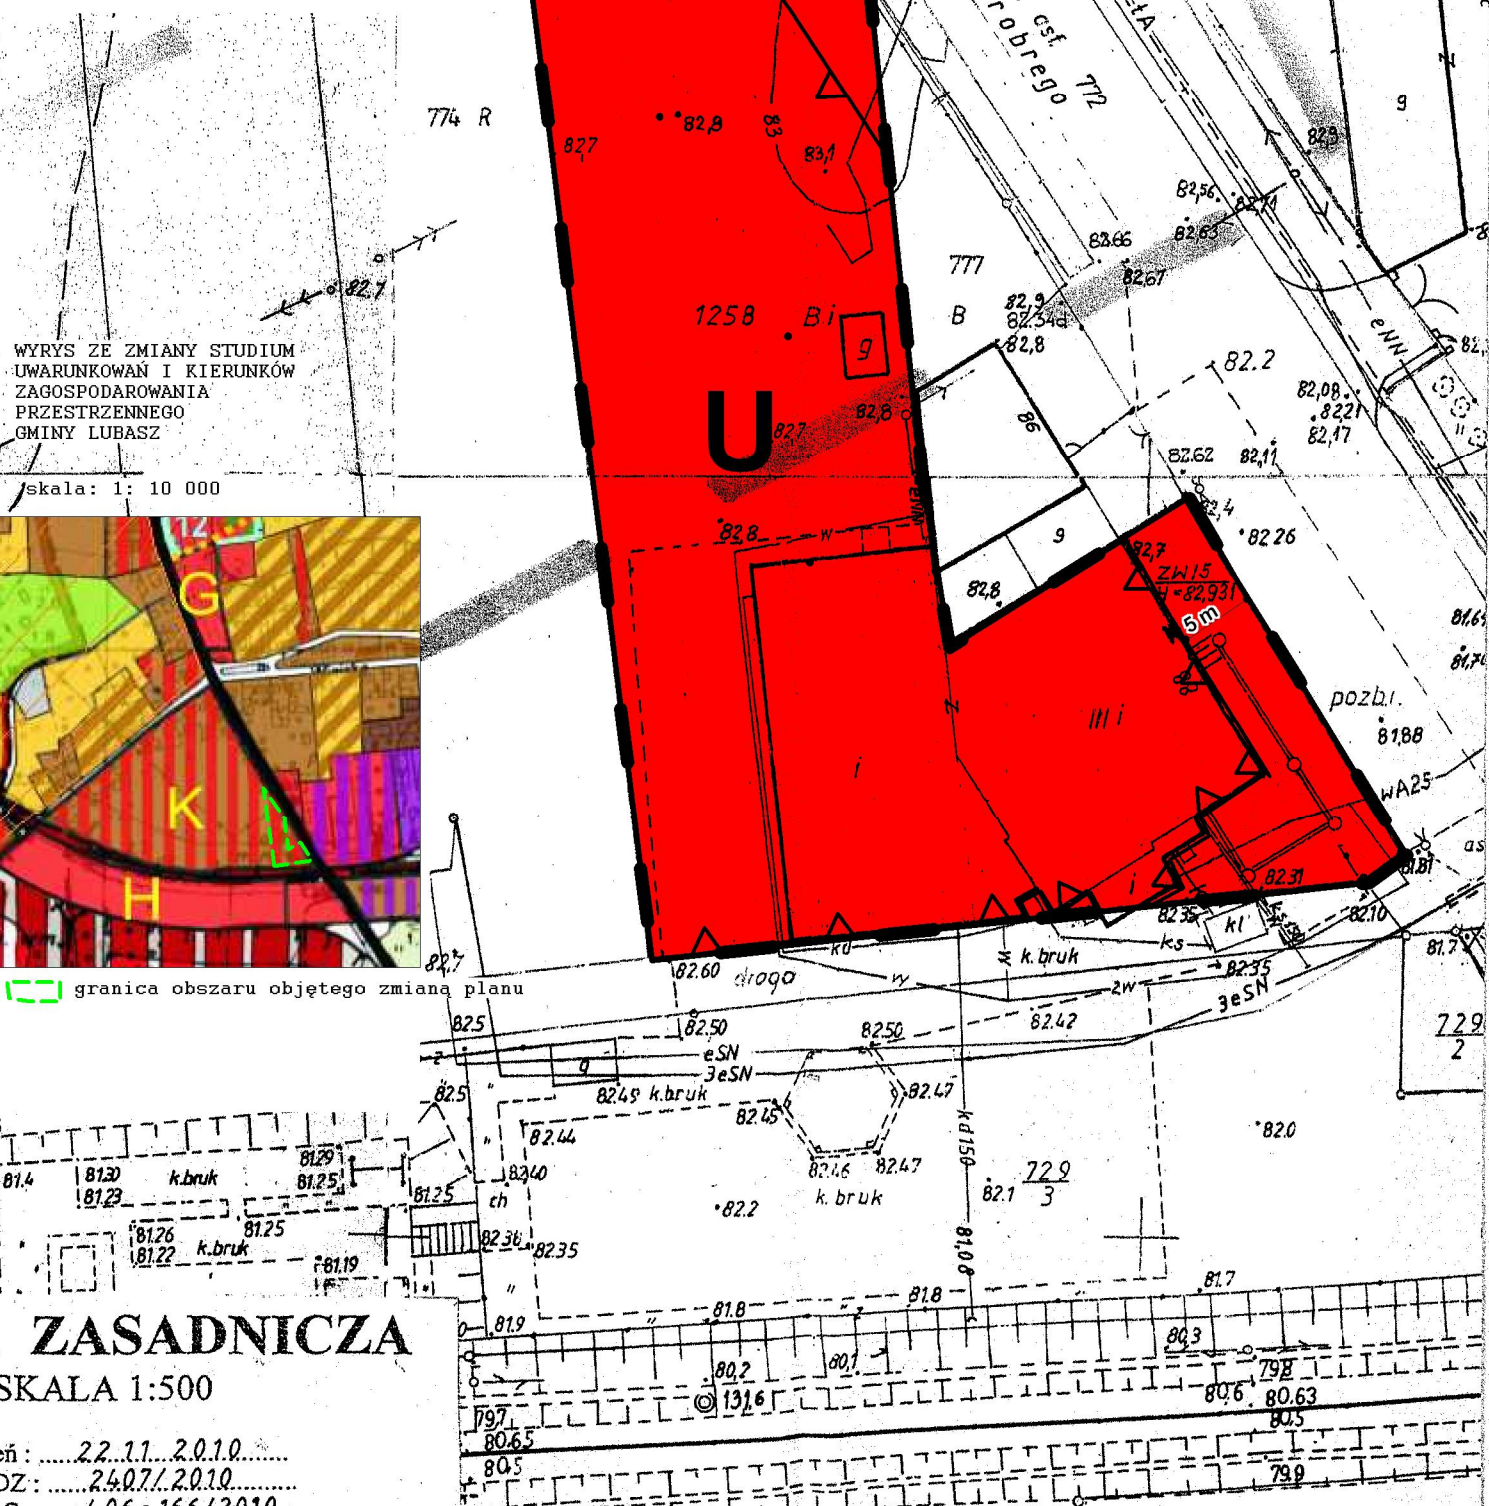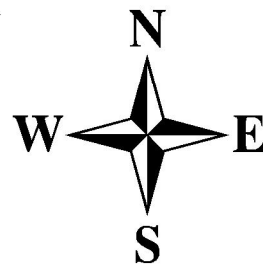

WYRYS ZE ZMIANY STUDIUM UWARUNKOWAŃ I KIERUNKÓW ZAGOSPODAROWANIA PRZESTRZENNEGO GMINY LUBASZ

Skala: 1: 10 000



— granica obszaru objętego zmianą planu

ZASADNICZA

SKALA 1:500

ziem: .....22.11.2010.....  
DZ: .....24.07.2010.....  
BRG: 4.06-166/2010