



PŁYTA FUNDAMENTOWA – RZUT
 skala 1:25

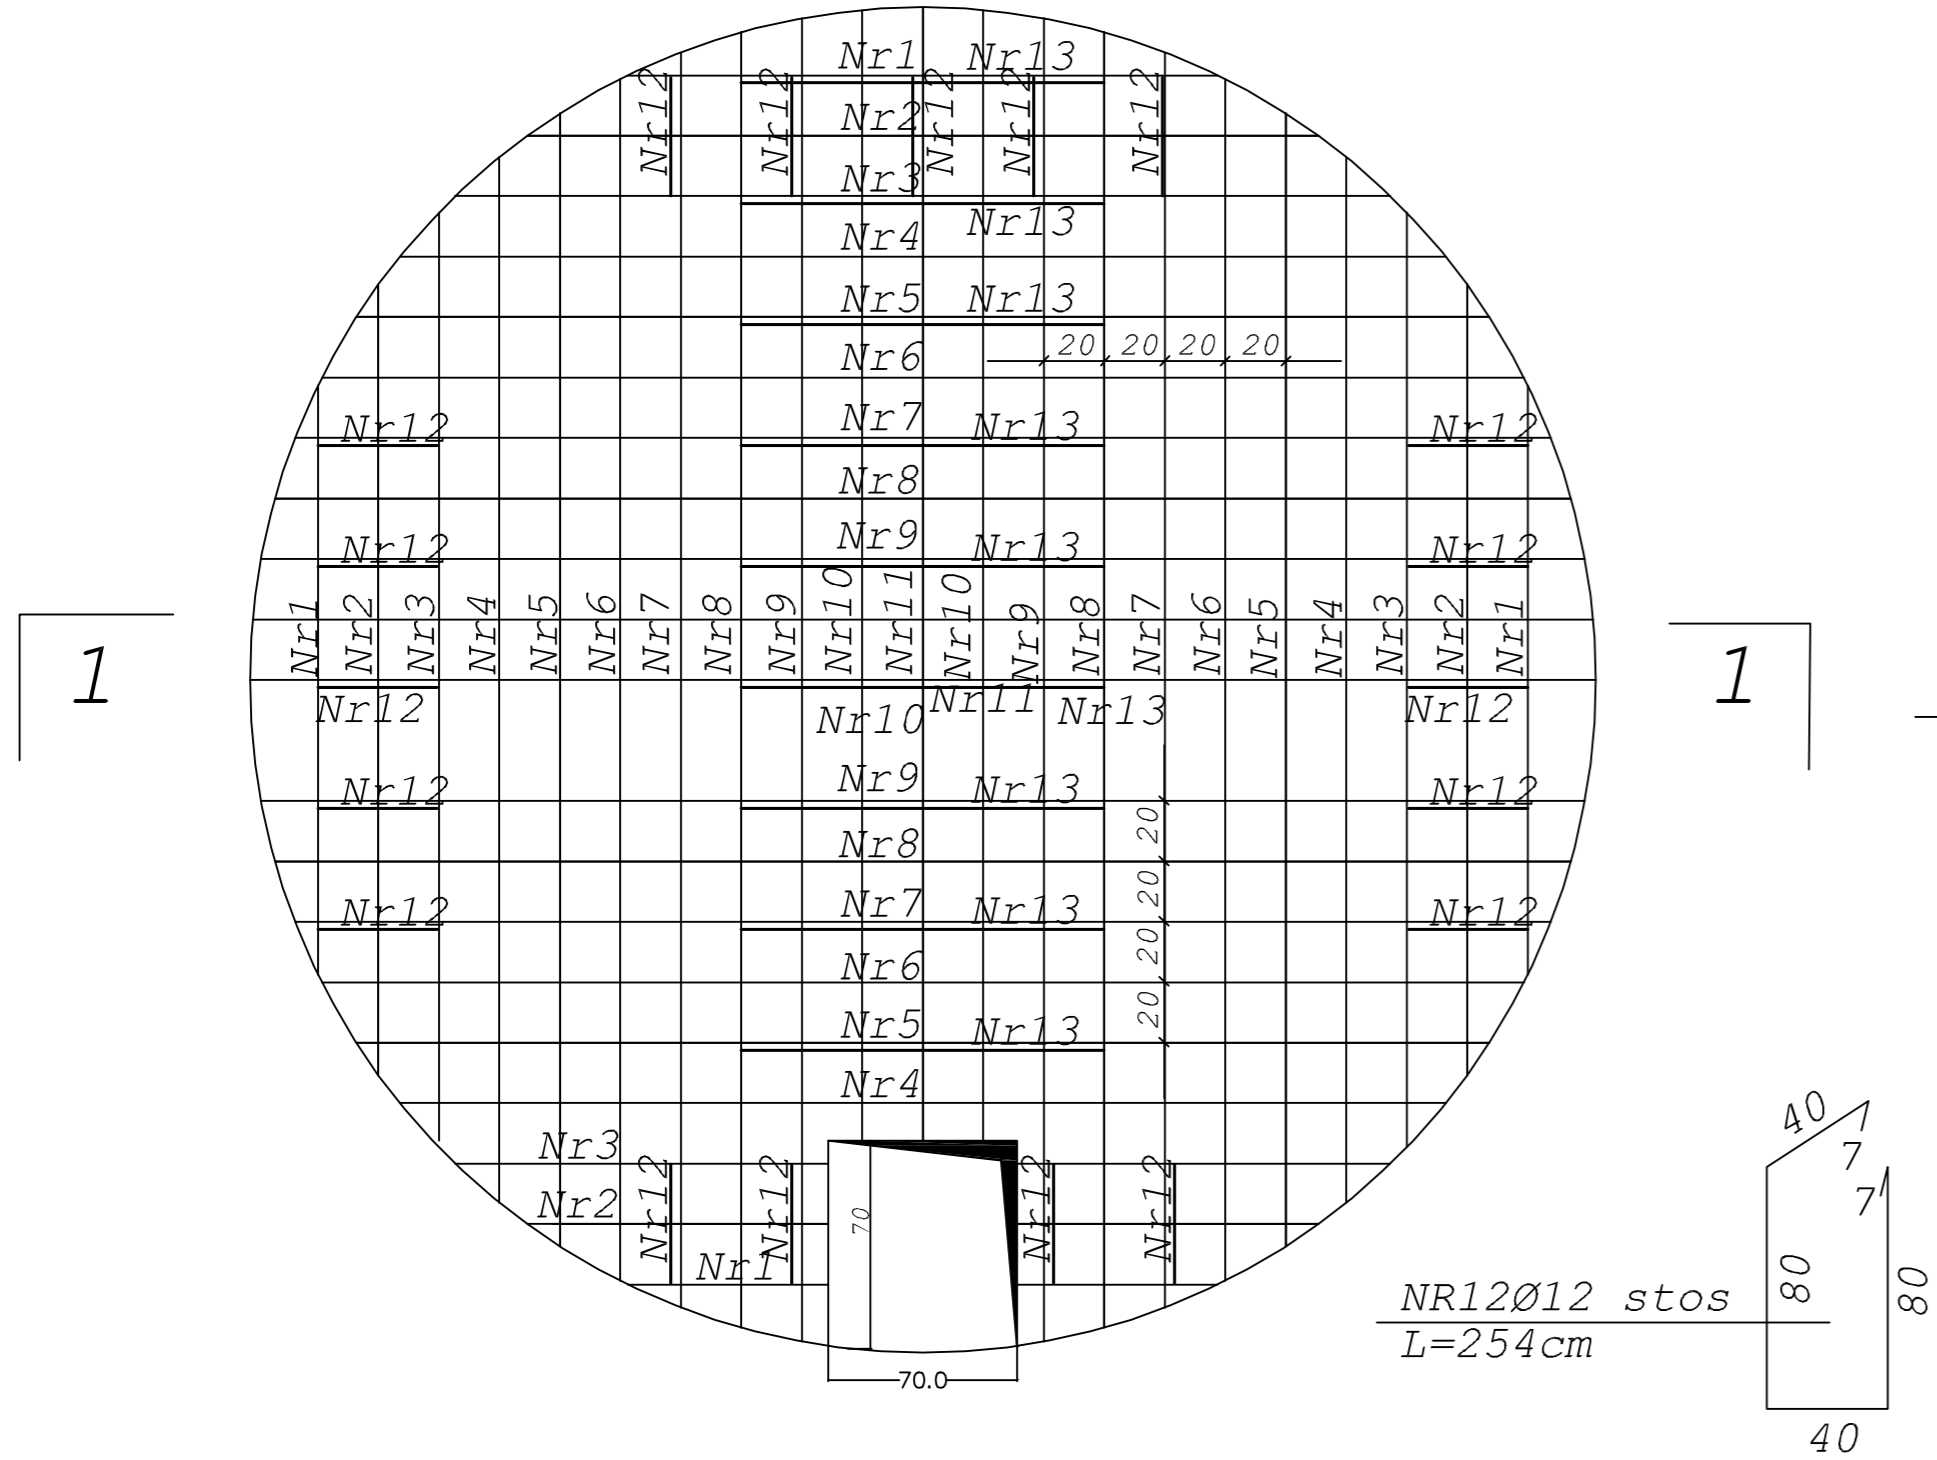

PŁYTA FUNDAMENTOWA – PRZEKRÓJ
 skala 1:25

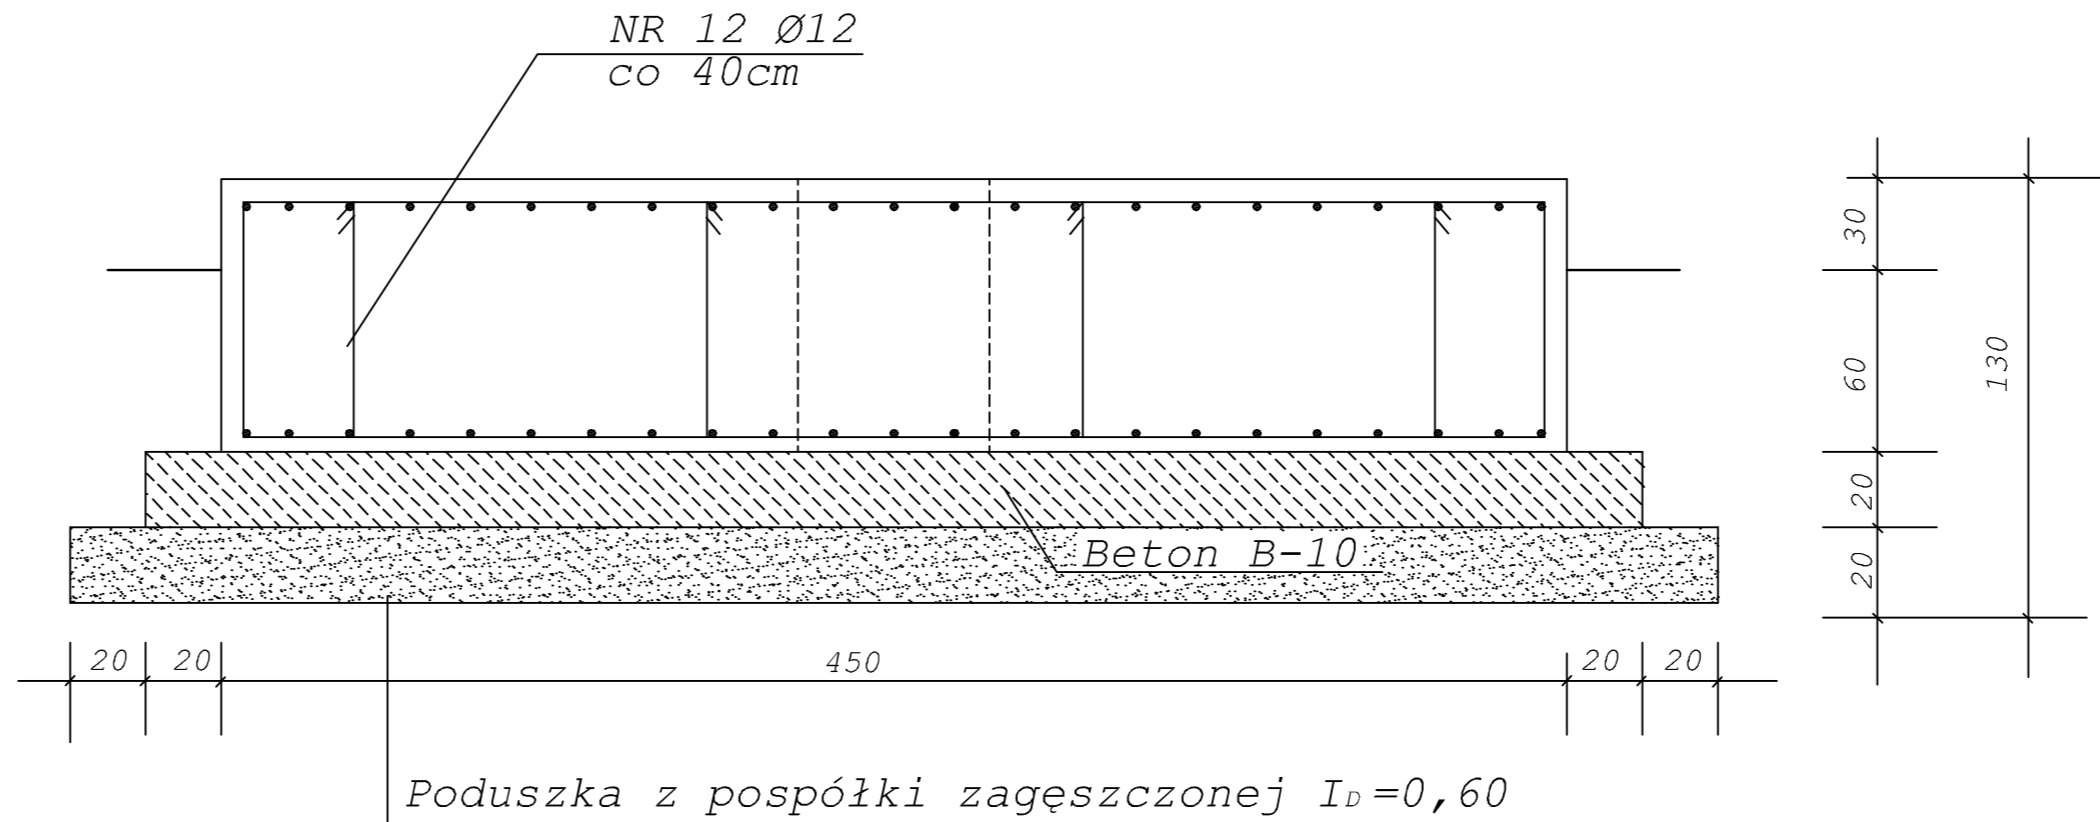


Pręty ułożone góra

NR 1- NR 11 Ø12 34GS L= 185-445cm

Pręty ułożone dołem

NR 1- NR 11 Ø12 34GS L= 185-445cm

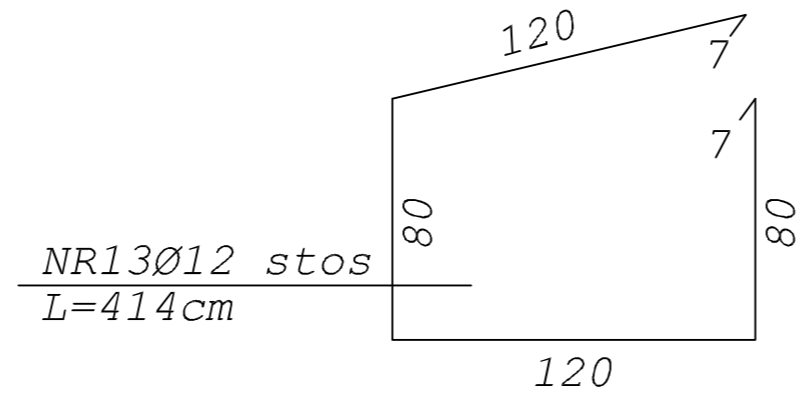

Zestawienie stali

Nr pręta	Ø mm	Długość m	Ilość szt.	Długość razem m
1	12	1,85	8	14,80
2	12	2,50	8	20,00
3	12	3,00	8	24,00
4	12	3,40	8	27,20
5	12	3,70	8	29,60
6	12	3,90	8	31,20
7	12	4,10	8	32,80
8	12	4,20	8	33,60
9	12	4,35	8	34,80
10	12	4,40	8	35,20
11	12	4,45	4	17,80
12	12	2,54	19	48,30
13	12	4,14	9	37,30
RAZEM m				386,6
CIĘŻAR JEDNOSTKOWY kg/m				0,888
OGÓŁEM kg				343