




# PRZEKRÓJ 1-1

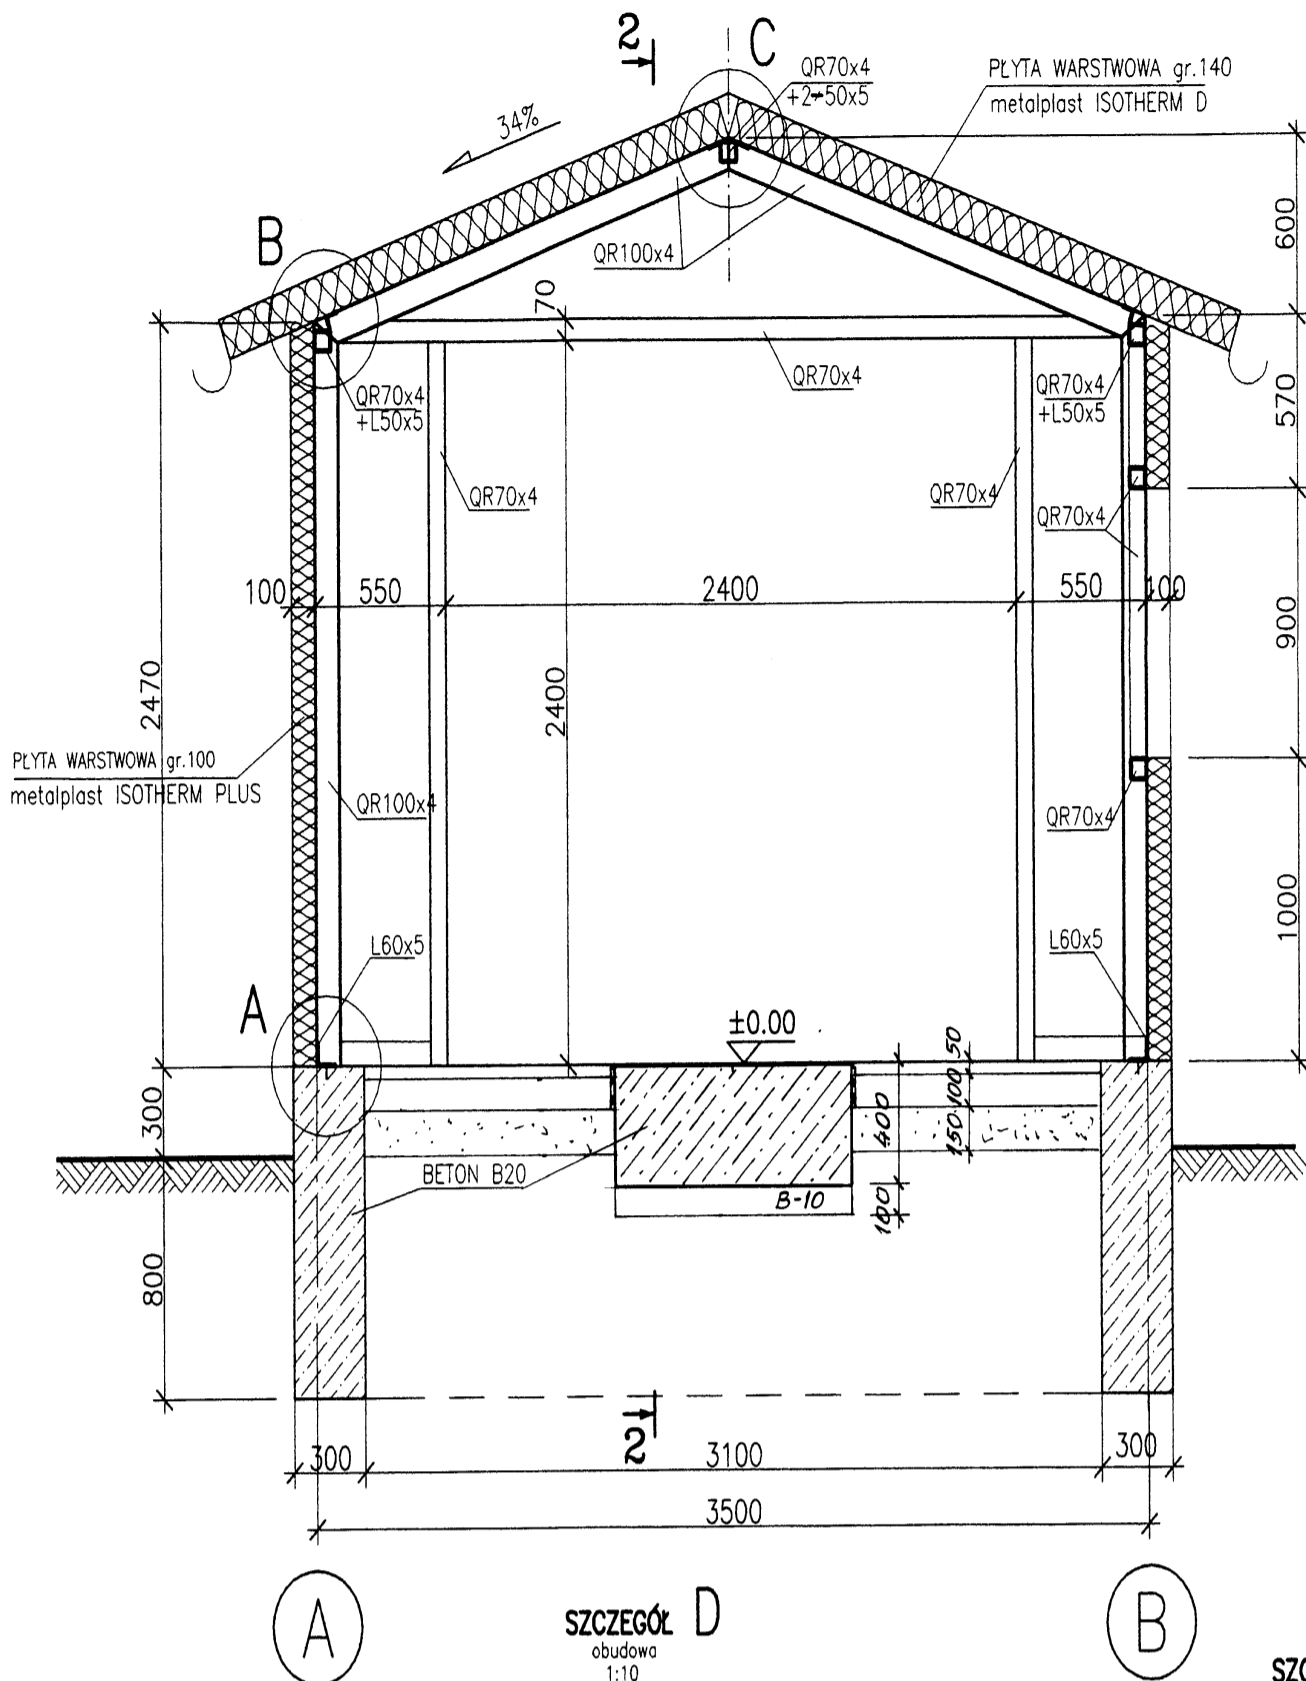


# PRZEKRÓJ 2-2

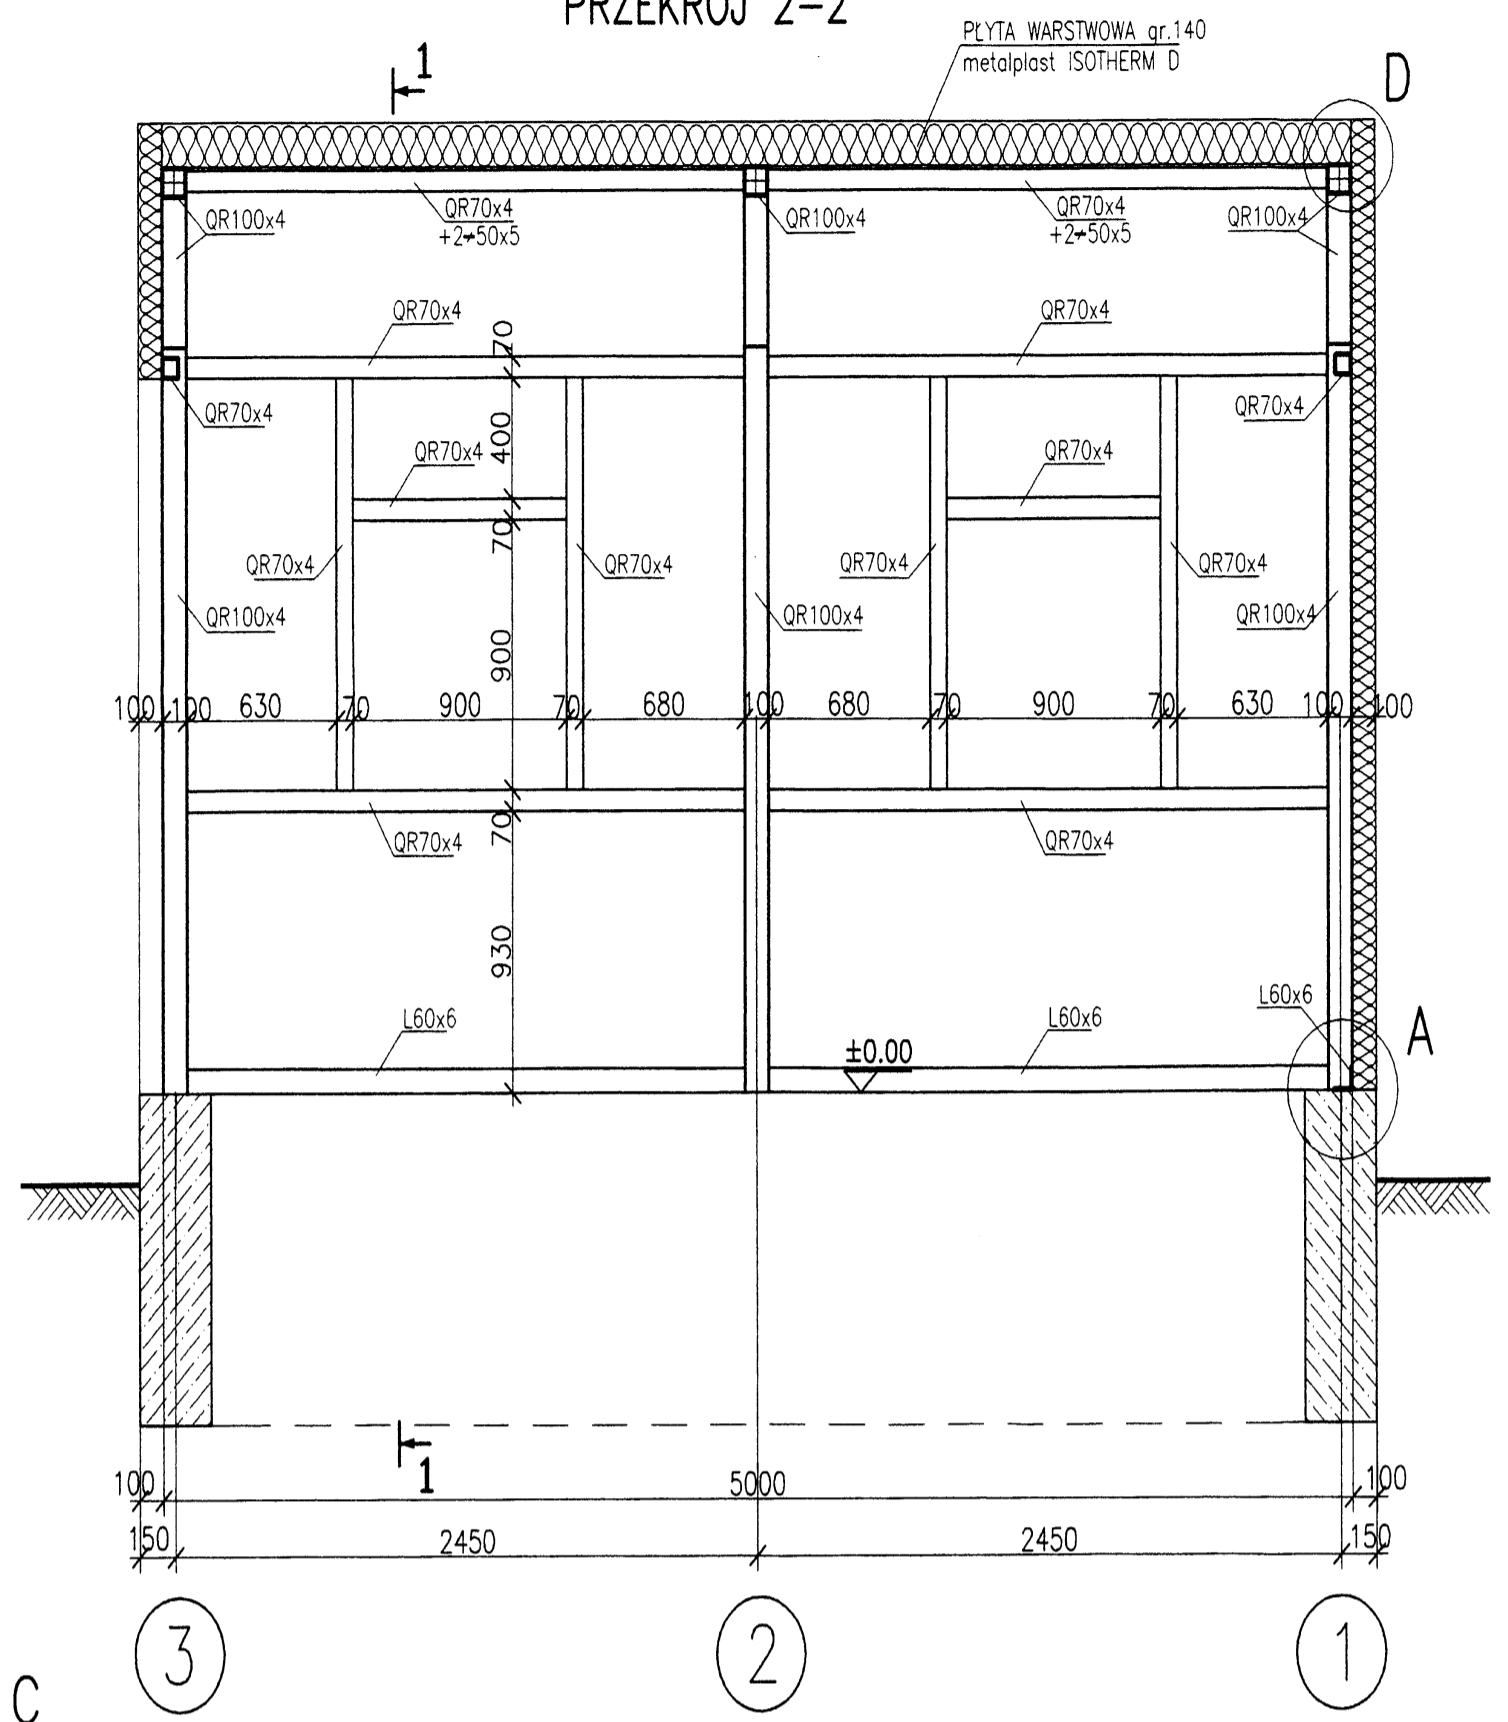


SZCZEGÓŁ A  
konstrukcja  
1:10

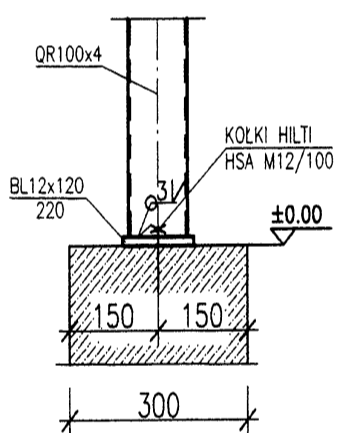


SZCZEGÓŁ D  
obudowa  
1:10

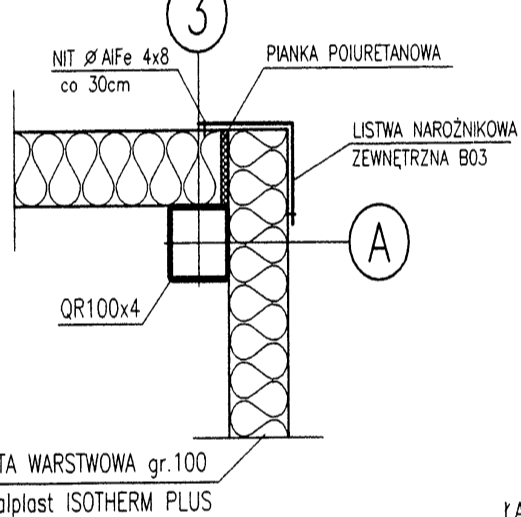


SZCZEGÓŁ C  
1:10

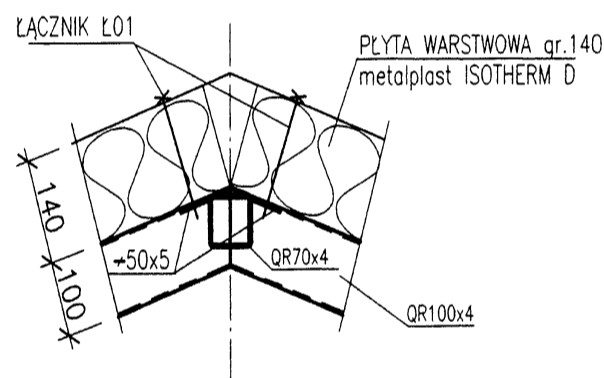

SZCZEGÓŁ A  
obudowa  
1:10

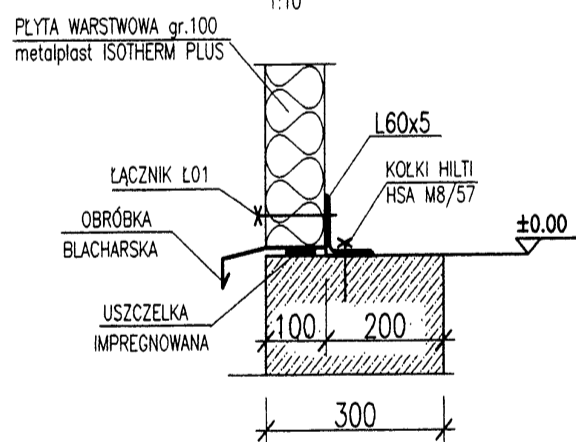

SZCZEGÓŁ B  
1:10

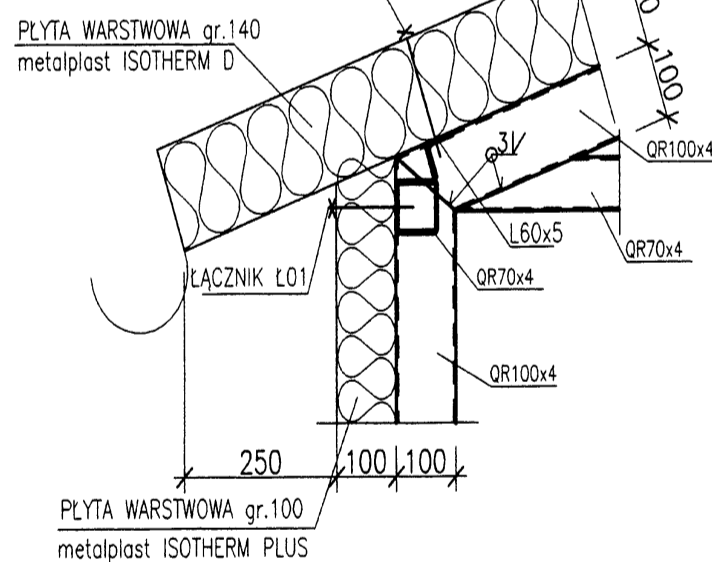

PRZEDSIĘWZIĘCIE: <b>Rozbudowa stacji uzdatniania wody</b>			
<b>w m. SOKOŁOWO</b> gmina : Lubasz			
powiat: czarnkowsko-trzcianecki			
NAZWA ZAŁĄCZNIKA			
<b>Konstrukcja kontenera dla agregatu prądotwórczego</b>			
<b>PRZEKROJE 1-1;2-2;SZCZEGÓŁY KONSTRUKCYJNE</b>			
SKALA 1:25	PROJEKTOWAŁ: inż. ST. GRABIAŚ	SPRAWDZIŁ: inż. J. Gielnik	ZAL. <b>6</b>
	upr. bud. 190/77	upr. bud. 317/74/Pm	