


ZMIANA MIEJSCOWEGO PLANU ZAGOSPODAROWANIA PRZESTRZENNEGO NA OBSZARZE POŁOŻONYM W REJONIE ULICY STAJKOWSKIEJ W LUBASZU

Załącznik nr 1 do Uchwały
Nr XVII/161/12 Rady Gminy Lubasz
z dnia 27 czerwca 2012 roku

OZNACZENIA

- GRANICE OBSZARU OBJĘTEGO PLANEM
- LINIE ROZGRANICZAJĄCE TERENY O RÓŻNYM PRZEZNACZENIU LUB RÓŻNYCH ZASADACH ZAGOSPODAROWANIA
- NIEPRZENIKALNE LINIE ZABUDOWY
- STREFY OCHRONY STANÓWKI ARCHEOLOGICZNEJ
- PROPONOWANE LINIE PODZUMI WYWIĘTNIENIOWE
- MN TERENY ZABUDOWY MIESZKANOWEJ BEZKONKURSYJNEJ
- MN/U TERENY ZABUDOWY MIESZKANOWEJ BEZKONKURSYJNEJ Z USŁUGAMI
- P/U TERENY ZABUDOWY PRODUKCYJNEJ, SKŁADÓW, MAGAZYNÓW ORAZ ZABUDOWY USŁUGOWEJ
- ZK TERENY ZIELENI FUNKCYJNAJEWIEJ
- ZI TERENY ZIELENI UŁOŻYJNEJ
- WS TERENY WÓD POWIERZCHNIOWYCH ŚRODOPADKOWYCH
- R TERENY ROLNICZE
- KD-G TERENY DRÓG PUBLICZNYCH KLASY DRÓG GŁÓWNEJ
- KD-L TERENY DRÓG PUBLICZNYCH KLASY DRÓG LOKALNEJ
- KD-D TERENY DRÓG PUBLICZNYCH KLASY DRÓG DOJAZDOWEJ
- E TERENY INFRASTRUKTURY TECHNICZNEJ I KIEROWNICZEJ
- LINIE WYMIAROWE [m]

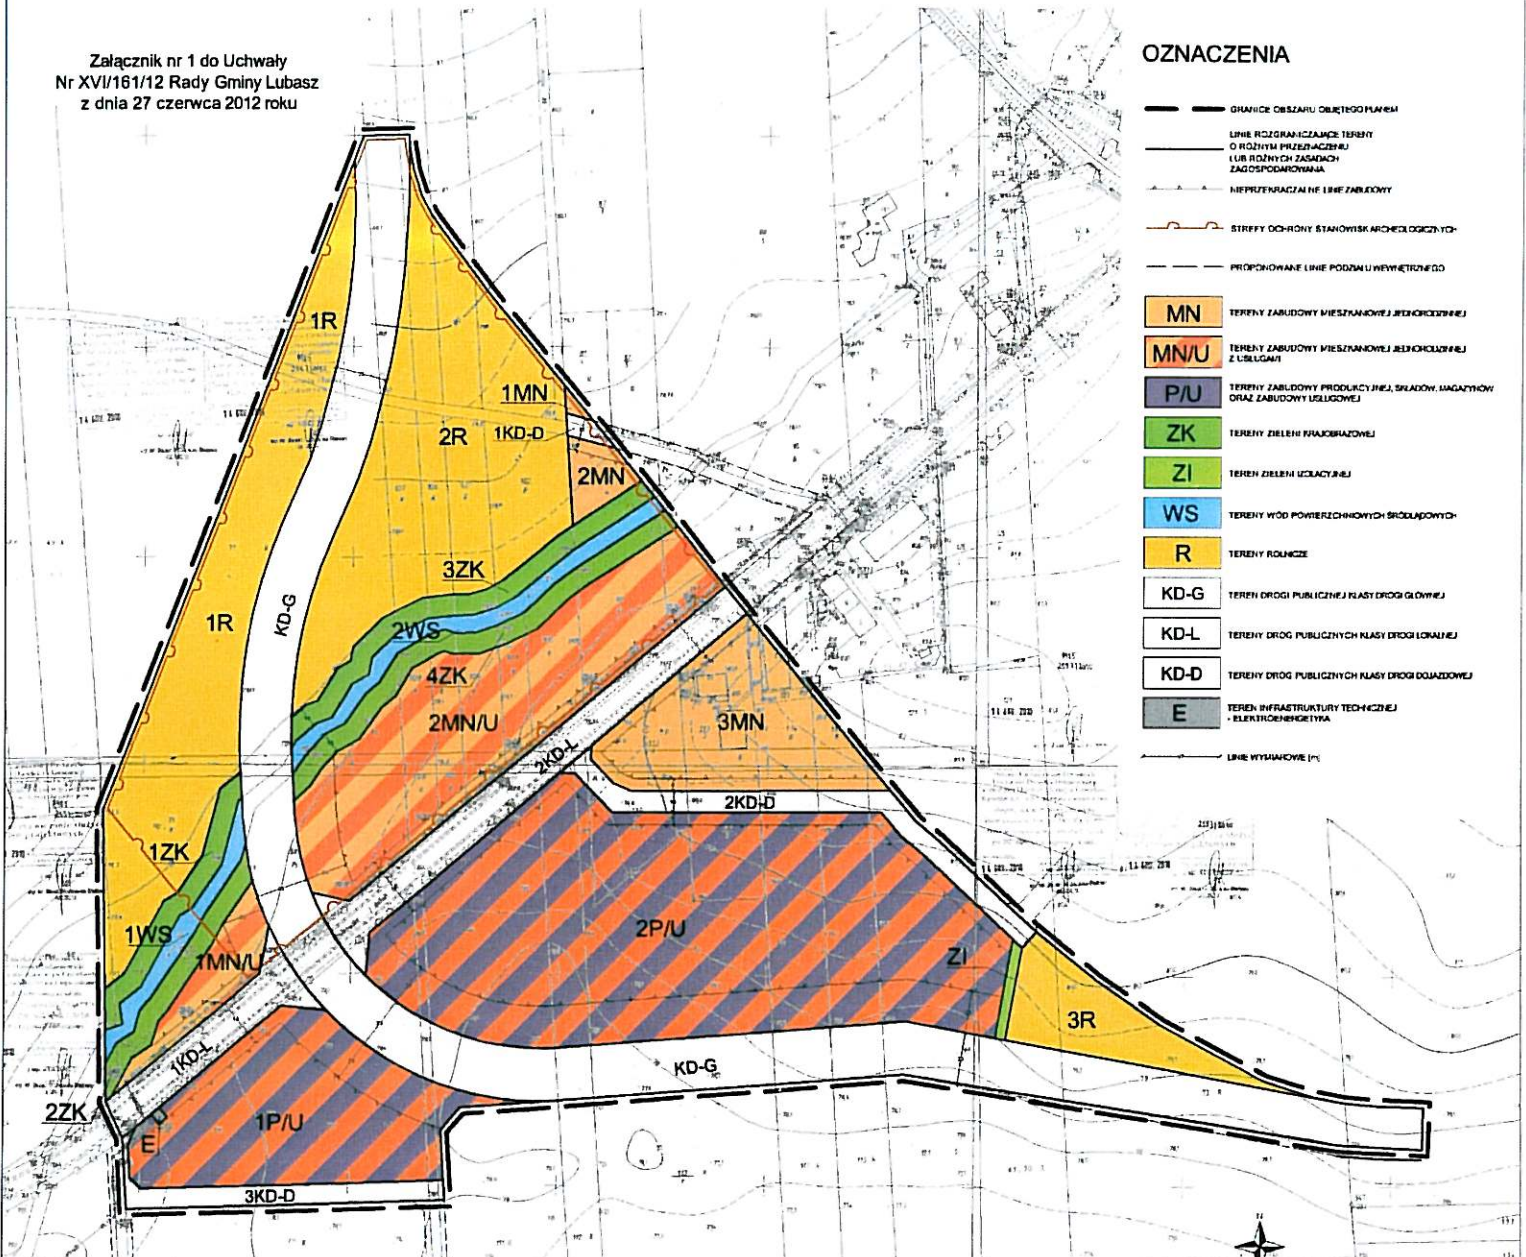

WYRYS ZE STUDYUM UWARUNKOWAŃ I KIERUNKÓW ZAGOSPODAROWANIA PRZESTRZENNEGO GMINY LUBASZ
Z OZNACZENIEM GRANIC OBSZARU OBJĘTEGO OPRACOWANIEM
SKALA 1:10.000



- OZNACZENIA**
- GRANICA OBSZARU OBJĘTEGO PLANEM
 - LINIE ROZGRANICZAJĄCE TERENY O RÓŻNYM PRZEZNACZENIU LUB RÓŻNYCH ZASADACH ZAGOSPODAROWANIA
 - NIEPRZENIKALNE LINIE ZABUDOWY
 - STREFY OCHRONY STANÓWKI ARCHEOLOGICZNEJ
 - PROPONOWANE LINIE PODZUMI WYWIĘTNIENIOWE
- LEGENDA**
- MN TERENY ZABUDOWY MIESZKANOWEJ BEZKONKURSYJNEJ
 - MN/U TERENY ZABUDOWY MIESZKANOWEJ BEZKONKURSYJNEJ Z USŁUGAMI
 - P/U TERENY ZABUDOWY PRODUKCYJNEJ, SKŁADÓW, MAGAZYNÓW ORAZ ZABUDOWY USŁUGOWEJ
 - ZK TERENY ZIELENI FUNKCYJNAJEWIEJ
 - ZI TERENY ZIELENI UŁOŻYJNEJ
 - WS TERENY WÓD POWIERZCHNIOWYCH ŚRODOPADKOWYCH
 - R TERENY ROLNICZE
 - KD-G TERENY DRÓG PUBLICZNYCH KLASY DRÓG GŁÓWNEJ
 - KD-L TERENY DRÓG PUBLICZNYCH KLASY DRÓG LOKALNEJ
 - KD-D TERENY DRÓG PUBLICZNYCH KLASY DRÓG DOJAZDOWEJ
 - E TERENY INFRASTRUKTURY TECHNICZNEJ I KIEROWNICZEJ



Skala 1:1000



AUTORSKA PRACOWNIA ARCHYTEKTONICZNA
PANEL BUDOWAŁA
60-225 Poznań, ul. Tytułaska 42 tel./fax: 61 83 82 537
NIP 779 504 92 71 REGON 143 427 720

mgr inż. Paweł Białucha
mgr inż. Tomasz Kujawa
mgr inż. Tomasz Kujawa

projektant opracowania
kierownik zespołu
projektant