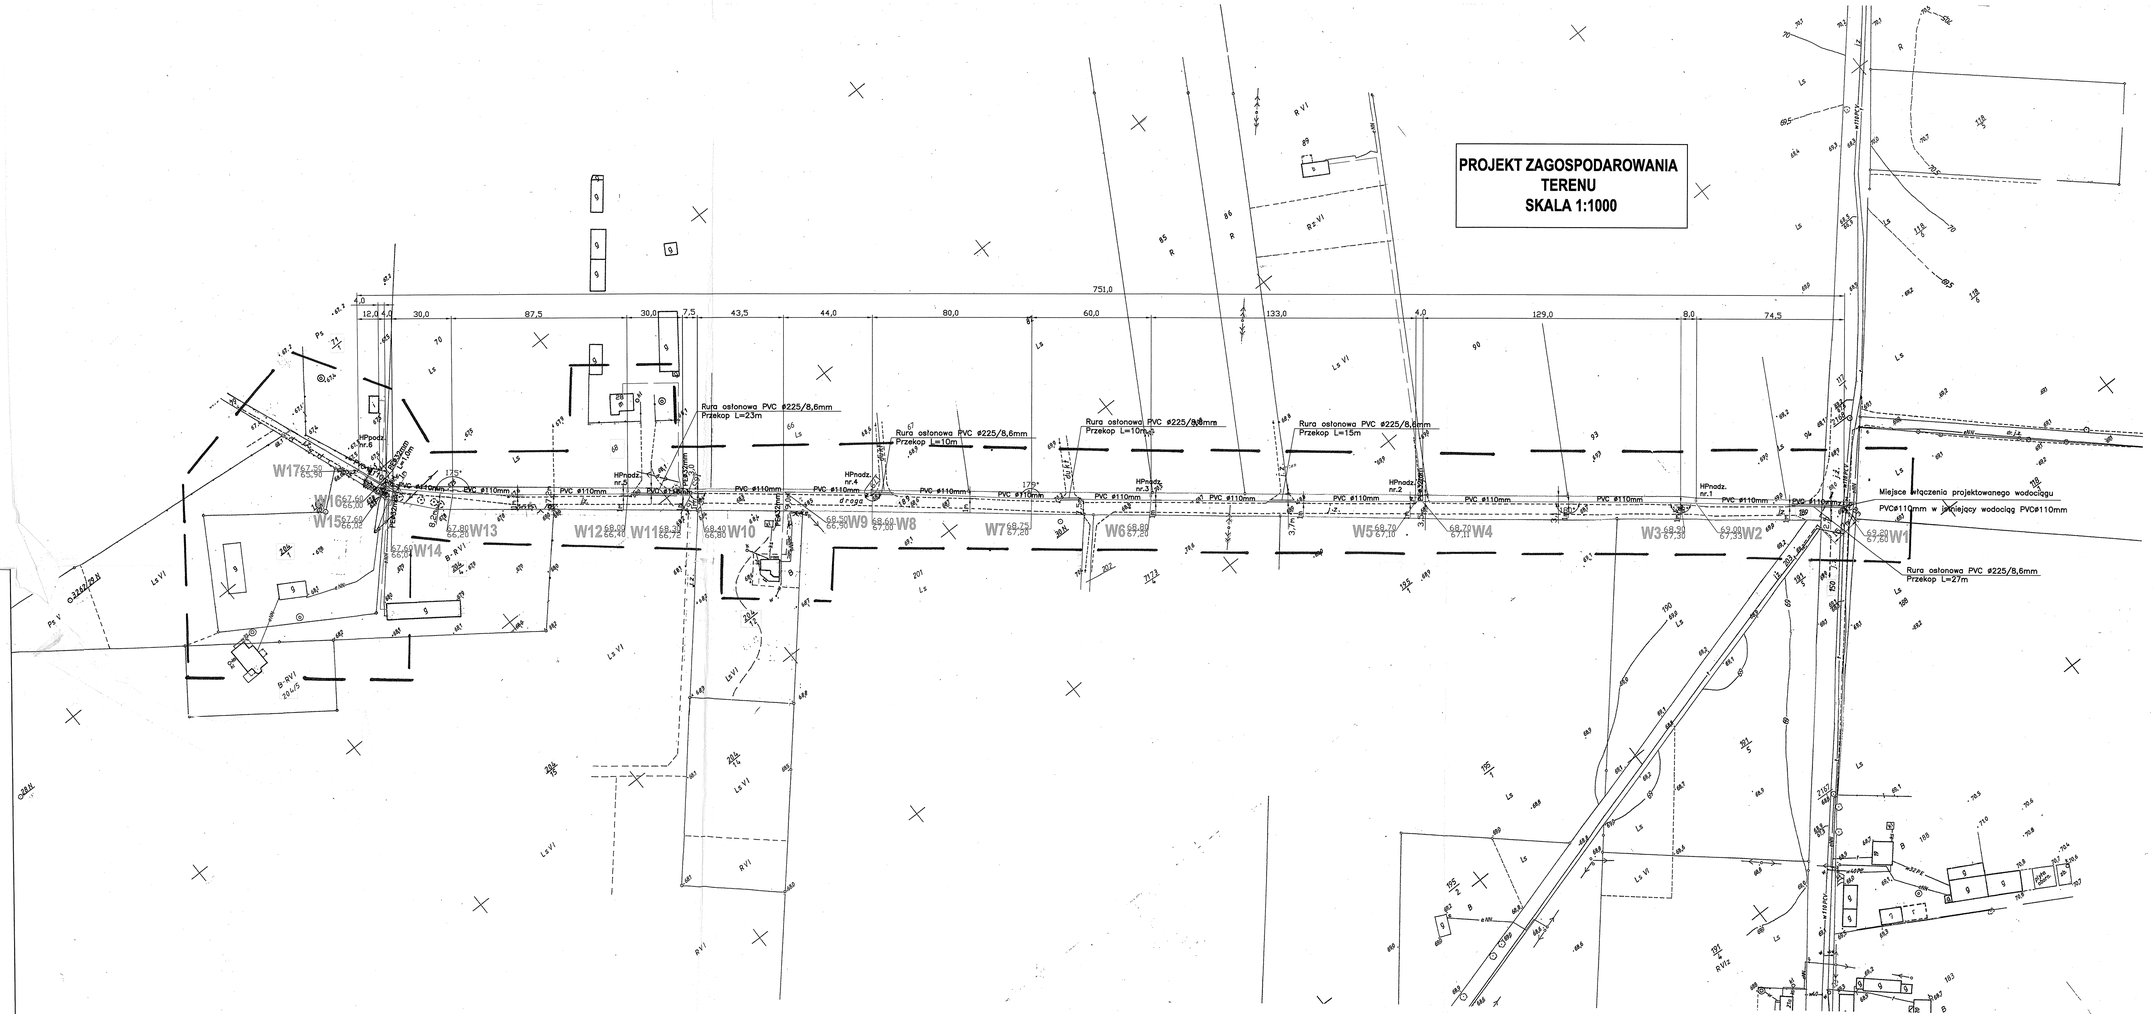

Kopia mapy zasadniczej

skala 1 : 1000

sekcja : 412 , 212 , 211
412 , 212 , 212
412 , 212 , 213
412 , 212 , 214

Woj. Wielkopolskie
Gmina : Lubasz
Wieś : Nowina

Stan na dzień: 27 - 05 - 2011
Nr Ew. 1127 / 2011
Nr Kerg 406 - 24 / 2011

Wykonał :
Firma Handlowo – Usługowa , MARKO ,
Marek Horoszkiewicz
Geodeta uprawniony 12605
Ul i Mylliesła 2 tel. 285-59-55
64 – 700 Czarnków kom.0608-114-308

Rzeczoznik robocy
geodeta uprawniony 18930
Tomasz Jurek

Starosta Czarnkowsko-Trzcianecki
Wydział Geodezji, Kartografii i Katastru
w Czarnkowie
Wyłożone w zasobie mapy ... dokumentu
zgodny z treścią ... zwymiarowaniu
w dniu 31 MAJ 2011 ...
Niniejszy dokument ... jest ważny przez okres
roku od dnia jego ...
Czarnków, dnia 31 MAJ 2011
z up. STAROSTY
mgr inż. Jadwiga Matuszewska-Zając
GEODETA POWIATOWY
Naczelnik Wydziału
Geodezji, Kartografii i Katastru

Starosta Czarnkowsko-Trzcianecki
Wydział Geodezji, Kartografii i Katastru
w Czarnkowie
Reprodukowanie, rozpowszechnianie i wprowadzanie
innego dokumentu wymaga uzyskania
zgodnie z art. 36 ustawy z dnia 17 maja 1989r.
– Prawo geodezyjne i kartograficzne
(Dz.U. z 2010r. Nr 193, poz.1287 ze zm.)
Czarnków, dnia 31 MAJ 2011
z up. STAROSTY
mgr inż. Jadwiga Matuszewska-Zając
GEODETA POWIATOWY
Naczelnik Wydziału
Geodezji, Kartografii i Katastru

133

Ark. 2

Inwestor:	URZĄD GMINY W LUBASZU ul. Bolesława Chrobrego 37 , 64-720 Lubasz				
Przedsięwzięcie:	PROJEKT BUDOWLANY BUDOWY SIECI WODOCIĄGOWEJ WRAZ Z PRZYŁĄCZAMI WODOCIĄGOWYMI NA TERENIE GMINY LUBASZ - WIEŚ NOWINA (dz.gmina 189,150 od działki 1172 do działki nr ew. 204/1)				
Nazwa rysunku:	Projekt zagospodarowania terenu - Mapa zasadnicza w skali 1:1000				
Autorzy	Nazwisko	Nr uprawnień	Podpis	Skala	Nr rys.
Opracowujący:	Barbara Duliński	-		1:1000	3
Projektant:	mgr inż. Krzysztof Kokoszka	WKP/0154/POOS/03			
Sprawdzający:	mgr inż. Aleksandra Krysztofiak	WKP/0247/POOS/05			

AutoCAD LT 2007 - licencja nr BIG/98000

Studio DK
ul. Sielska 17d
60-129 Poznań
tel./fax (61) 66 14 878
info@studiodk.pl
www.studiodk.pl

Rozpowszechnianie i powielanie niniejszej dokumentacji bez zgody autora jest zabronione. Dz.U.24/1994, poz. 83, art. 115-118