


INSTALACJA CENTRALNEGO OGRZEWANIA
ROZBUDOWY KONDYGNACJI PARTERU

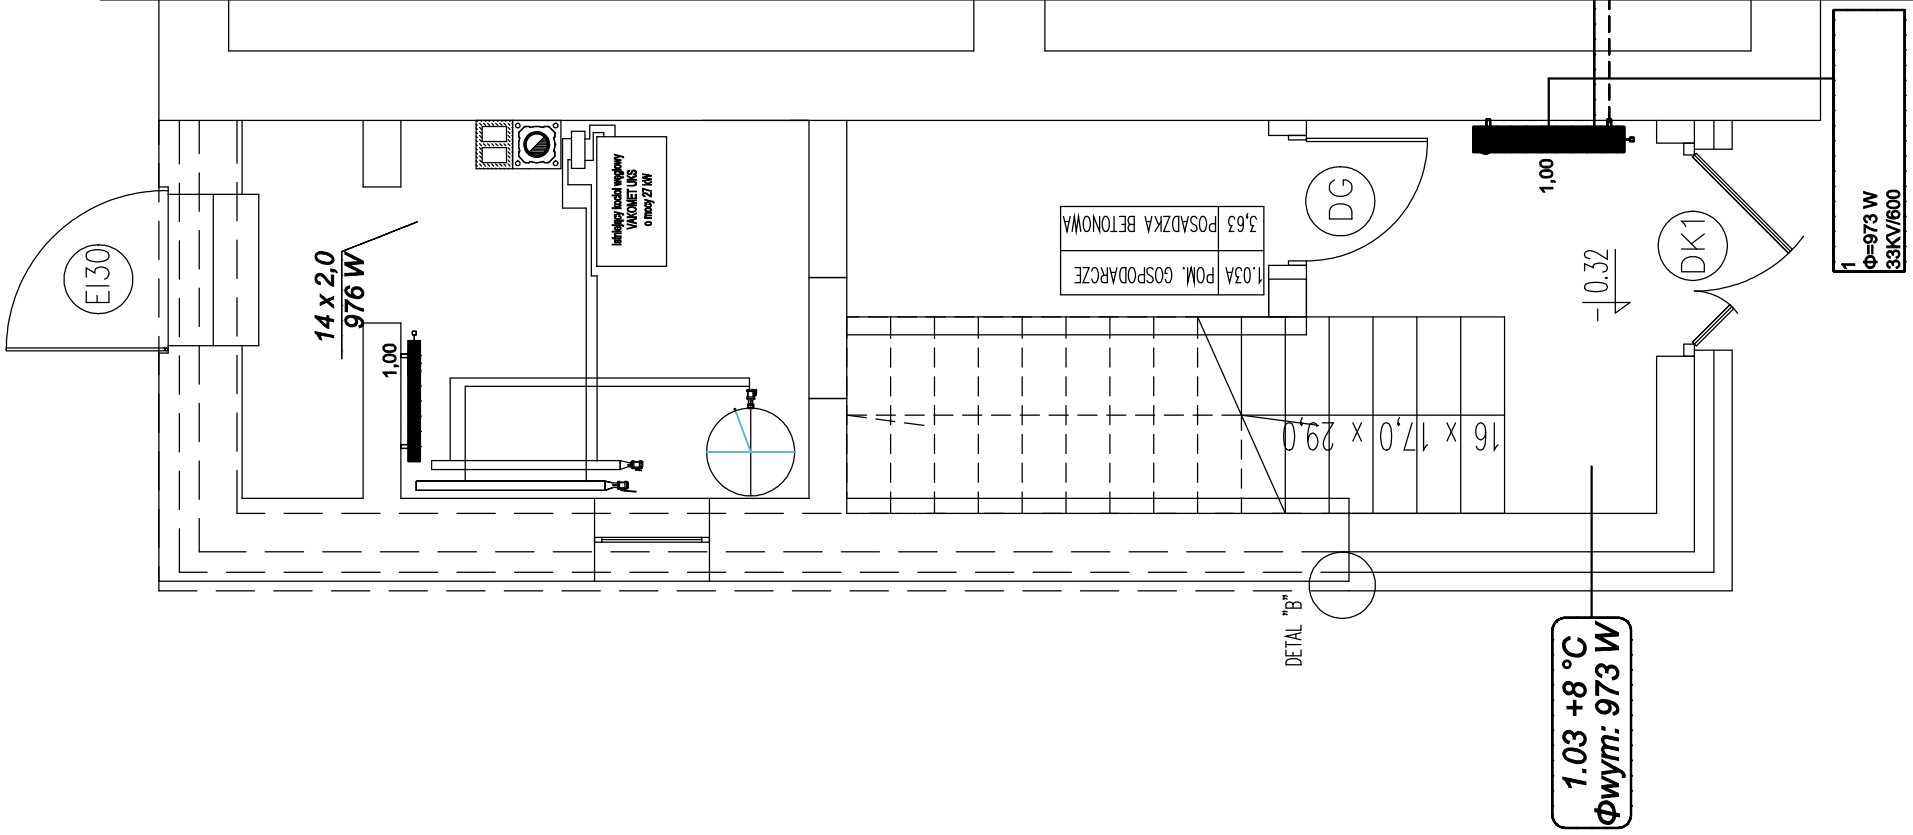


2.02_a
Φ=2346 W
33KV/600

2.02_b
Φ=2345 W
33KV/600

2.02_c
Φ=2344 W
33KV/600

2.03_a
Φ=2498 W
33KV/600

2.03_b
Φ=2493 W
33KV/600

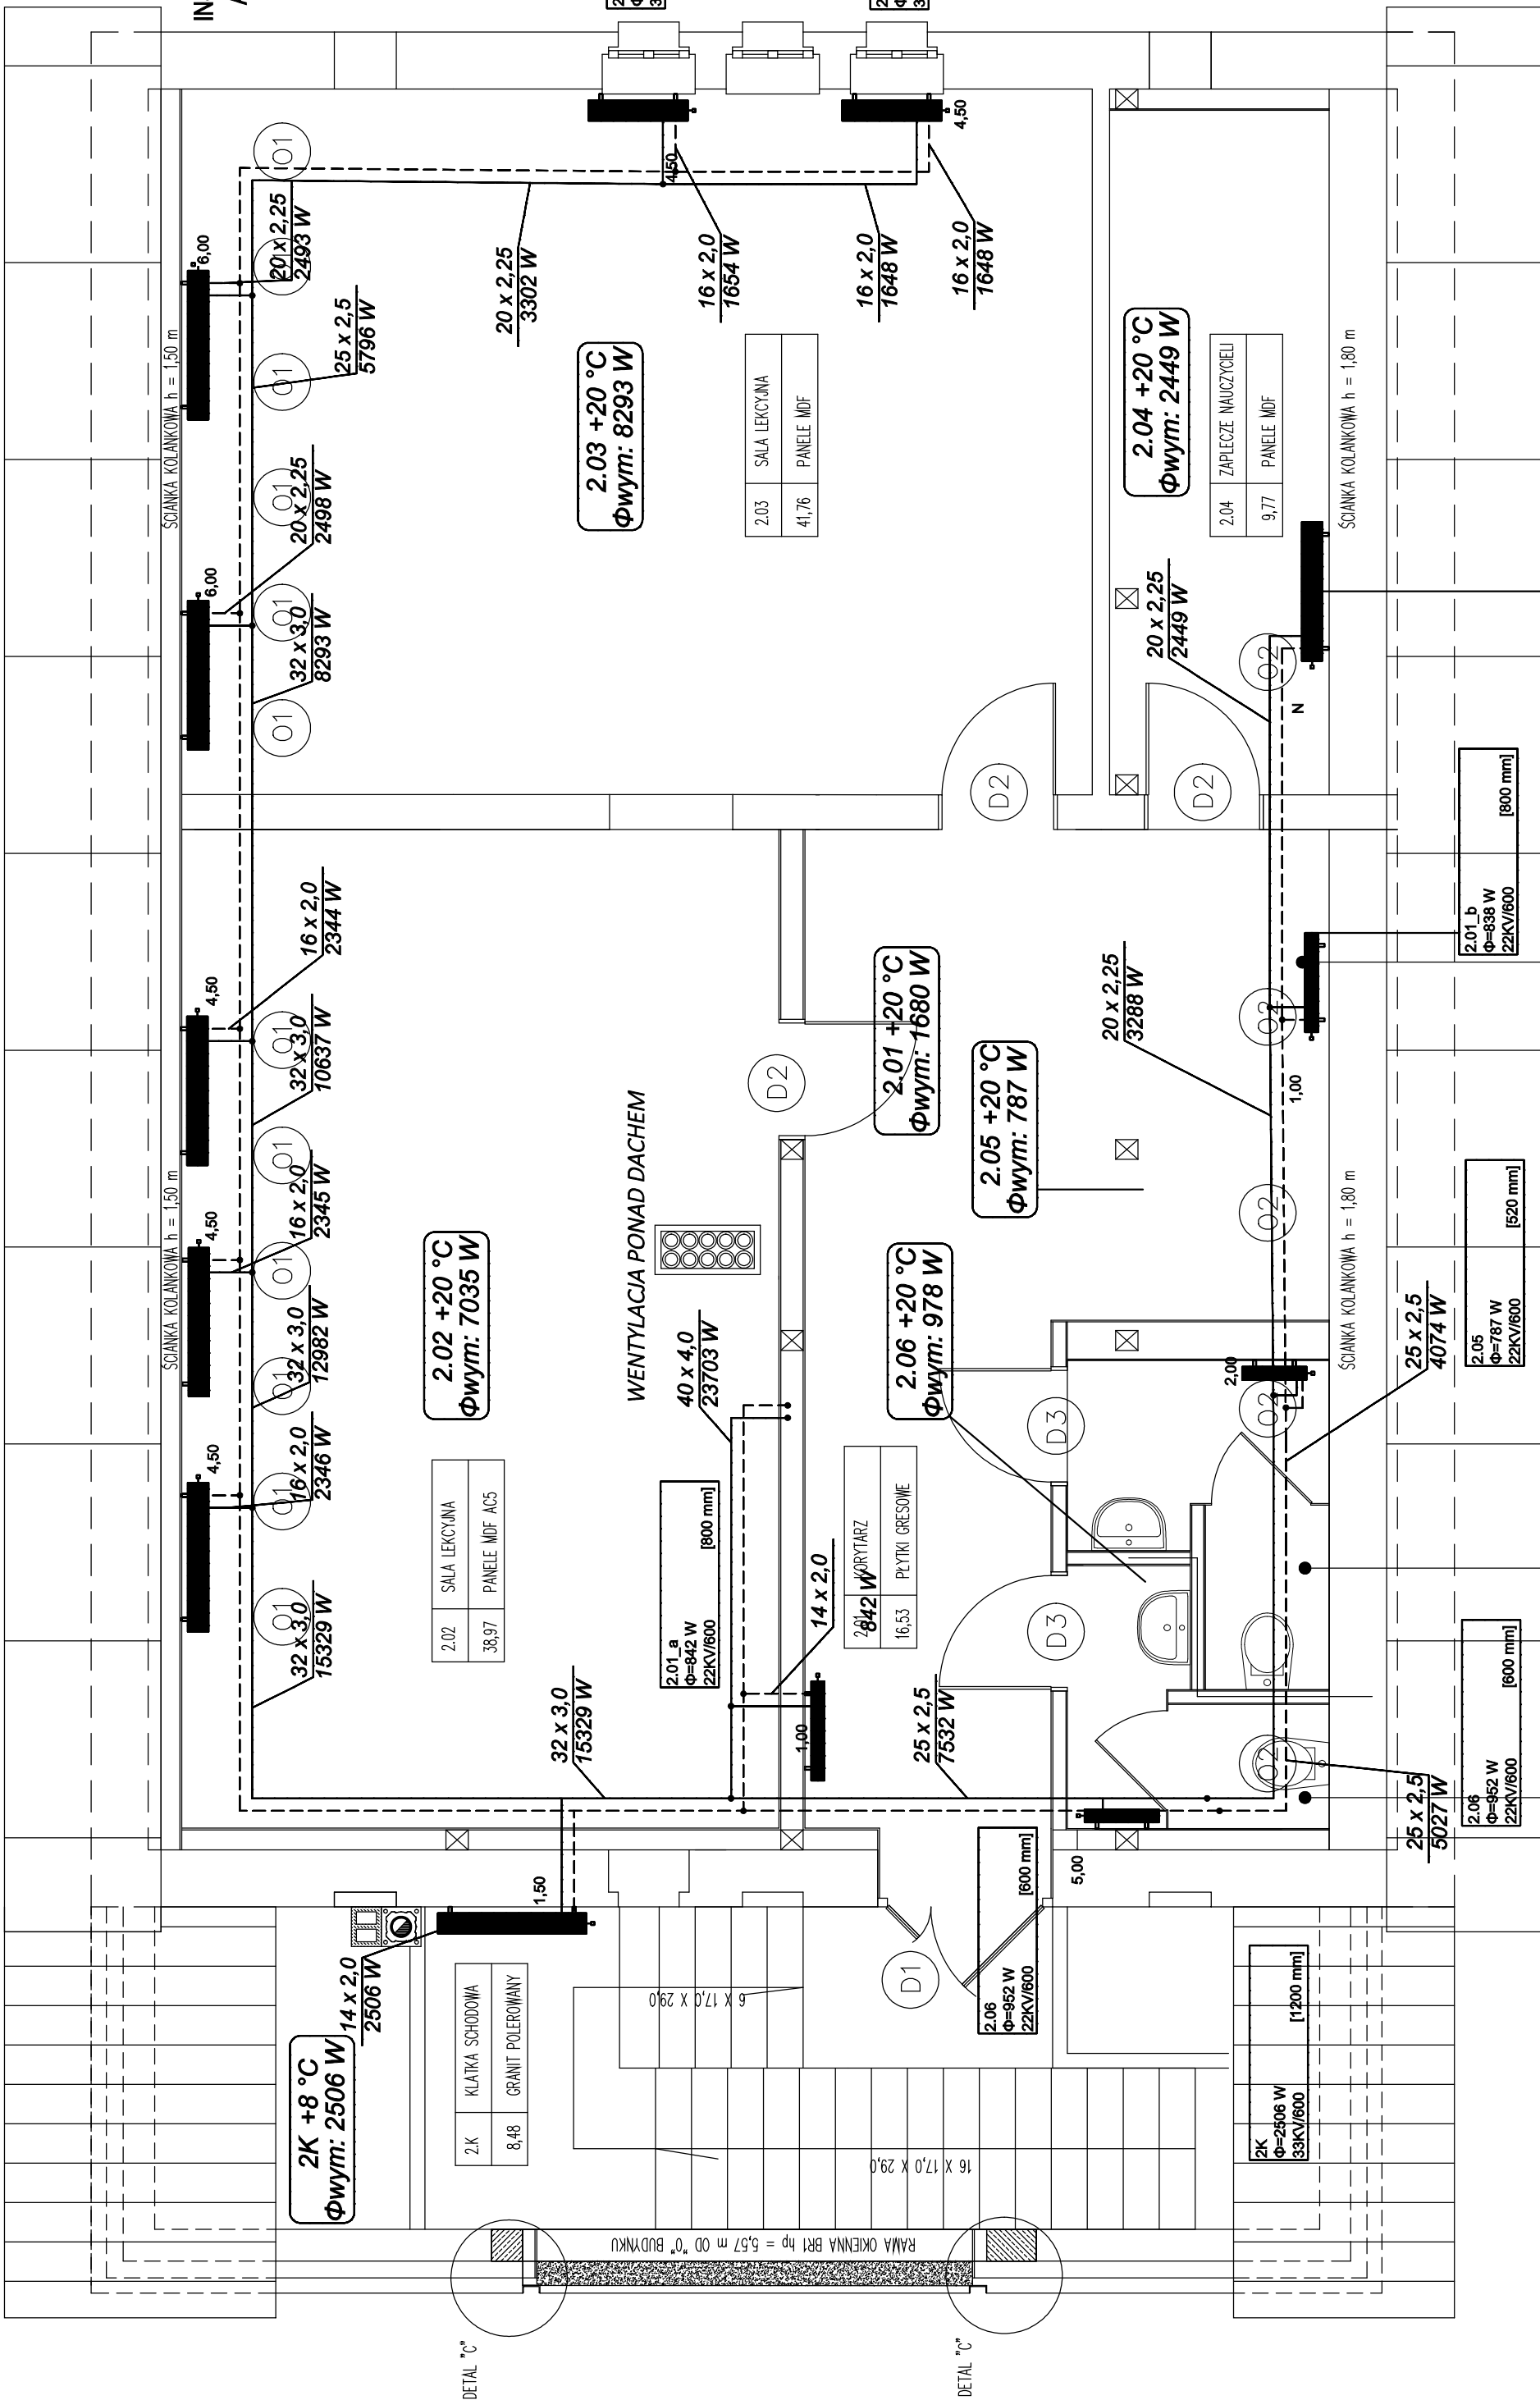

Jednostka projektowa	budconsult DORADZTWO BUDOWLANE ul. B. Chrobrego 28 64-720 LUBASZ TEL. 664 510 466
Nazwa Inwestycji	ROZBUDOWA Z ADAPTACJĄ PODDASZA PUBLICZNEJ SZKOŁY PODSTAWOWEJ
Adres inwestycji	LUBASZ, ul. PODGÓRKA 7
Inwestor	PUBLICZNA SZKOŁA PODSTAWOWA w LUBASZU ul. SZKOŁNA 6, 64-720 LUBASZ
Tytuł rysunku	CENTRALNE OGRZEWANIE
INSTALACJE	DAMIAN MENDYK upr. bud. WKPi0383/PWOS/11
Inwestycja	BLĄZEJ MROŹ upr. bud. 7132 / 20 / W / 2002
Stadium	Data Branża
BUDOWLANY	09.2015 SANITARNA 1:50