
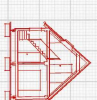



rzędną dopasować do wlotu
kandizacji sanitarnej do studni rewizyjnej

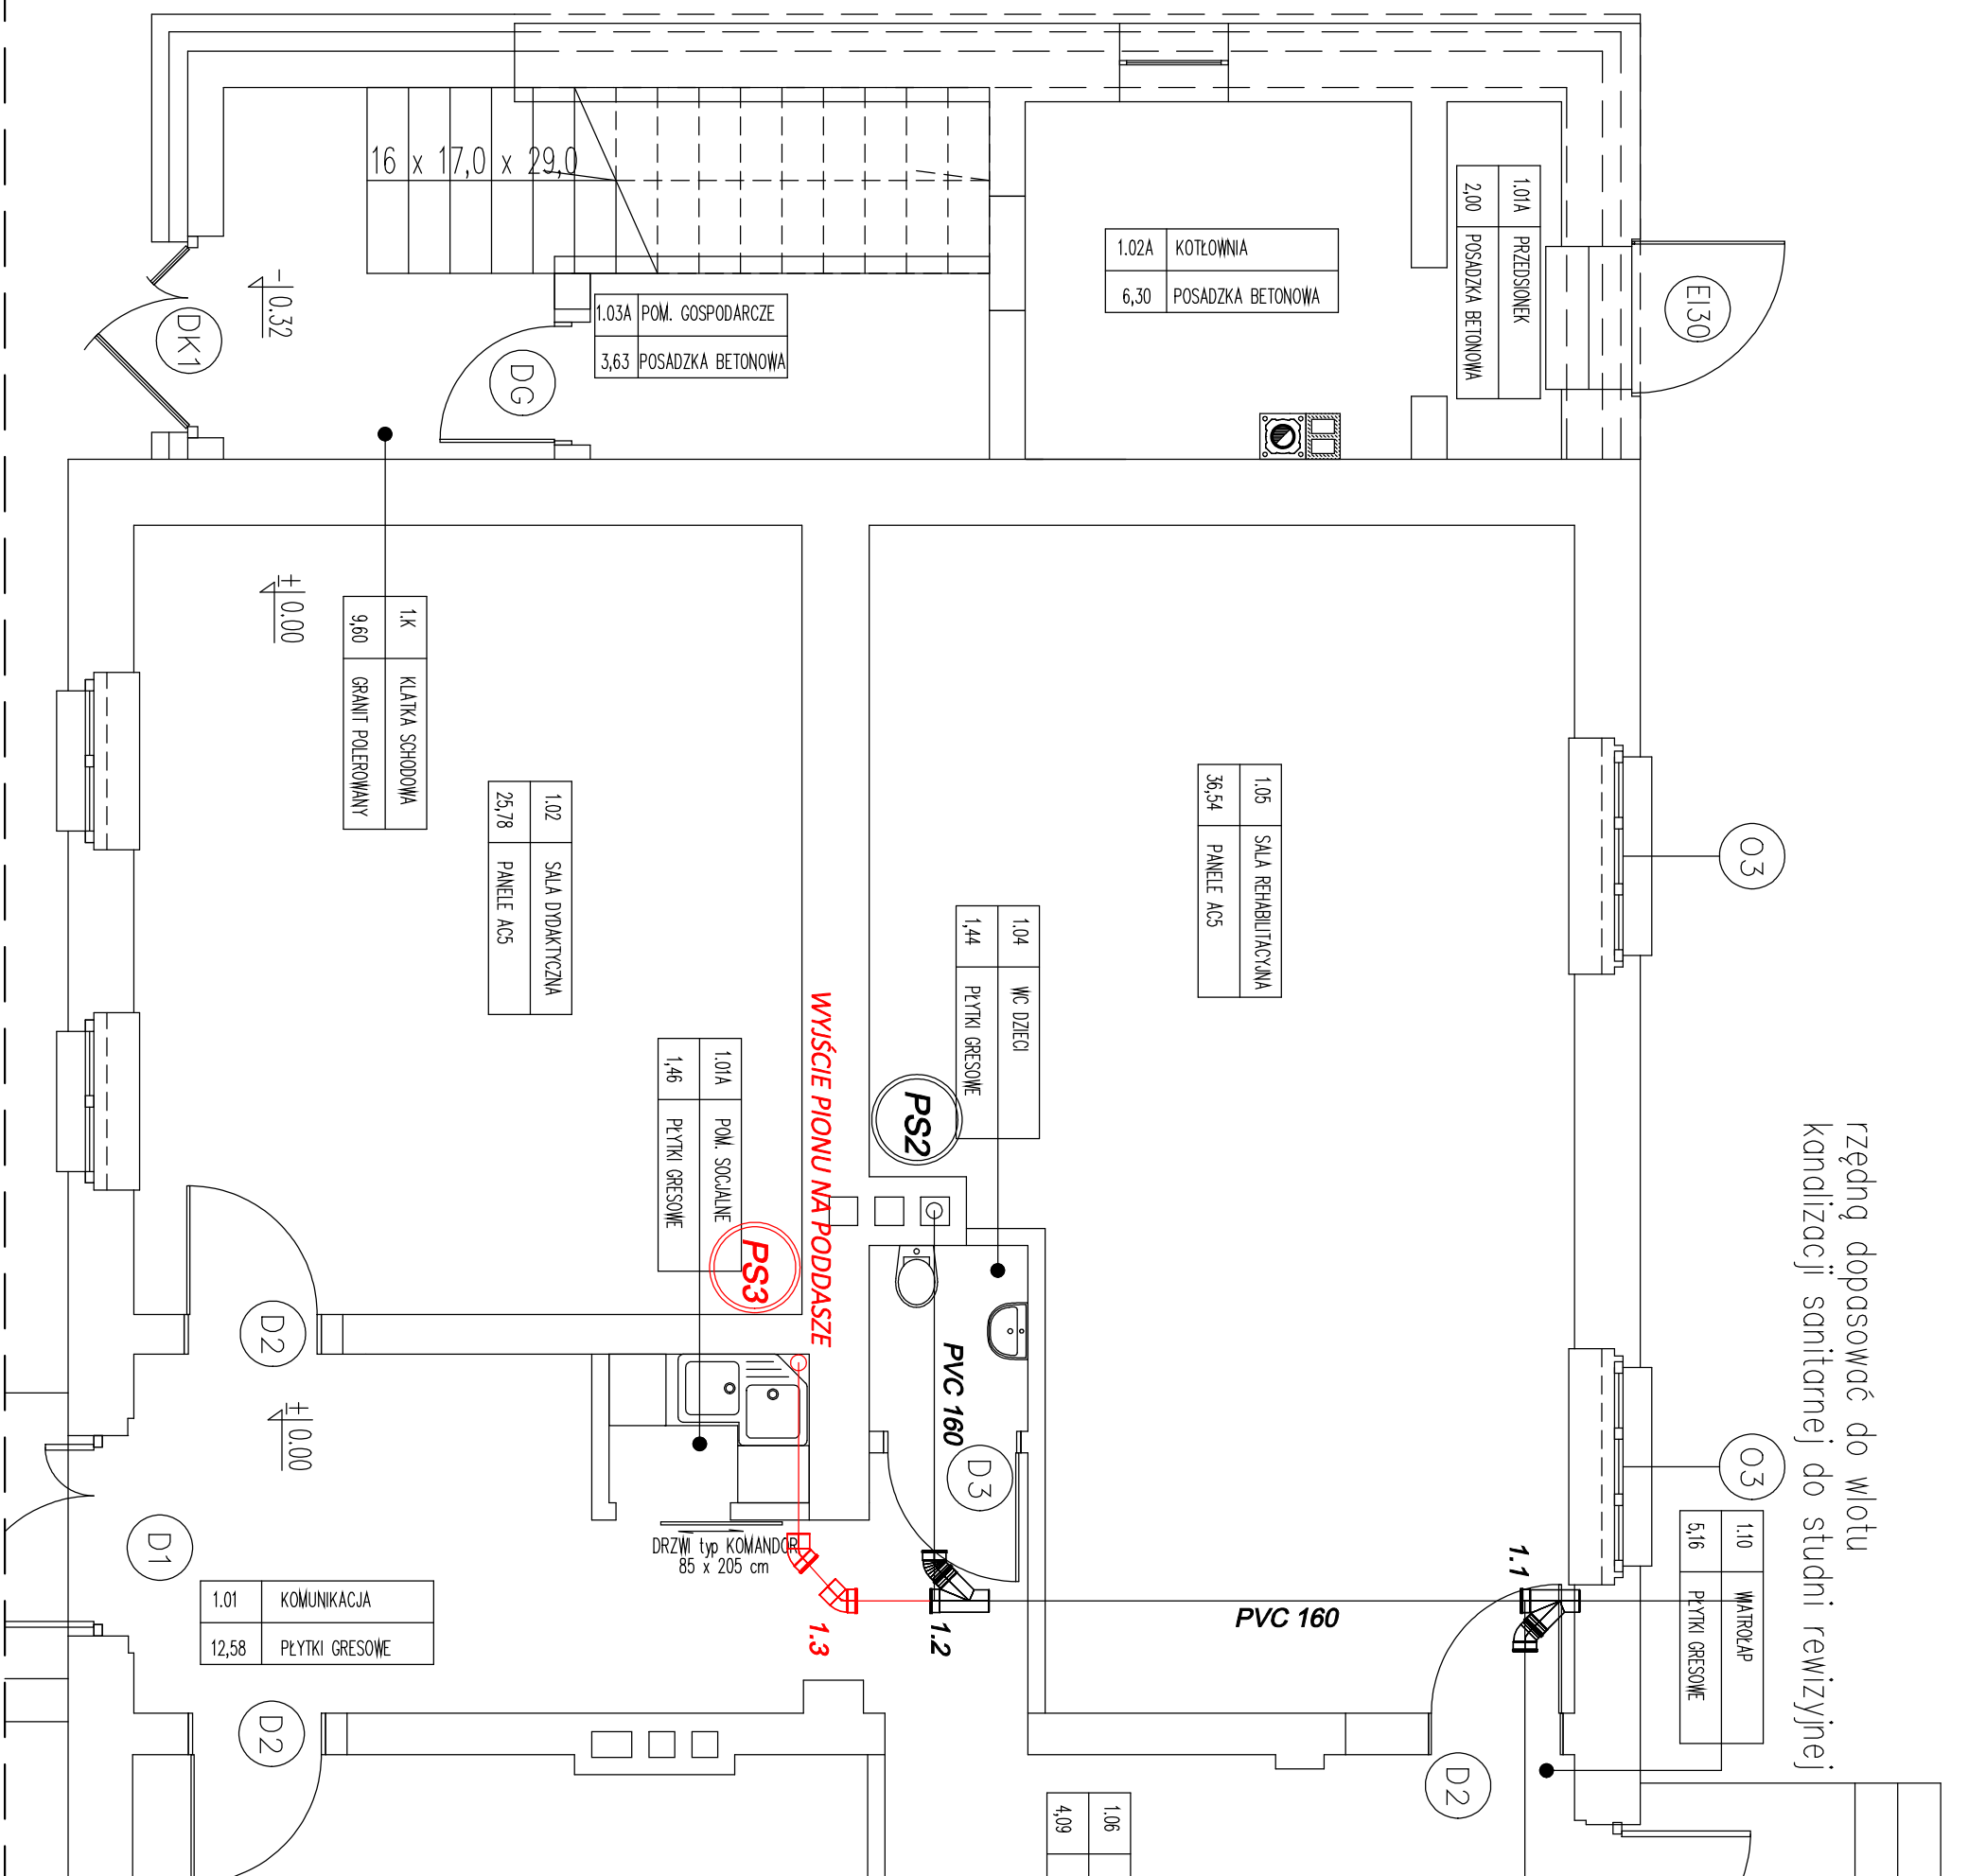

DORADZTWO BUDOWLANE

budconsult

PROJEKTOWANA INSTALACJA
KANALIZACJI SANITARNEJ

		<h1 style="text-align: center;">budconsult</h1> <p style="text-align: center;">DORADZTWO BUDOWLANE</p>	
Jednostka projektowa ul. B. Chmińskiego 29 64-720 LUBASZ, TEL. 664 510 466	budconsult DORADZTWO BUDOWLANE		
Nazwa inwestycji ROZBUDOWA Z ADAPTACJĄ PODDASZA PUBLICZNEJ SZKOŁY PODSTAWOWEJ	Adres inwestycji LUBASZ, ul. PODGÓRNA 7		
Inwestor PUBLICZNA SZKOŁA PODSTAWOWA w LUBASZU ul. SZKOŁNA 6, 64 - 720 LUBASZ	Tytuł rysunku INSTALACJA KANALIZACJI PARTERU		
INSTALACJE upr. bud. WK/P/00383/PWOS/11	DAMIAN MENDYK		
Inwentaryzacja i koncepcja BŁAŻEJ MRÓZ upr. bud. 7132 / 20 / W / 2002	BLAŻEJ MRÓZ		
Stadium 09.2015	Data 09.2015	Branża SANITARNA	Skala 1:50
BUDOWLANY 09.2015	SAKITARNA 09.2015	Nr rysunku IS - 01	IS - 01