

Poświadczam się, że niniejszy dokument został
 opracowany w wyniku prac geodezyjnych
 i kartograficznych, których rezultaty zawiera operat
 techniczny wpisany do ewidencji materiałów
 państwowego zasobu geodezyjnego
 i kartograficznego

STAROSTA CZARNKOWSKO - TRZCIANECKI


3002.405 - 35 - 13 / 2015
 (Identyfikator ewidencyjny materiału zasobu - operatu technicznego)

30 WRZ 2015
 (Data wpisania operatu technicznego do ewidencji materiałów zasobu)

z up. STAROSTY

mgr inż. Jacek Januszynski
 (Imię, nazwisko, tytuł, stanowisko, funkcja, urząd, organ)

Naczelnik Wydziału
 Geodezji, Kartografii i Katastru

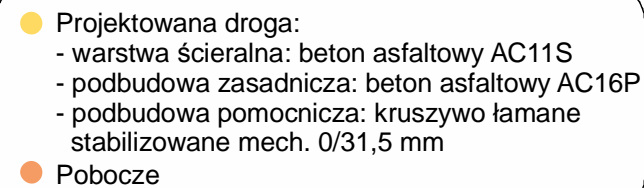

				<p style="text-align: center;">Firma Projektowo-Wykonawcza JANBUD ul. Sikorskiego 41A/I Czarnków tel. (067)-255-26-29</p>			
<p>Obiekt</p>		<p>Budowa drogi gminnej Antoniewo - Krucz</p>					
<p>Temat rys.</p>		<p>PLAN SYTUACYJNY</p>					<p>SKALA 1:1000</p>
<p>Projektant</p>		<p>mgr inż. Przemysław Fanselau upr. Nr LBS/0011/POOD/10</p>			<p>Data, podpis</p>		
<p>Asystent projektanta</p>		<p>Szymon Antkowiak</p>			<p>Data, podpis</p>		<p>Nr rys. 3.3</p>