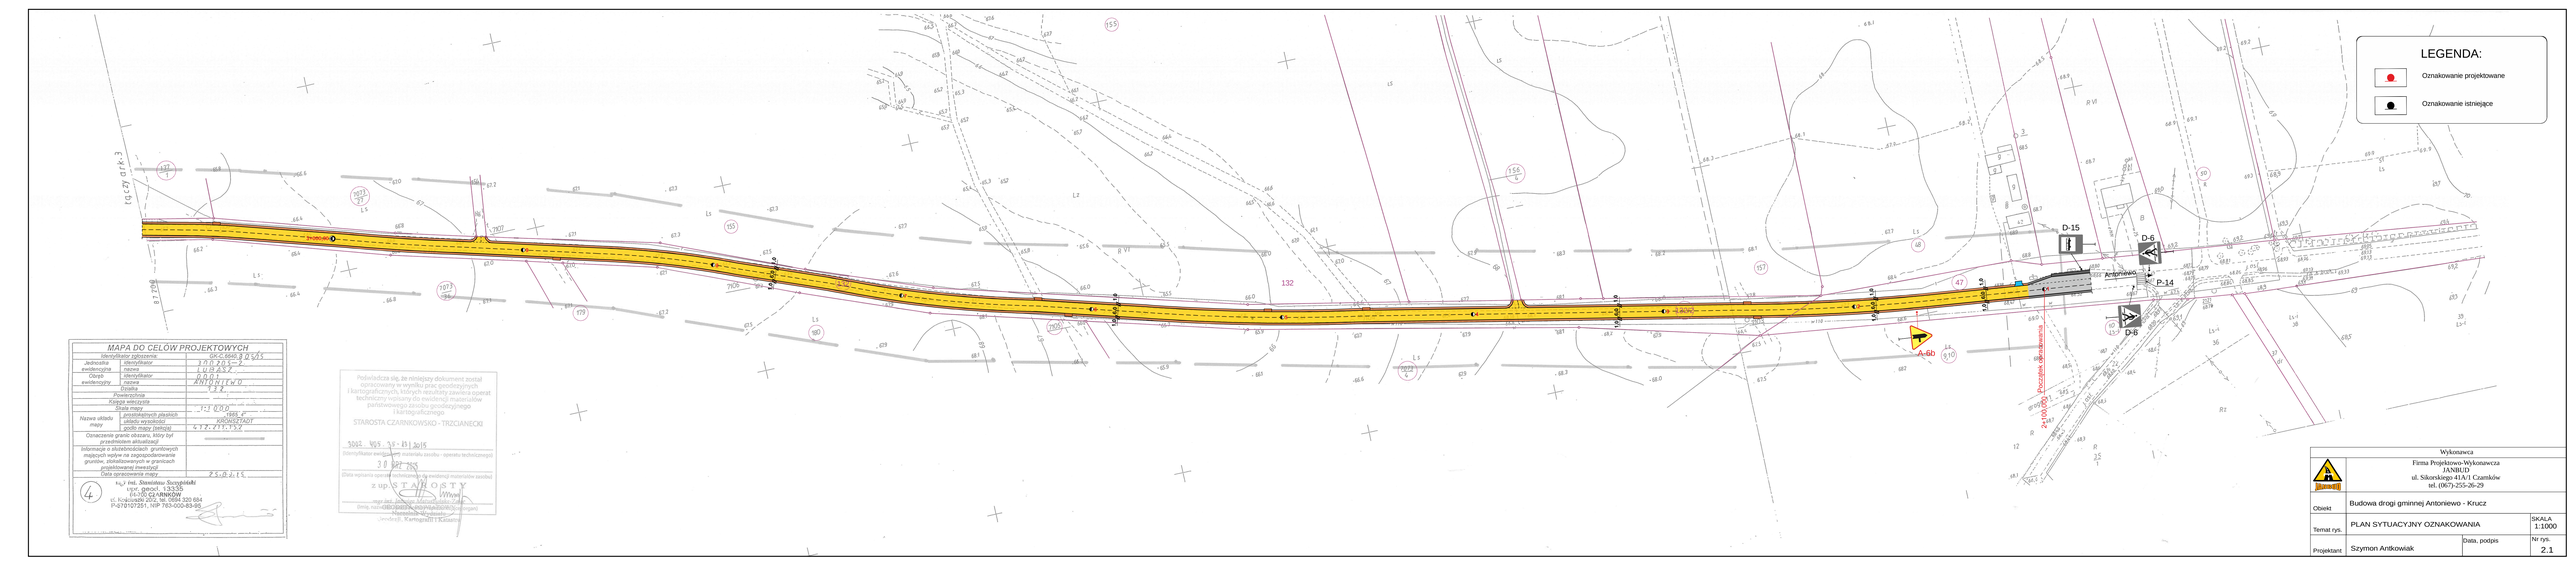

MAPA DO CELÓW PROJEKTOWYCH

Identyfikator zgłoszenia		GK.6640.3.2025
Jednostka ewidencyjna	Identyfikator	1201.2....
	nazwa	LUBIAŻ
Obręb ewidencyjny	identyfikator	0001.
	nazwa	ANTONIEWKO
Działka		132
Powierzchnia		
Rzędna wektorska		
Skala mapy		1:1000
Nazwa układu mapy	państwowych jednolitych	1965 „1"
	układu wysokości	KRONSTADT
	godło mapy (sekcja)	K-34-21-C-b-2
Oznaczenie granic obszaru, który był przedmiotem aktualizacji		
Informacje o służebnościach gruntowych mapocech wpływ na sposób zamierzenie granicach nieruchomości granicach projektowanej inwestycji		
Data sporządzenia mapy		25.08.2025

mgr inż. Stanisława Szczepińskiego
upr. geod. i kart. 13335
64-310 CZARNKÓW
ul. Krakowska 20C, tel. 0694 320 684
NIP 7670107251, NIP 763-000-83-05

Poświadcza się, że niniejszy dokument został opracowany w wyniku prac geodezyjnych i kartograficznych, których rezultaty zawiera operat techniczny przyjęty do ewidencji materiałów państwowego zasobu geodezyjnego i kartograficznego

STAROSTA CZARNKOWSKO - TRZCIANECKI

5092.GDG.32-03.2025

Identyfikator ewidencyjny materiału zasobu - operatu technicznego

30.09.2025

Data wpisania operatu technicznego do ewidencji materiałów zasobu

z up. STAROSTY
Wydział
mgr inż. Szymon Antkowiak
Geodeta Powiatowy
Kierownik Referatu
Geodezji, Kartografii i Katastru

Wykonawca	Firma Projektowo-Wykonawcza JANBUD ul. Sikorskiego 41A/1 Czarników tel. (067)-253-26-29	
Obiekt	Budowa drogi gminnej Antoniewko - Krucz	
Temat rys.	PLAN SYTUACYJNY OZNAKOWANIA	SKALA 1:1000
Projektant	Szymon Antkowiak	Data, podpis / Nr rys. 2.1