


skala 1:10

SZCZEGÓŁ - A

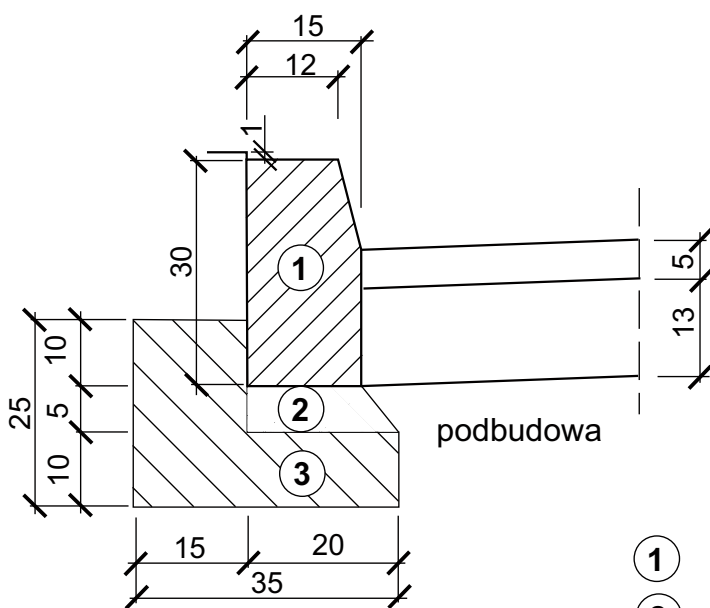

- ❶ krawężnik betonowy 15x30x100
- ❷ podsypka piaskowa
- ❸ ława betonowa z betonu B-15

<div style="display: flex; justify-content: space-between; align-items: center;"> <div style="text-align: center;">  </div> <div style="text-align: center;"> <p>Wykonawca</p> <p>Firma Projektowo-Wykonawcza JANBUD ul. Sikorskiego 41A/1 Czarnków tel. (067)-255-26-29</p> </div> </div>			
<p>Obiekt</p>		<p>Budowa drogi gminnej Antoniewo - Krucz</p>	
<p>Temat rys.</p>			<p>SKALA 1:10</p>
<p>Projektant</p>		<p>mgr inż. Przemysław Fanselau upr. Nr LBS/0011/POOD/10</p>	<p>Data, podpis</p>
<p>Asystent projektanta</p>		<p>Szymon Antkowiak</p>	<p>Nr rys. 7.1</p>