



km 2+110,13 - km 4+924,61

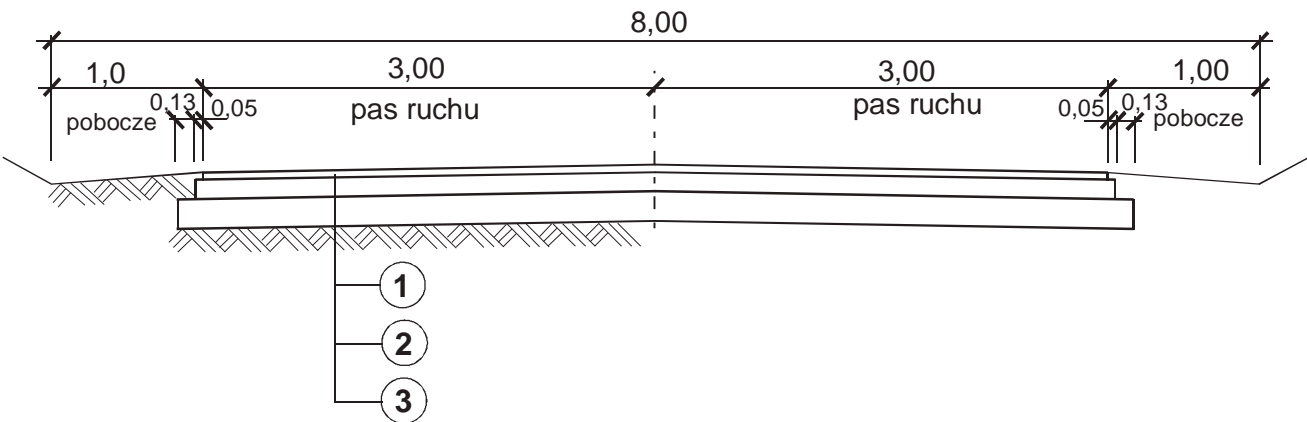

- 1 warstwa ścieralna z betonu asfaltowego gr. 5 cm
- 2 podbudowa zasadnicza z betonu asfaltowego gr. 13 cm
- 3 podbudowa pomocnicza z kruszywa łamanego stabilizowanego mechanicznie gr. 20 cm

km 4+924,61 - km 4+934,61



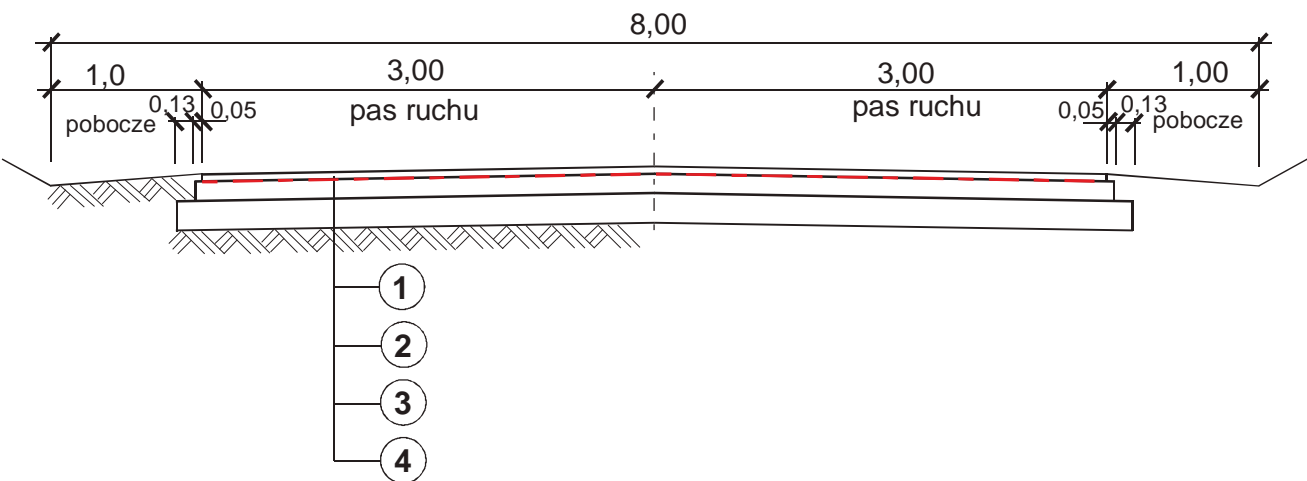


- 1 warstwa ścieralna z betonu asfaltowego gr. 5 cm
- 2 geosiatka na bazie włókna szklanego na całej szer. jezdni
- 3 podbudowa zasadnicza z betonu asfaltowego gr. 13 cm
- 4 podbudowa pomocnicza z kruszywa łamanego stabilizowanego mechanicznie gr. 20 cm

Wykonawca			
	Firma Projektowo-Wykonawcza JANBUD ul. Sikorskiego 41A/1 Czarnków tel. (067)-255-26-29		
	Obiekt	Budowa drogi gminnej Antoniewo - Krucz	
Temat rys.	PRZEKROJE NORMALNE		SKALA 1:50
Projektant	mgr inż. Przemysław Fanselau upr. Nr LBS/0011/POOD/10	Data, podpis	
Asystent projektanta	Szymon Antkowiak	Data, podpis	Nr rys. 6.1




KONSTRUKCJA ZJAZDÓW  
INDYWIDUALNYCH NA  
POSESJE

skala 1 : 50

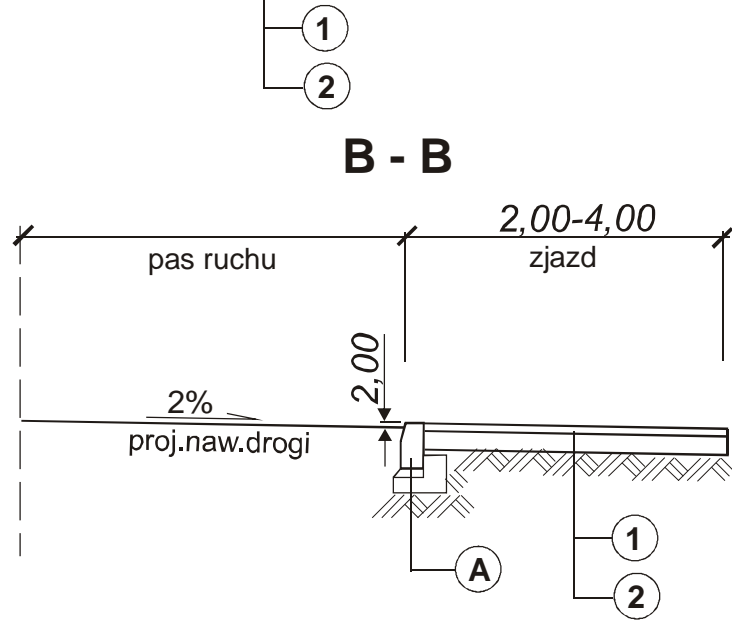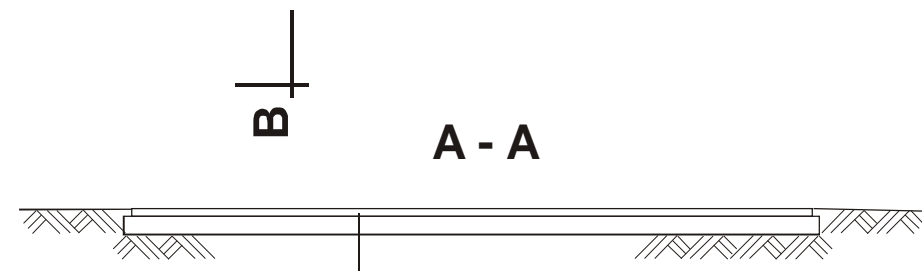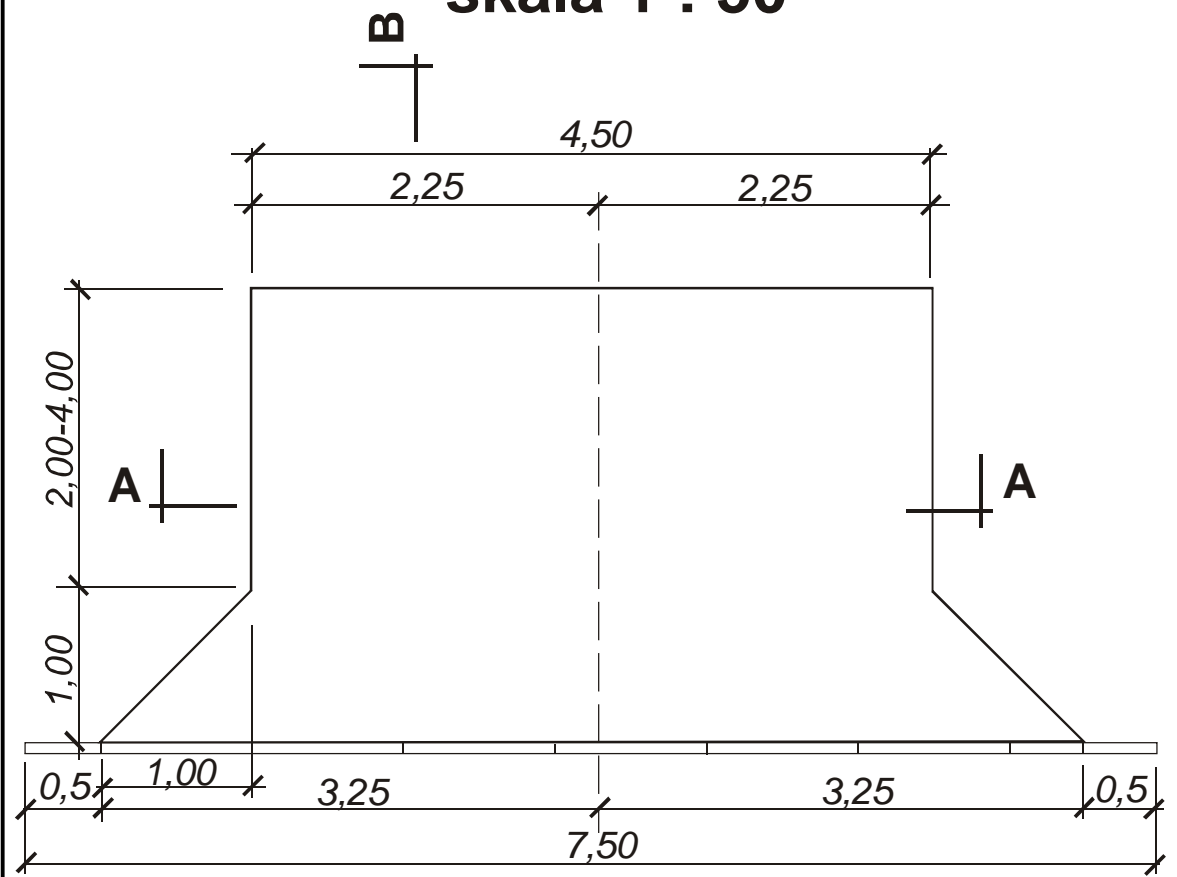

KONSTRUKCJA ZJAZDÓW  
INDYWIDUALNYCH NA  
POLA

skala 1 : 50

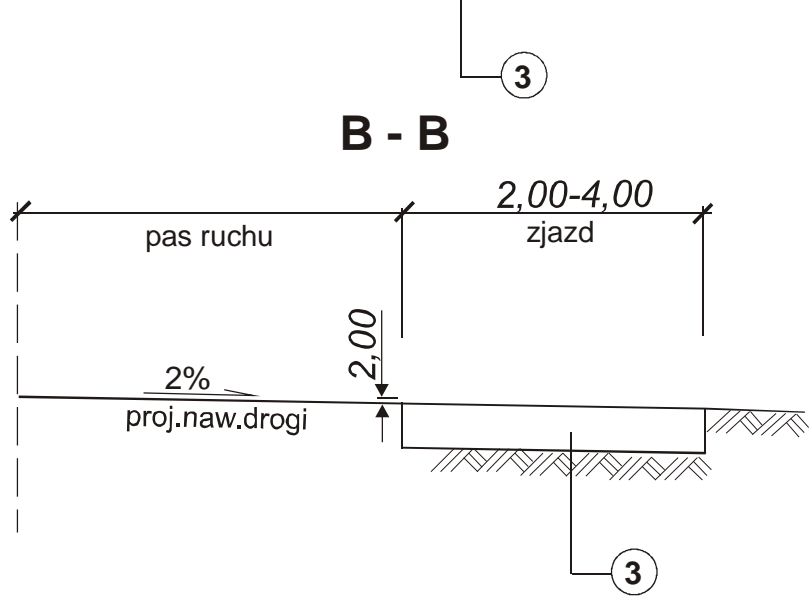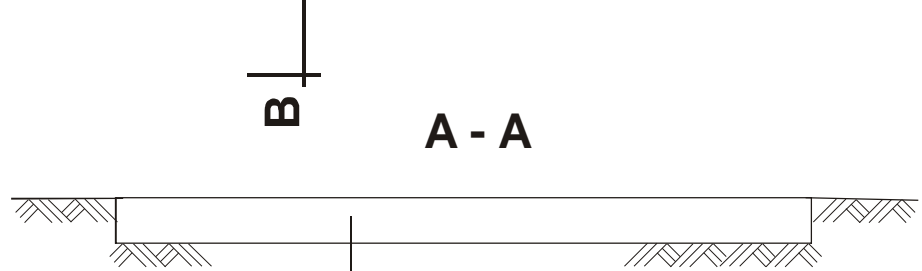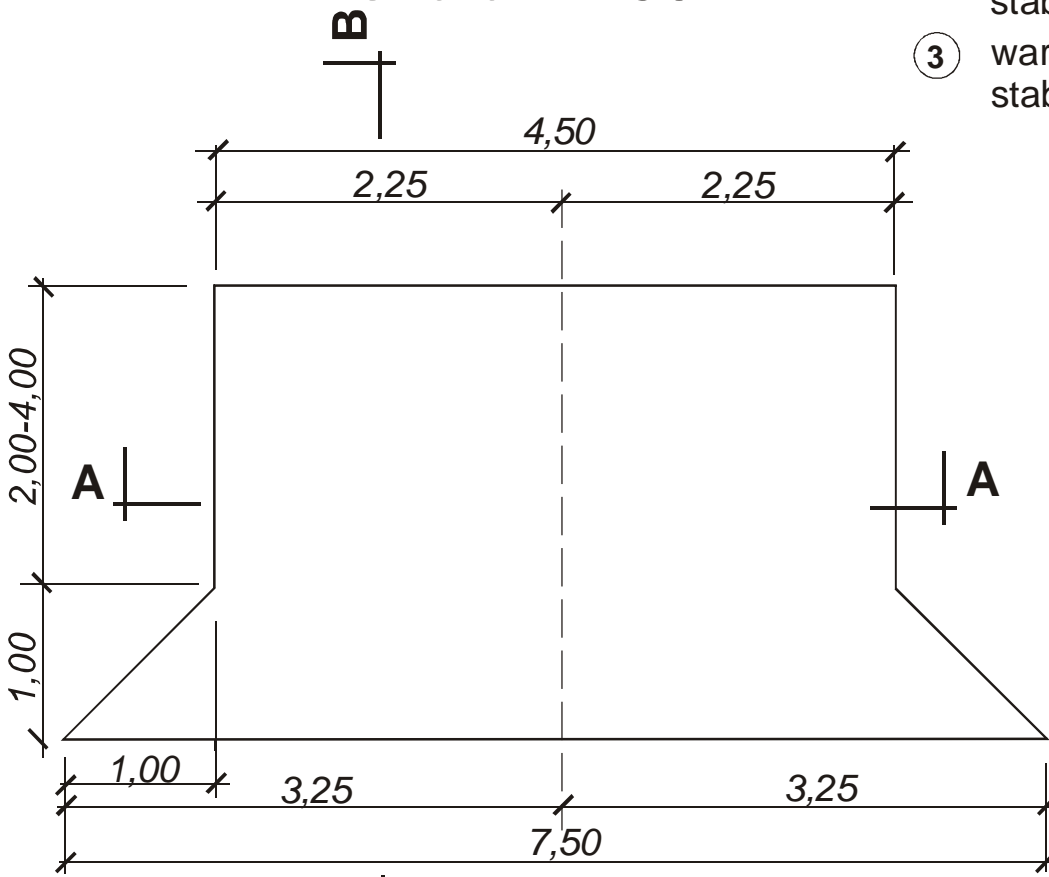

- ① warstwa ścieralna z betonu asfaltowego gr. 4 cm
- ② podbudowa zasadnicza z kruszywa łamanego stabilizowanego mechanicznie gr. 12 cm
- ③ warstwa ścieralna z kruszywa naturalnego stabilizowanego mechanicznie gr.30 cm

Wykonawca			
Firma Projektowo-Wykonawcza JANBUD ul. Sikorskiego 41A/1 Czarnków tel. (067)-255-26-29			
Obiekt	Budowa drogi gminnej Antoniewo - Krucz		
Temat rys.	PRZEKROJE NORMALNE - KONSTRUKCJA ZJAZDÓW		SKALA 1:50
Projektant	mgr inż. Przemysław Fanselau upr. Nr LBS/0011/POOD/10	Data, podpis	
Asystent projektanta	Szymon Antkowiak	Data, podpis	Nr rys. 6.2