



STUDZIENKA KANALIZACYJNA TWORZYWOWA NIEWŁAZOWA typu Ø 425

UWAGA: Rura karbowana musi się kończyć min. 5 cm poniżej warstwy konstrukcyjnej projektowanych lub istniejących nawierzchni.

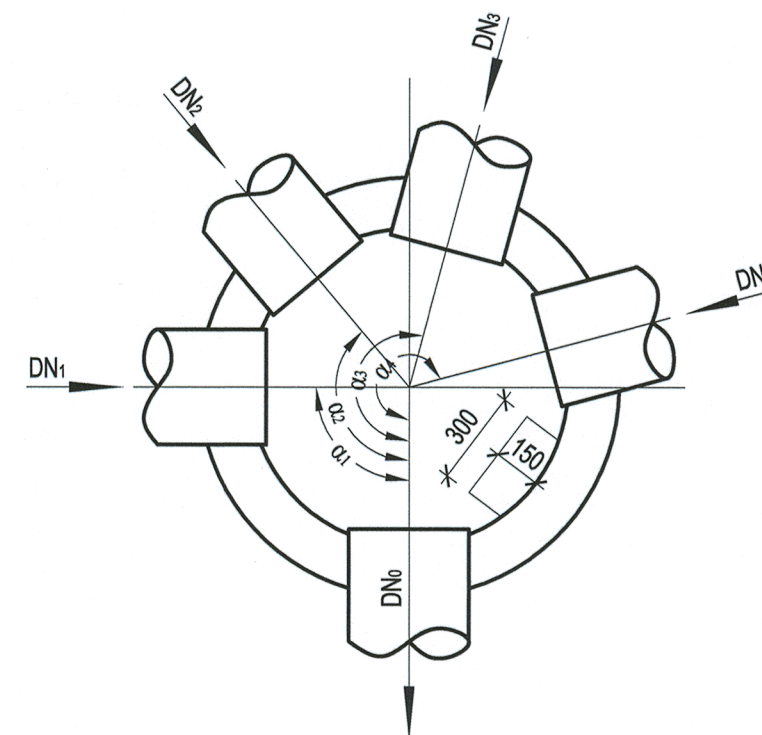

Inwestor:

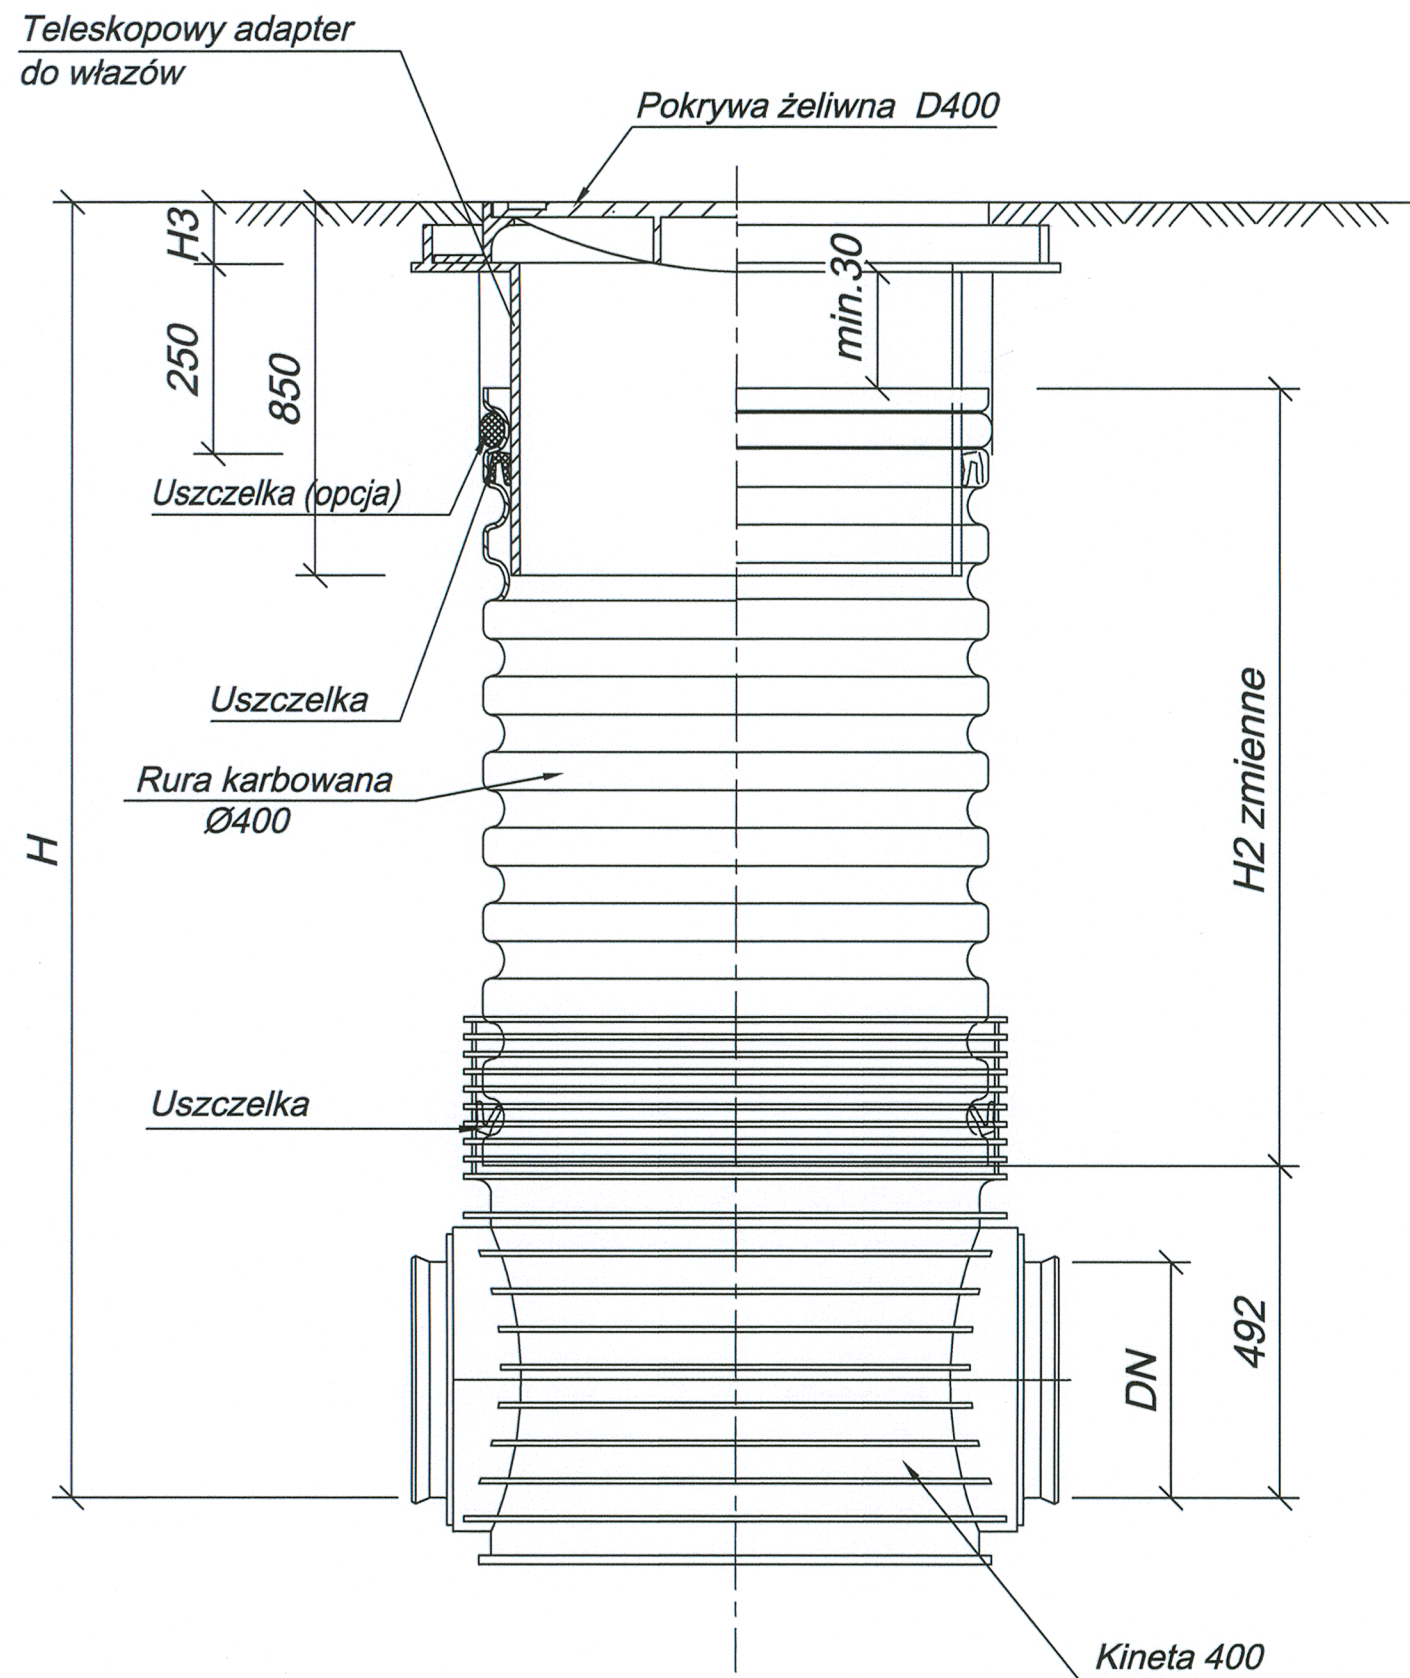



Gmina Lubasz
ul. B. Chrobrego 47
64-720 Lubasz

Przedsięwzięcie:

PROJEKT BUDOWLANY KANALIZACJI SANITARNEJ
WRAZ Z PRZYKANALIKAMI W REJONIE
UL. SZAMOTULSKIEJ I B. CHROBREGO W LUBASZU

Nazwa rysunku:

STUDZIENKA KANALIZACYJNA TWORZYWOWA Ø425

Autorzy	Nazwisko	Nr uprawnień	Podpis
Opracowujący:	Ewelina Łucyk	-	
Opracowujący:	mgr inż. Krystian Kościelnik	-	
Projektant:	mgr inż. Krzysztof Kokoszka	WKP/0154/POOS/03	
Sprawdzający:	mgr inż. Grażyna Nowicka	7131/80/P/2001	

STUDIO DK

Studio DK
ul. Sielska 17e
60-129 Poznań
tel./fax (61) 66 14 878
info@studiodk.pl
www.studiodk.pl

Skala

1:500

Nr rys.

38

Rozpowszechnianie i powielanie niniejszej dokumentacji bez zgody autora jest zabronione. Dz.U.24/1994, poz. 83, art. 115-118