


Rzut z góry

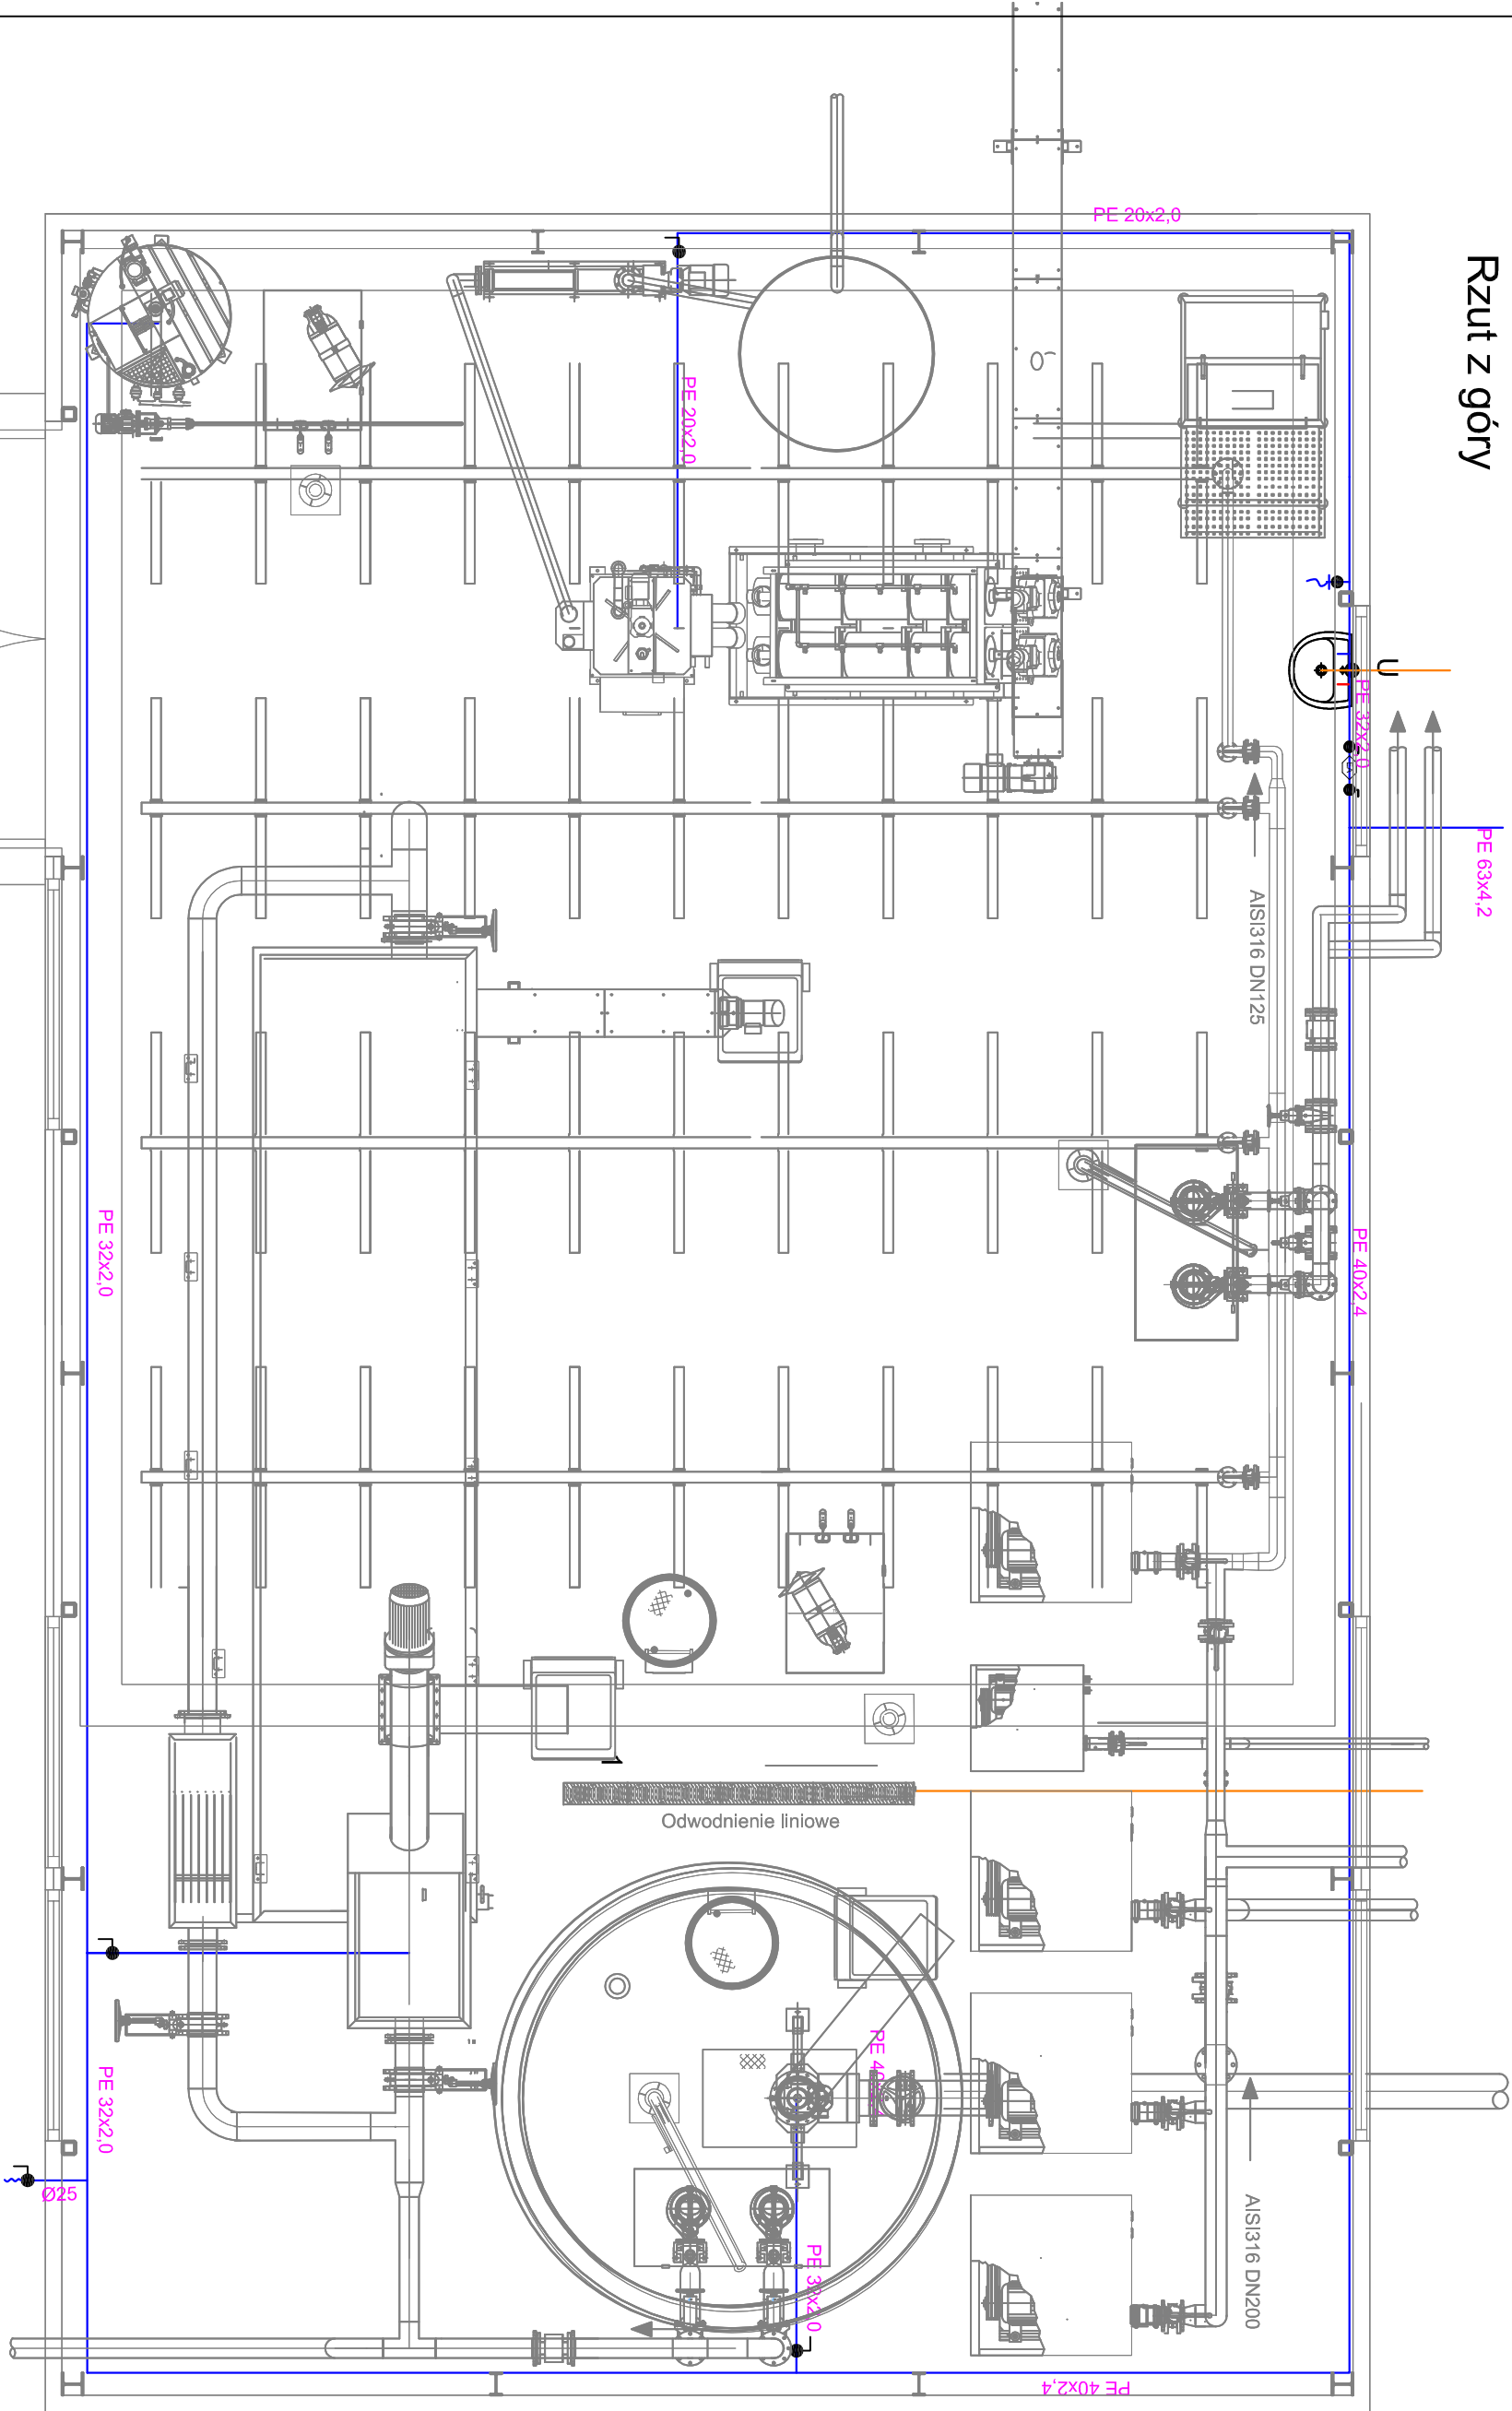

Nazwa inwestora				Gmina Lubasz, ul. B. Cynobrego 37, 64-720 Lubasz			
Nazwa inwestycji				Budowa oczyszczalni ścieków w Ślejkowie			
Inżynieria i nadzór				na dz. nr 168 /6, gm. Lubasz			
Dział				Budynki techniczne, OB - 01, Rzut z góry.			
WOD-KAN				1 :50			
Etap projektu				PW			
Prognozował				KUP/0152/PWOS/08			
mgr inż. Aleksandra Żółkowska				05.09.2016			
Sprawdził				KUP/0065/PWOS/08			
mgr inż. Dominik Żółkowski				05.09.2016			
Opracował				mgr inż. Paulina Bielecka			
05.09.2016				05.09.2016			