


Przekrój A-A

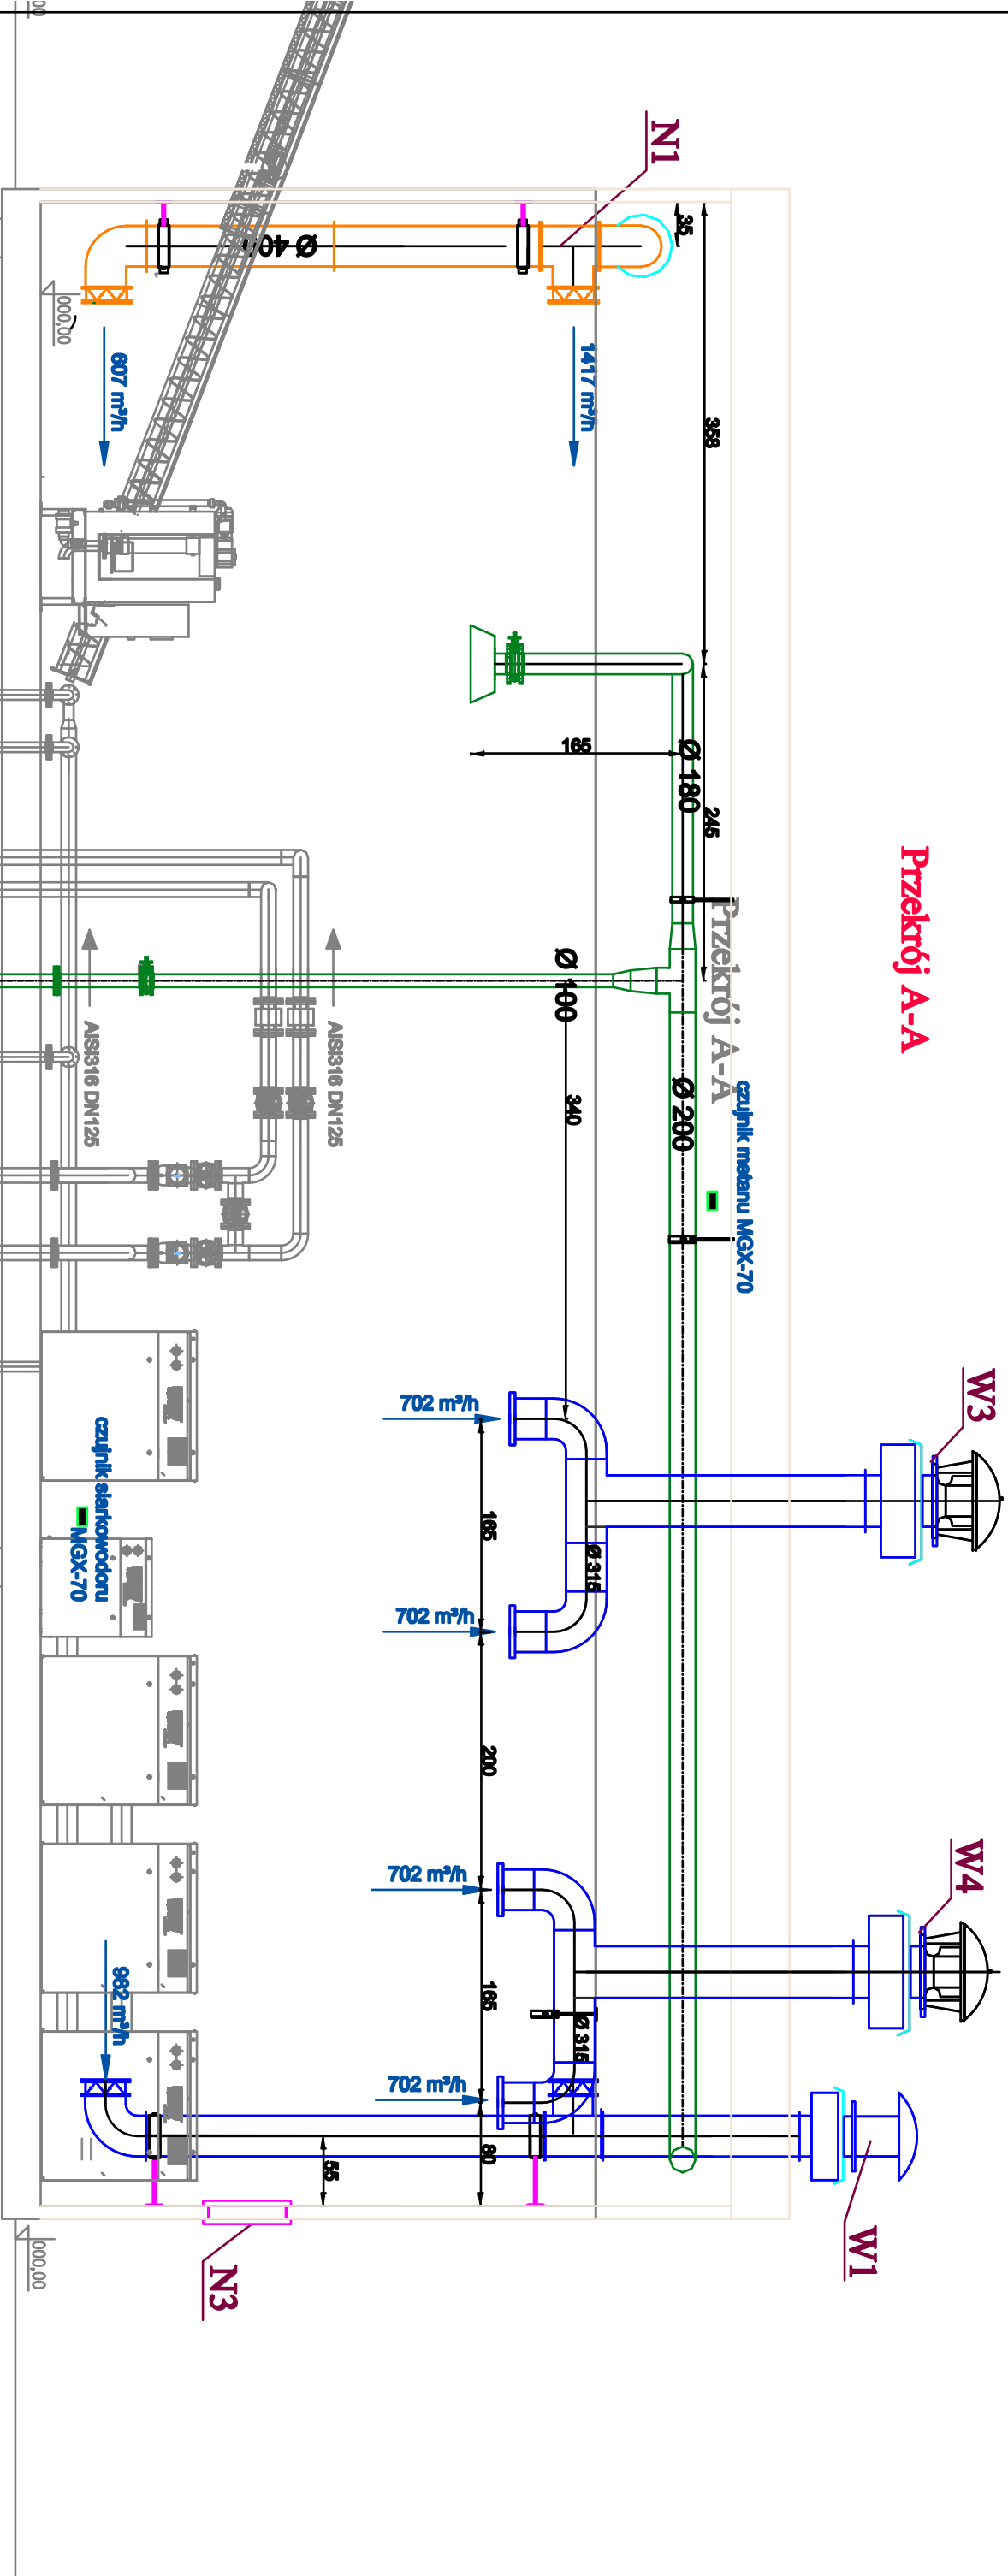

Nazwa Inwestora		Gmina Lubasz, ul. B. Ciochatego 37, 64-720 Lubasz	
Nazwa Inwestycji		Budowa oczyszczalni ścieków w Stąpcowie na dz. nr 105/6, gm. Lubasz	
Tytuł projektu		Budżet techniczny, OŚ.01, Przekrój A-A	Wzrost
Rodzaj projektu		PS	1/1
Przebieg		1.30	2
mgr inż. Aleksandra Zdzienicka		Uprawnienia	KLPI0102/PWO8/03
mgr inż. Dominik Zdzienicka		Uprawnienia	KLPI0066/PWO8/03
mgr inż. Paulina Bielecka		Uprawnienia	KLPI0066/PWO8/03
Data projektu		05.09.2016	05.09.2016
Data projektu		05.09.2016	05.09.2016