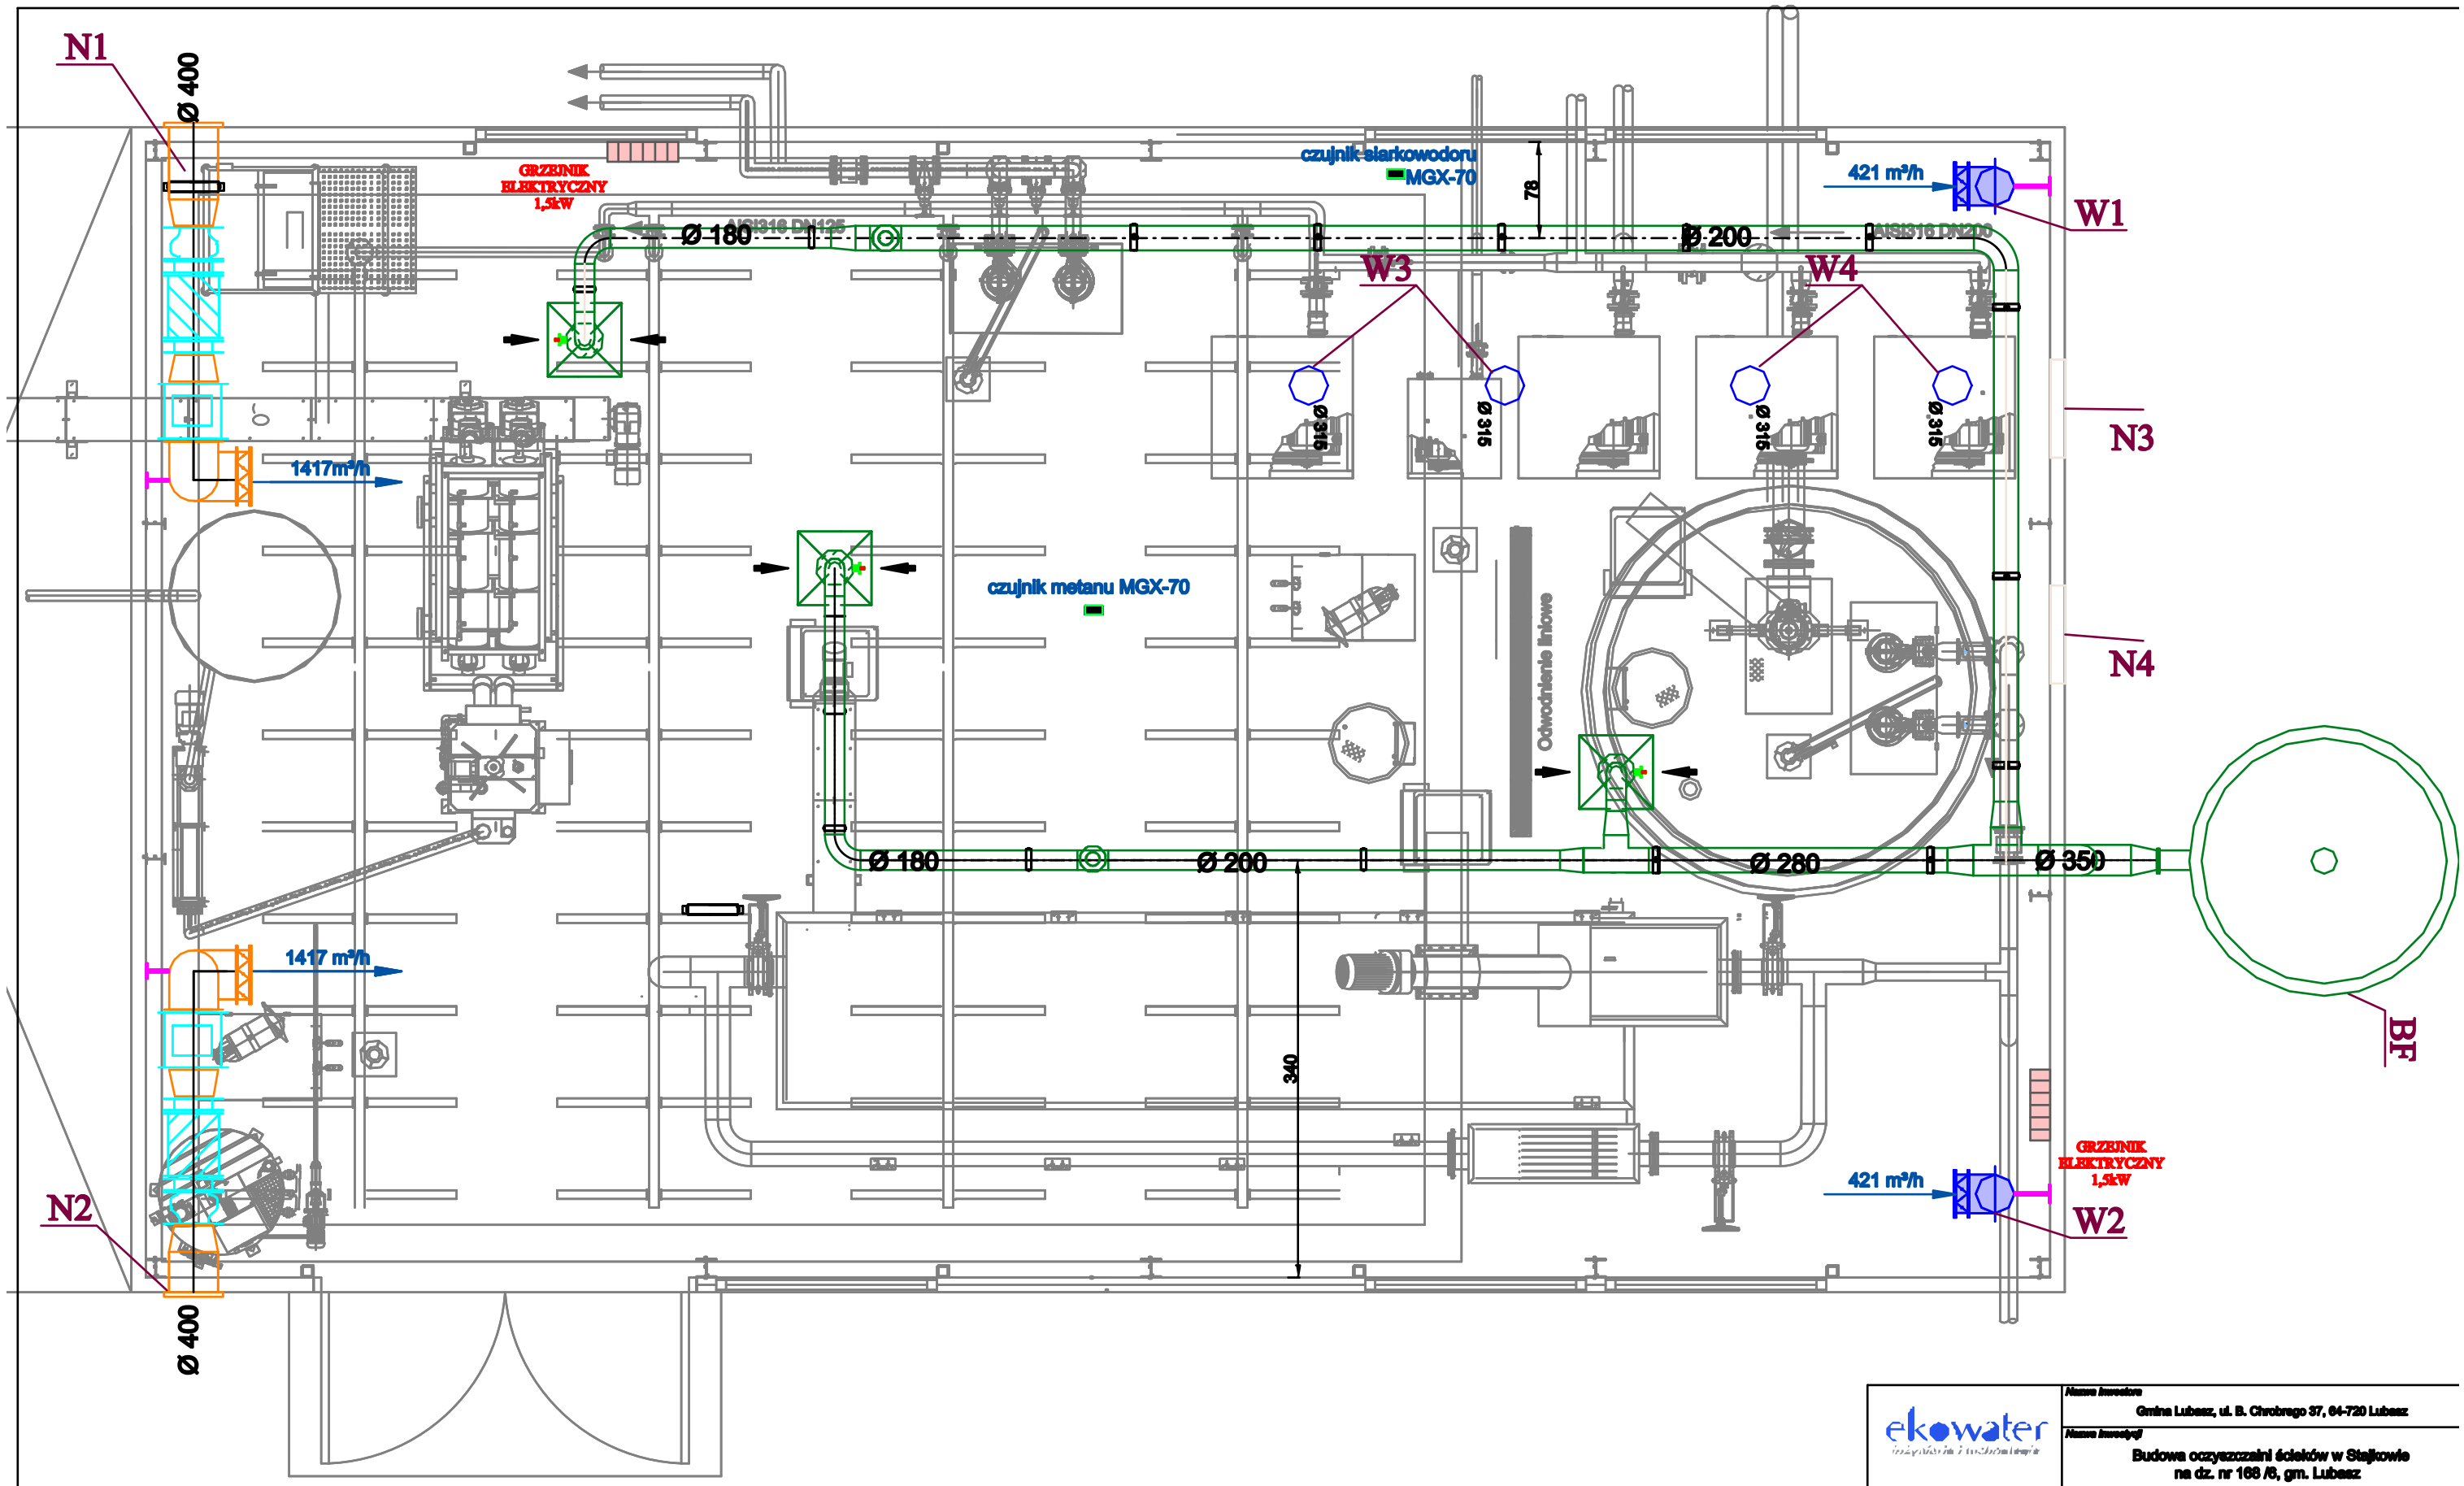

ekowater inżynieria i technologia	Nazwa inwestora: Gmina Lubasz, ul. B. Chrobrego 37, 64-720 Lubasz			
	Nazwa inwestycji: Budowa oczyszczalni ścieków w Stajkowie na dz. nr 168 /6, gm. Lubasz			
	Tytuł rysunku: Budynek technologiczny. Ob.01. Rzut z góry.			
Branża: WENTYLACJA	Etap projektu: PB	Skala: 1 :50	Arkusz/Arkuszy: 1 / 1	Nr rysunku: 1
Projektował: mgr inż. Aleksandra Żółkowska	Uprawnienia: KUP/0152/PWOS/06		Data podpisu: 05.09.2016	Podpis
Sprawdził: mgr inż. Dominik Żółkowski	Uprawnienia: KUP/0066/PWOS/06		Data podpisu: 05.09.2016	Podpis
Opracował: mgr inż. Paulina Bielecka			Data podpisu: 05.09.2016	Podpis