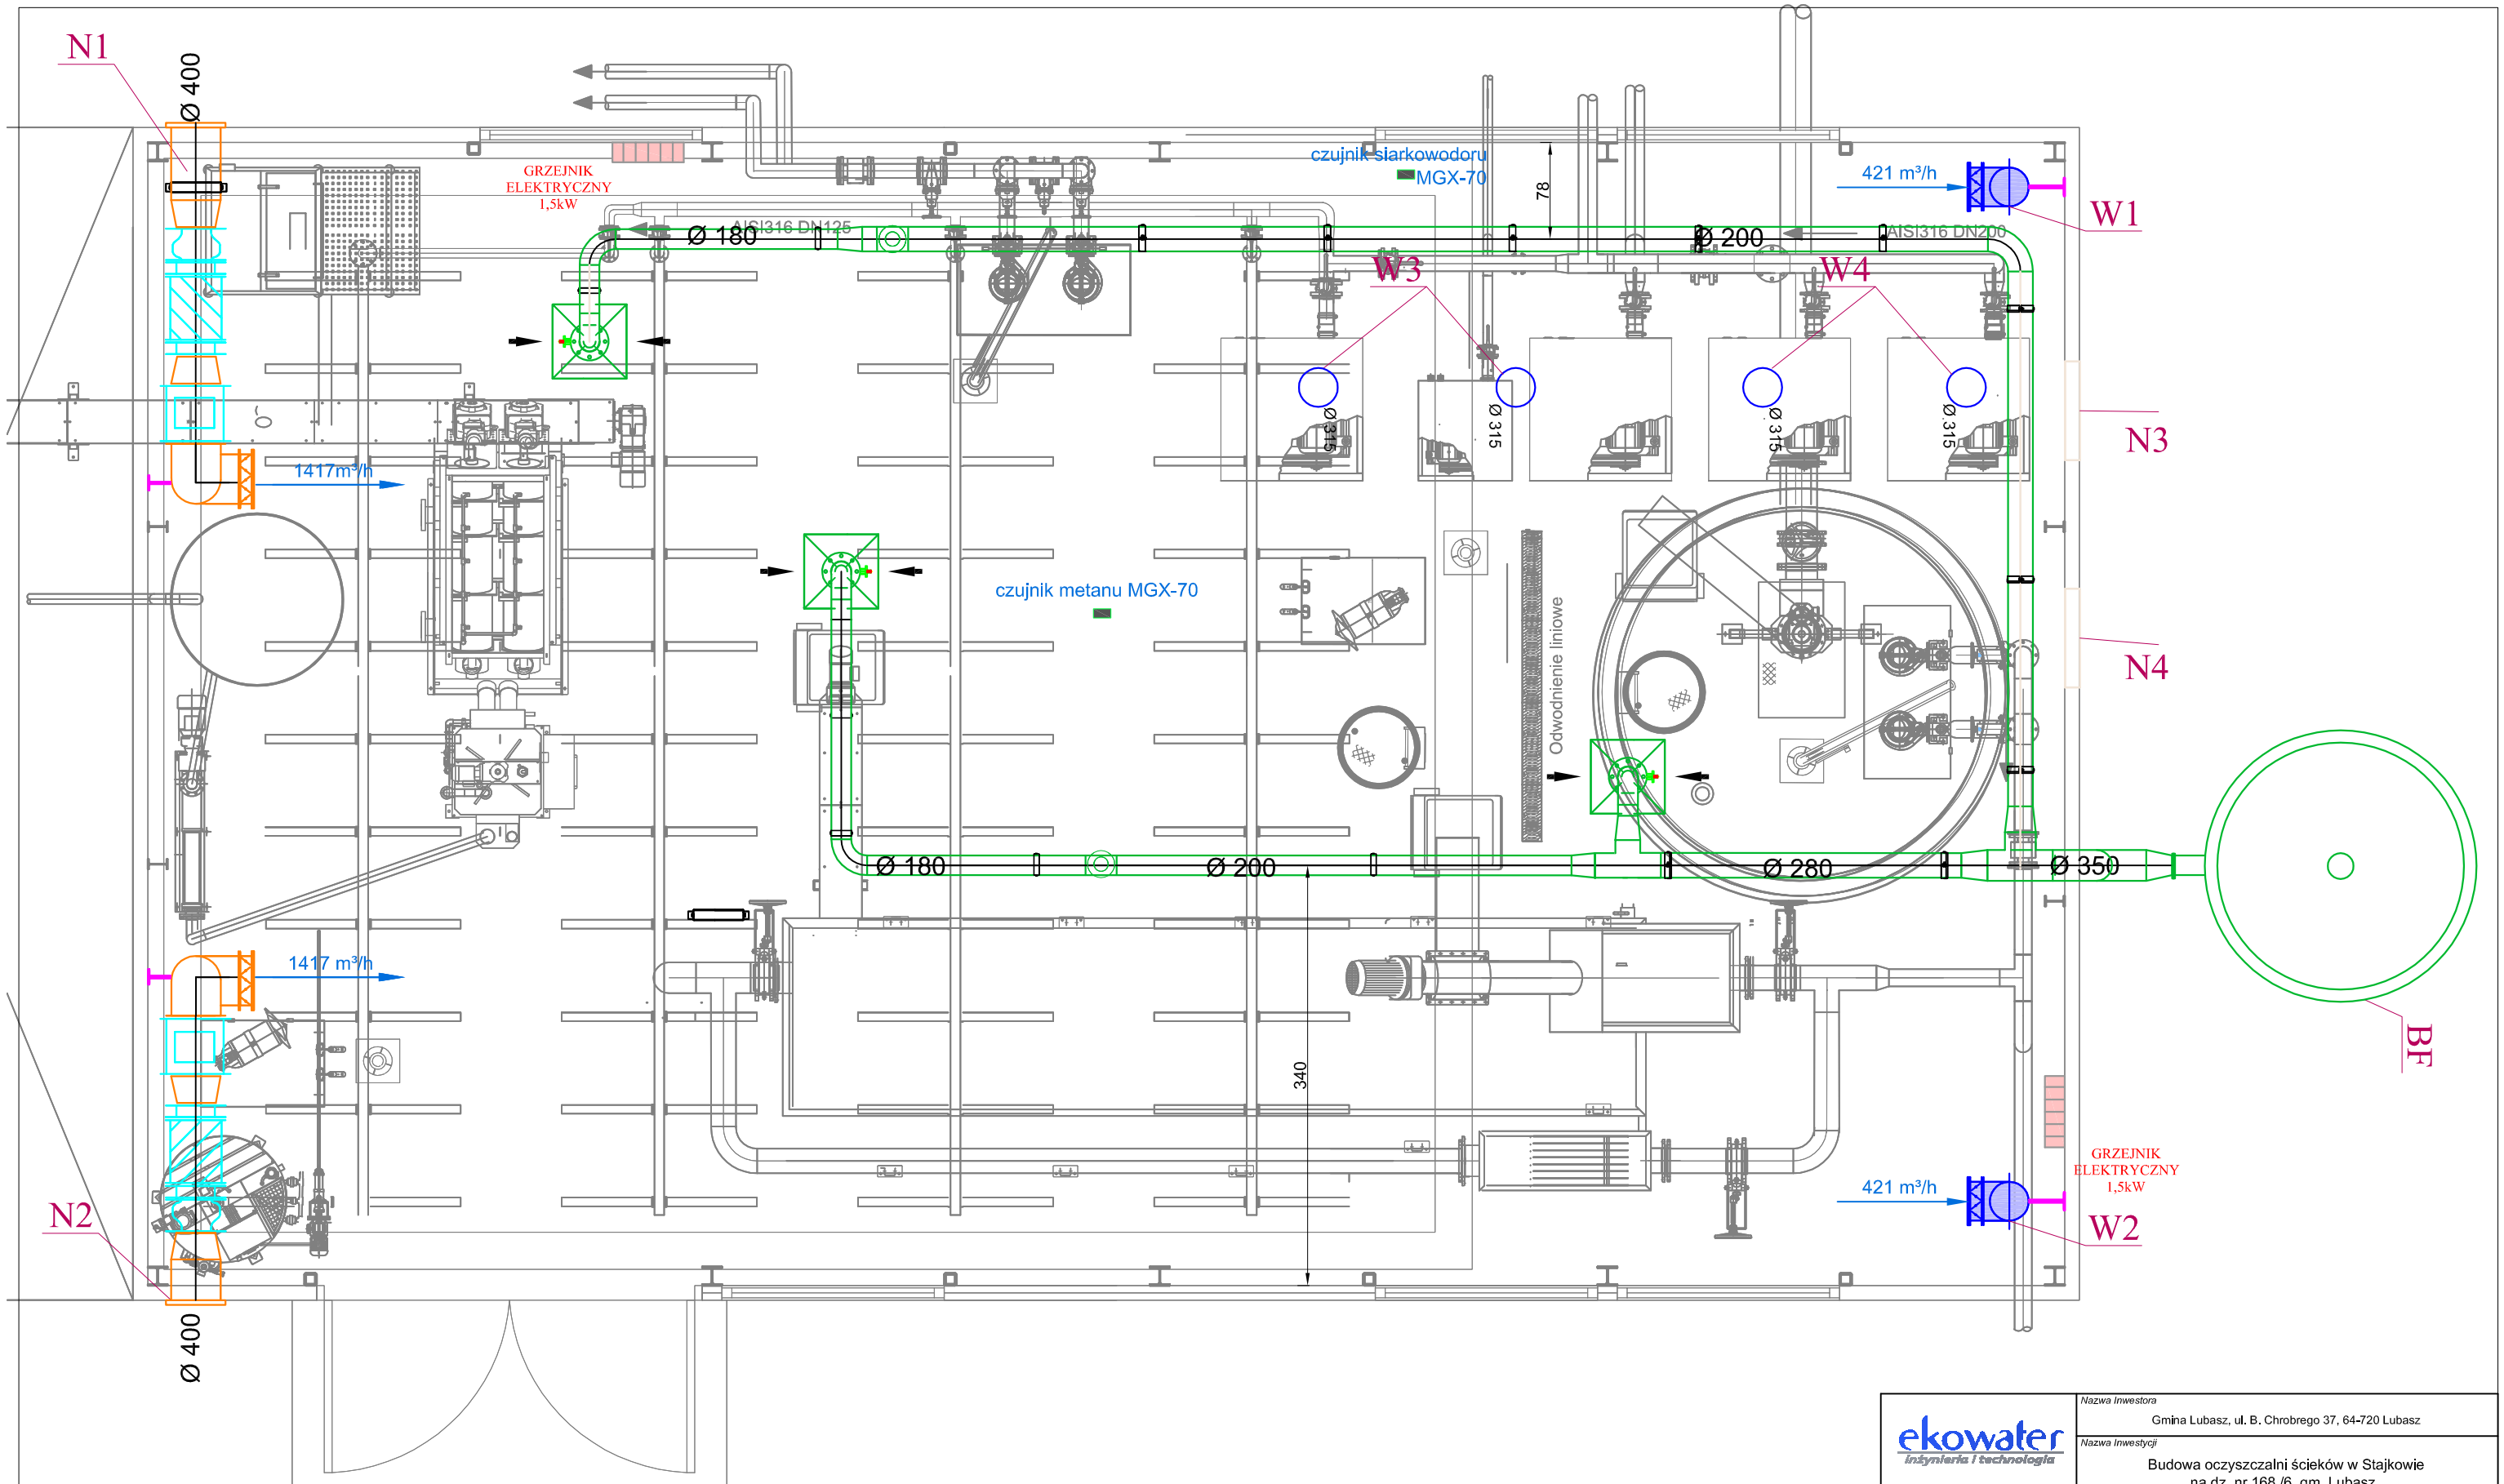

ekowater inżynieria i technologia	*Nazwa Inwestora*: Gmina Lubasz, ul. B. Chrobrego 37, 64-720 Lubasz			
	Nazwa Inwestycji: Budowa oczyszczalni ścieków w Stajkowie na dz. nr 168 /6, gm. Lubasz			
	Tytuł rysunku: Budynek technologiczny. Ob.01. Rzut z góry.			
Branża: WENTYLACJA	*Etap projektu*: PW	*Skala*: 1 :50	*Arkusz/Arkuszy*: 1 / 1	*Nr rysunku*: 1
Projektował: mgr inż. Aleksandra Żółtowska	*Uprawnienia*: KUP/0152/PWOS/08 Uprawnienia do projektowania bierowania robotami budowlanymi bez ograniczeń w specjalności instalacyjnej w zakresie sieci, instalacji i urządzeń cieplnych, wentylacyjnych, gazowych, wodociągowych i kanalizacyjnych		*Data podpisu*: 05.09.2016	*Podpis*
Sprawdził: mgr inż. Dominik Żółtowski	*Uprawnienia*: KUP/0065/PWOS/08 Uprawnienia do projektowania bierowania robotami budowlanymi bez ograniczeń w specjalności instalacyjnej w zakresie sieci, instalacji i urządzeń cieplnych, wentylacyjnych, gazowych, wodociągowych i kanalizacyjnych		*Data podpisu*: 05.09.2016	*Podpis*
Opracował: mgr inż. Paulina Bielecka			*Data podpisu*: 05.09.2016	*Podpis*