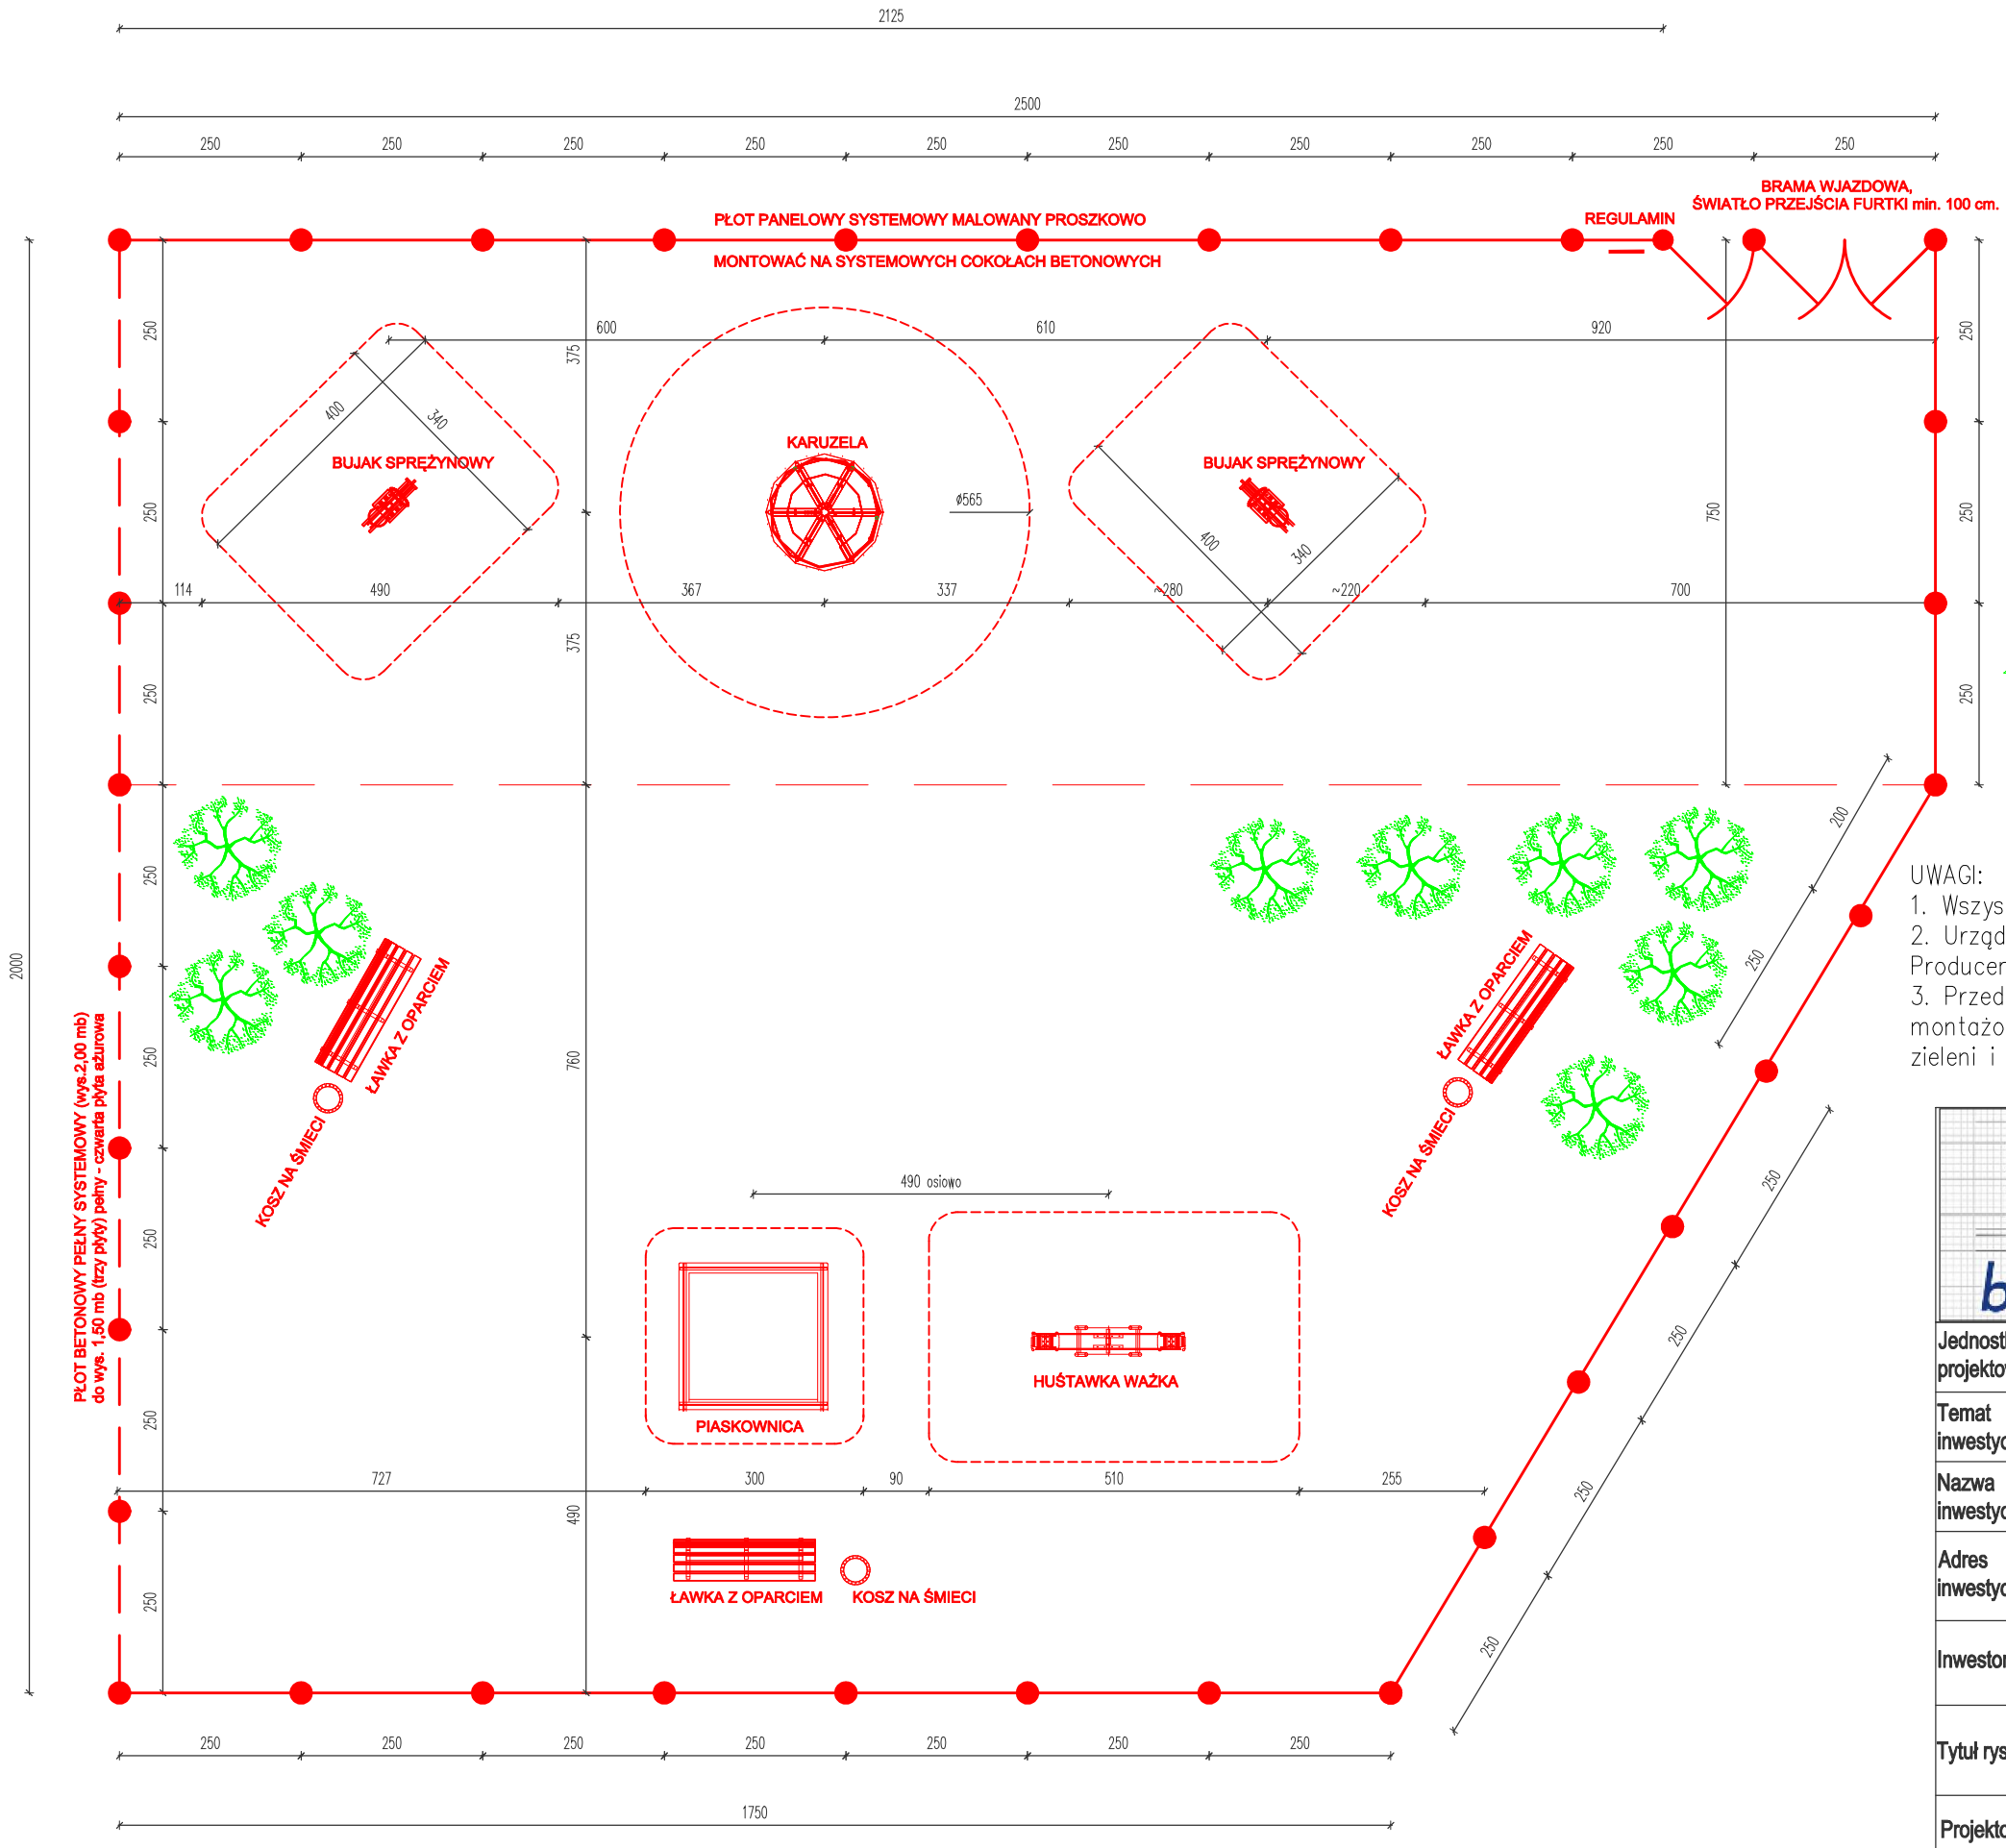

ZIELEŃ PROJEKTOWANA
żywotnik (Thuja occidentalis)

ELEMENTY PROJEKTOWANE

UWAGI:
1. Wszystkie wymiary sprawdzić na budowie.
2. Urządzenia montować zgodnie z instrukcjami Producentów.
3. Przed wykonywaniem robót budowlano – montażowych zapewnić optymalną ochronę zieleni i infrastruktury istniejącej.

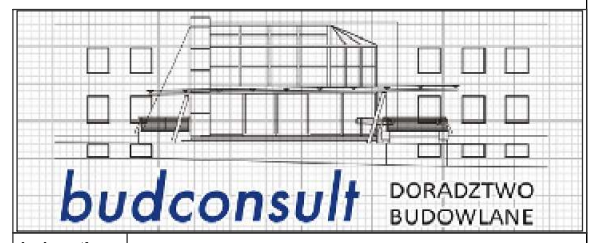

budconsult DORADZTWO BUDOWLANE

Jednostka projektowa	*budconsult* DORADZTWO BUDOWLANE ul. B. Chrobrego 29 64-720 LUBASZ TEL. 664 510 466			
Temat inwestycyjny	Budowa i przebudowa placów zabaw na terenie Gminy Lubasz			
Nazwa inwestycji	PLAC ZABAW WRAZ Z ZAGOSPODAROWANIEM TERENU			
Adres inwestycji	BZOWO GORAJ, gm. LUBASZ działka nr 136/6			
Inwestor	GMINA LUBASZ ul. B. Chrobrego 37,64 - 720 Lubasz			
Tytuł rys.	PLAC ZABAW W BZOWIE RZUT PRZYZIEMIA			
Projektował	mgr inż arch. IWONA KINIORSKA upr. bud. 54/08/DOIA			
Opracował	tech. bud. BŁAZEJ MRÓZ upr. bud. 7132/20/W/2002			
Stadium	Data	Branża	Skala	Nr rysunku
BUDOWLANY	04.2017	ARCHITEKTURA	1:100	PB - 02