


linia podziału rysunku

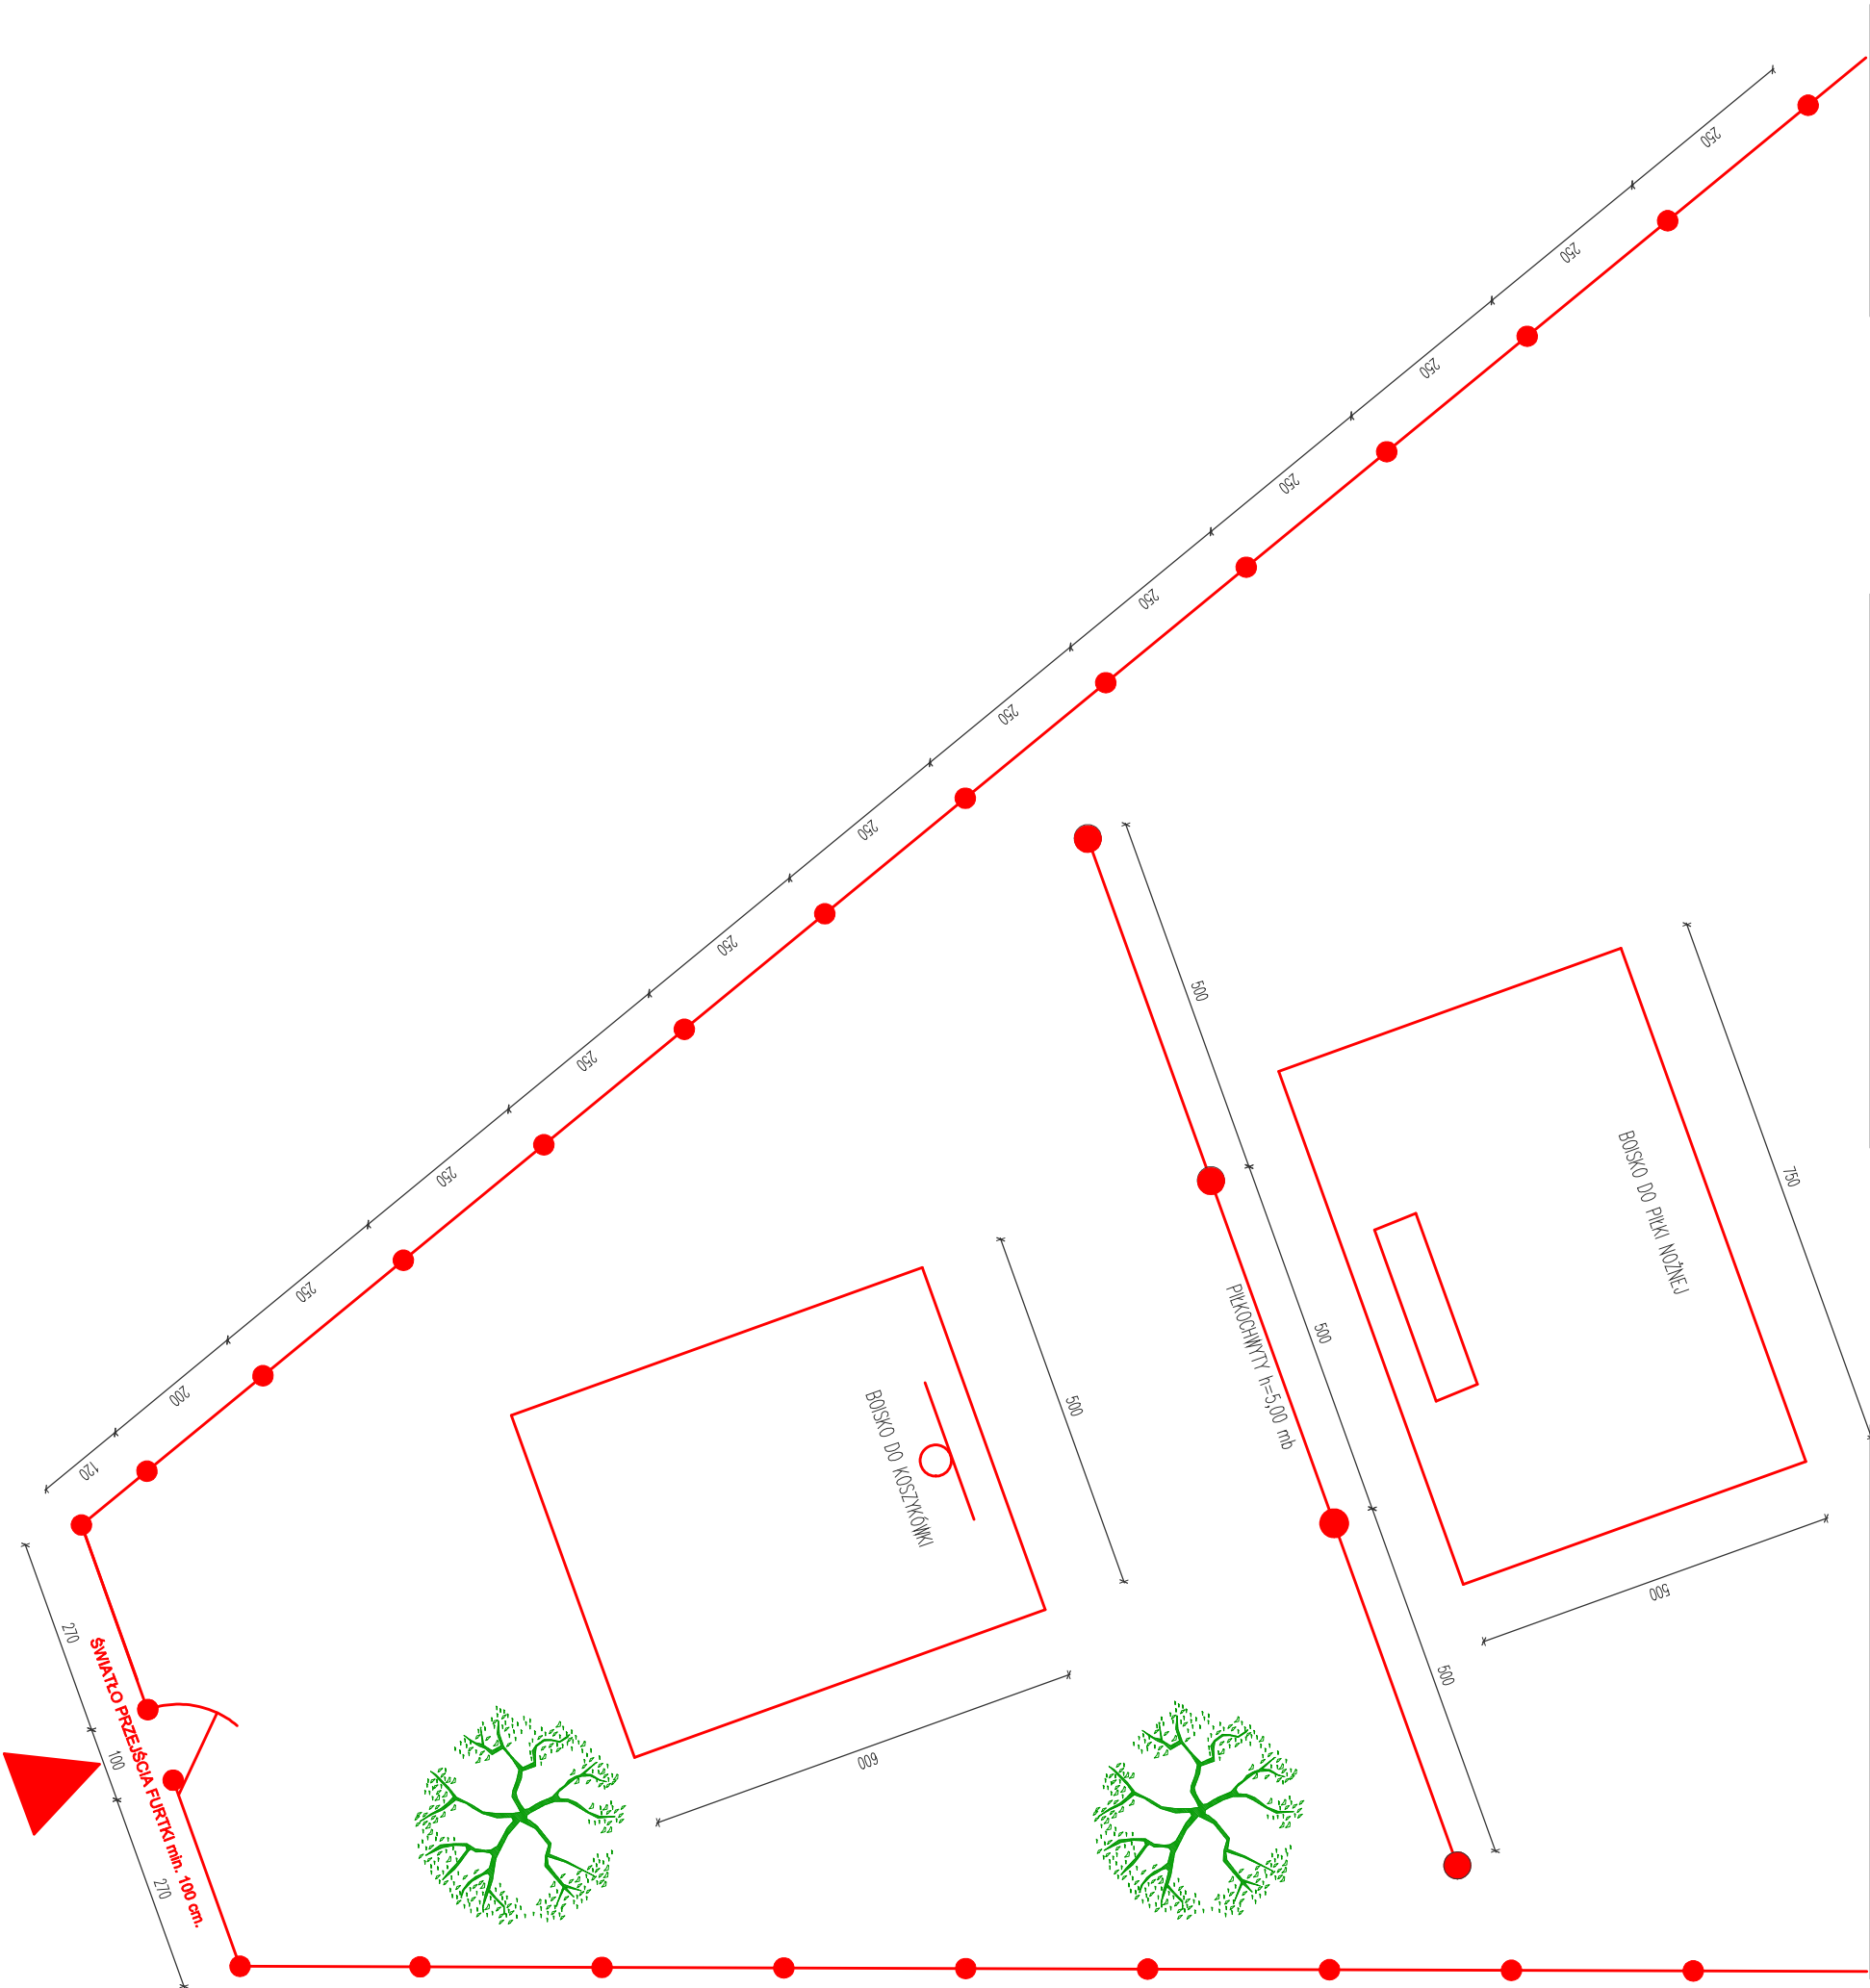

 DORADZTWO BUDOWLANE			
Jednostka projektowa	budconsult DORADZTWO BUDOWLANE	ul. B. Chrobrego 29 64-720 LUBASZ TEL. 664 510 466	
Temat	Budowa i przebudowa placów zabaw na terenie Gminy Lubasz		
Nazwa inwestycji	PLAC ZABAW		
Adres inwestycji	KAMIONKA, gm. LUBASZ		
inwestor	ul. B. Chrobrego 37, 64 - 720 Lubasz		
Tytuł rys.	PLAC ZABAW W KAMIONCE		
Projektował	mgr inż arch. IWONA KINIORSKA		
Opracował	tech. bud. BŁAŻEJ MRÓZ		
Stadium	02.2017	ARCHITEKTURA	1:100
BUDOWLANE			PB - 2/02