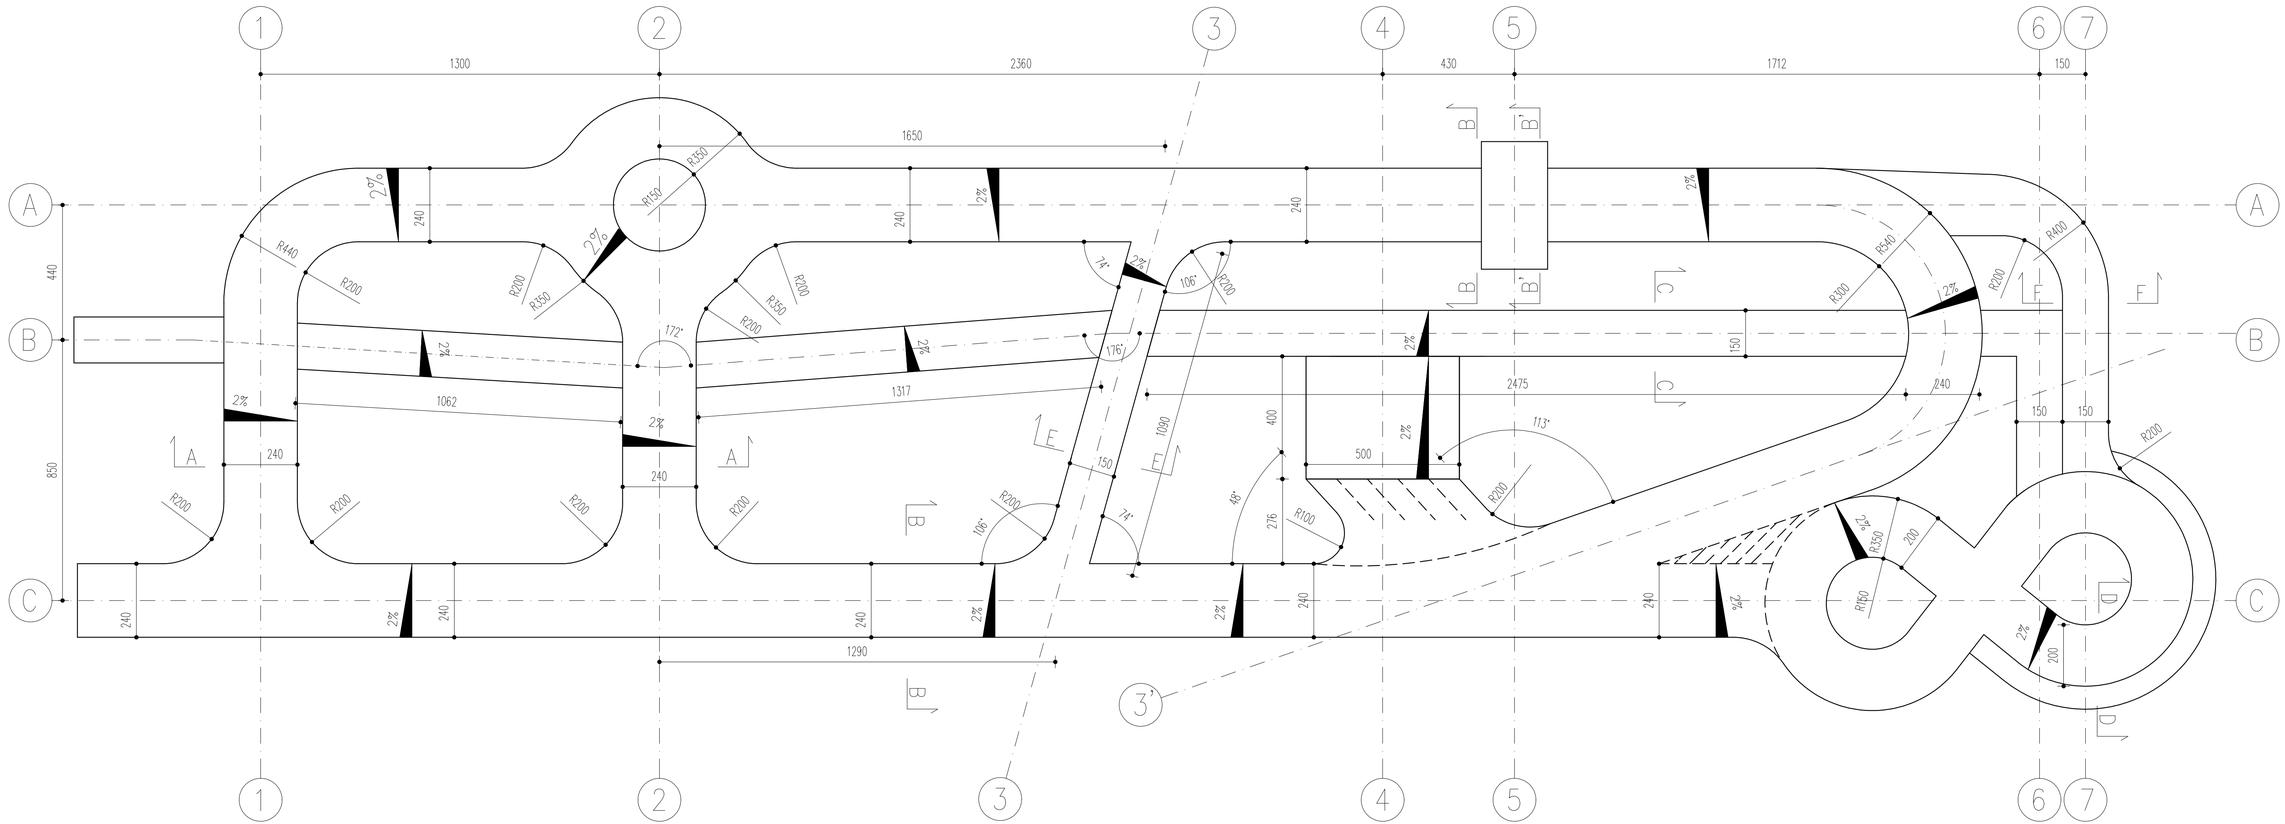

budconsult	DORADZTWO BUDOWLANE
Jednostka projektowa	budconsult DORADZTWO BUDOWLANE ul. B. Chrobrego 29 64-720 LUBASZ TEL. 664 510 466
Nazwa inwestycji	MIASTECZKO RUCHU DROGOWEGO
Adres inwestycji	ul. Szkolna 6, 64 – 720 LUBASZ DZ. 653/11
Inwestor	GMINA LUBASZ ul. B. Chrobrego 37, 64–720 LUBASZ
Tytuł rysunku	WYMIAROWANIE UKŁADU JEZDNI I CHODNIKÓW
INWENTARYZACJA	BRAZEJ MRÓZ upr. bud. 7132 / 20 / W / 2002
ARCHITEKTURA	mgr inż. arch. IRENA KNIORSKA upr. bud. 54 / 08 / DOA
ARCHITEKTURA	mgr inż. GRZEGORZ SZAJS upr. bud. UANN-7342 / 90 / 98

Stadium	Data	Branża	Skala	Nr rysunku
BUDOWLANY	11.2016	BUDOWLANA	1:100	PSw – 01