


1


LOKALIZACJA W TERENIE

skala 1:100

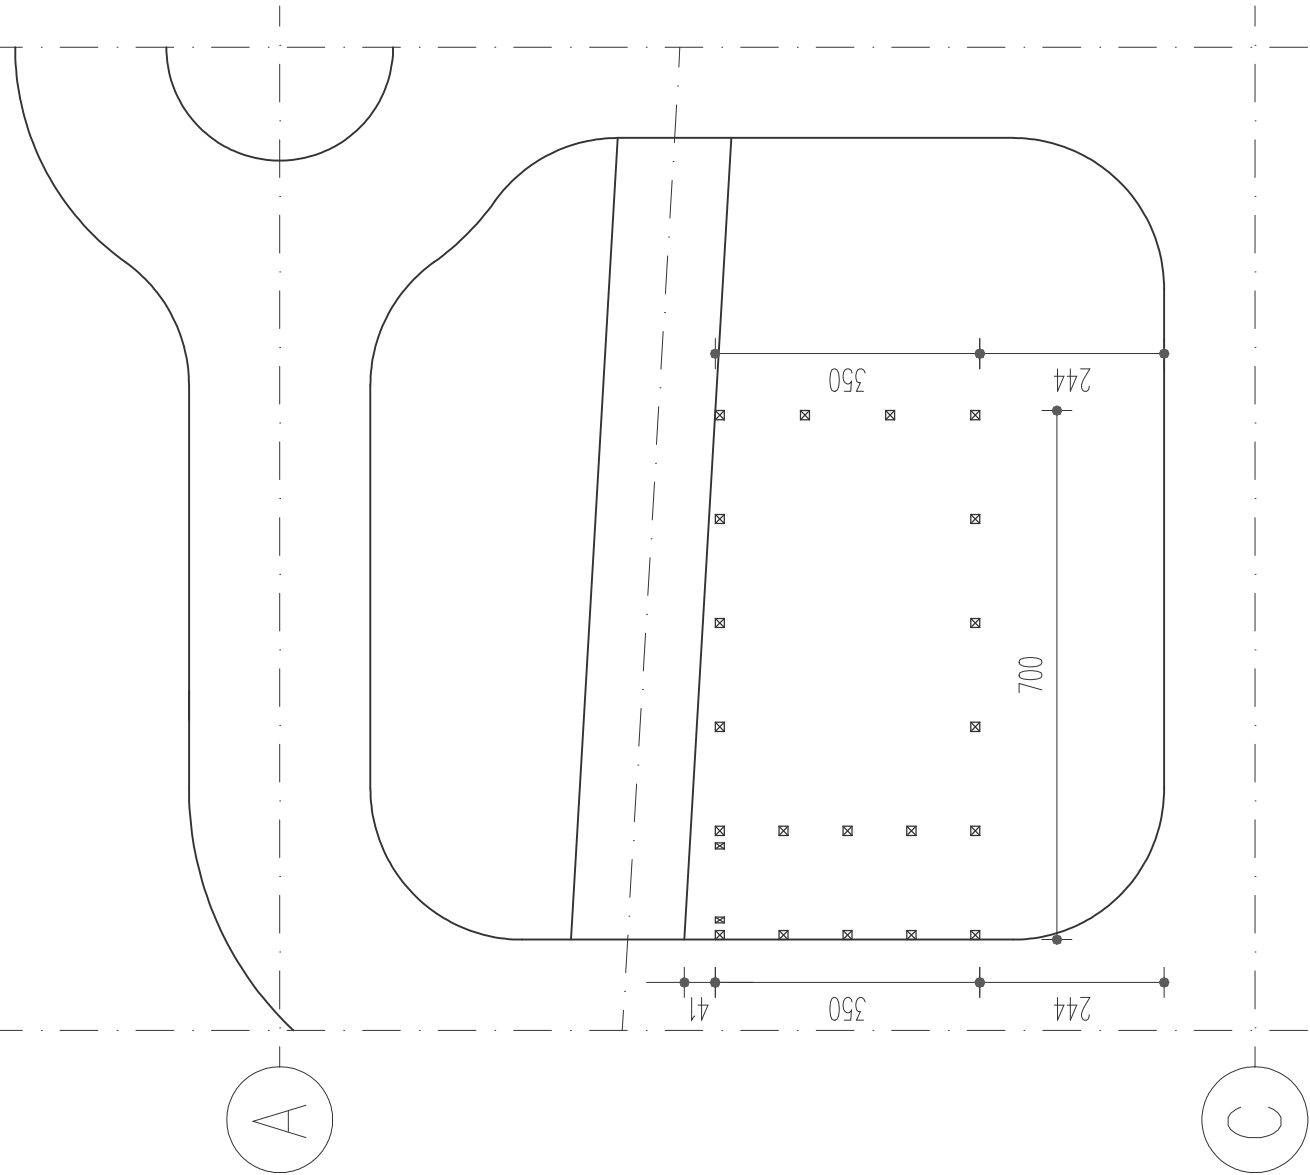


RZUT PRZYZIEMIA

skala 1:50

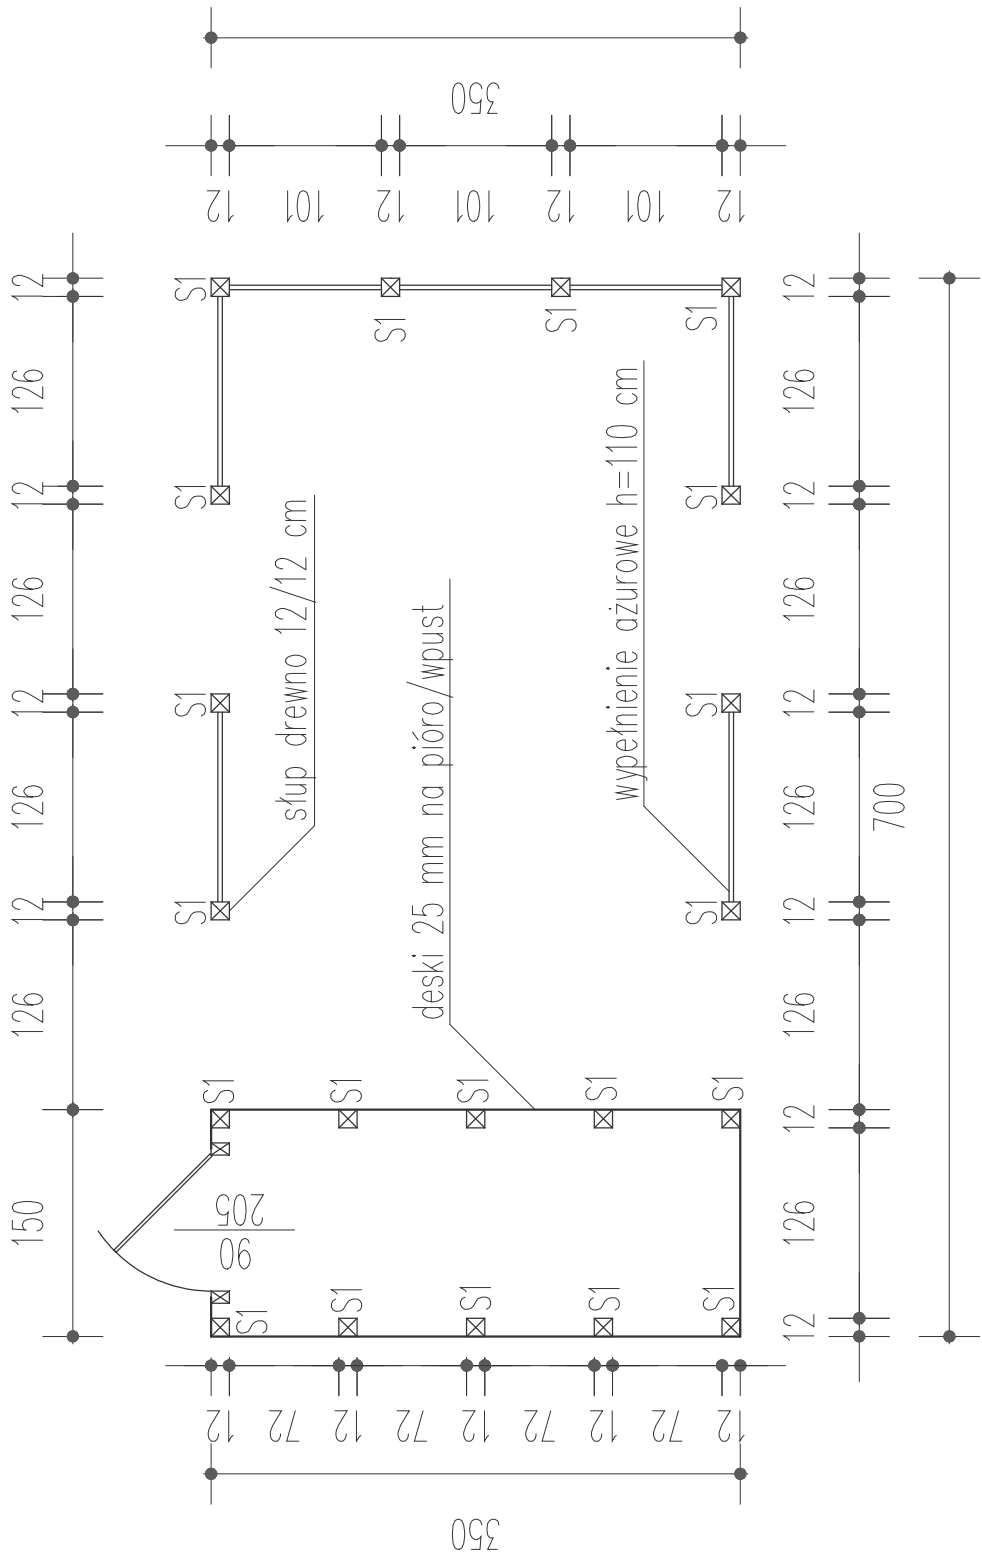


RZUT WIEŻBY DACHOWEJ

skala 1:50

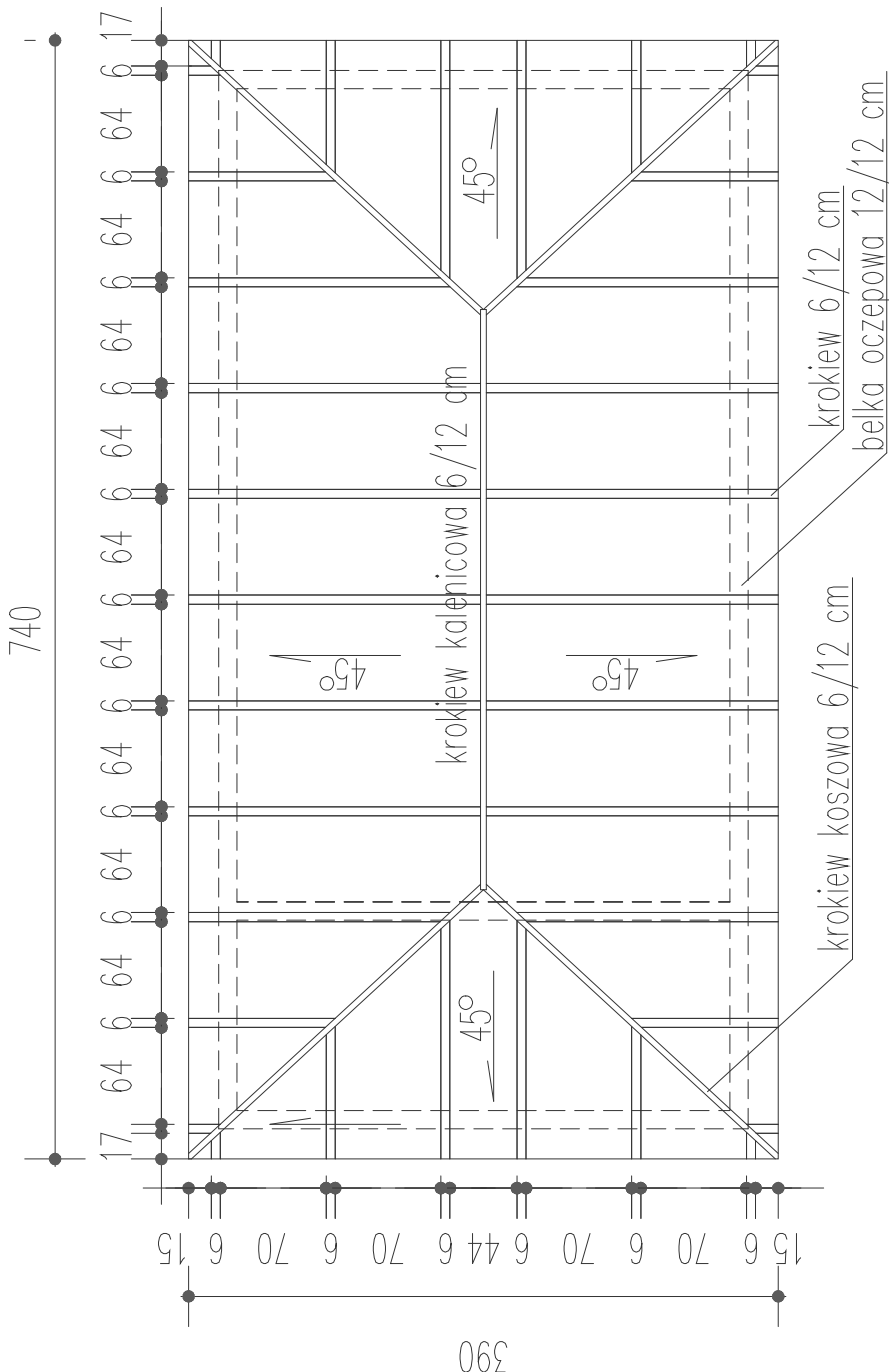


PRZEKRÓJ PODŁUŻNY


skala 1:50

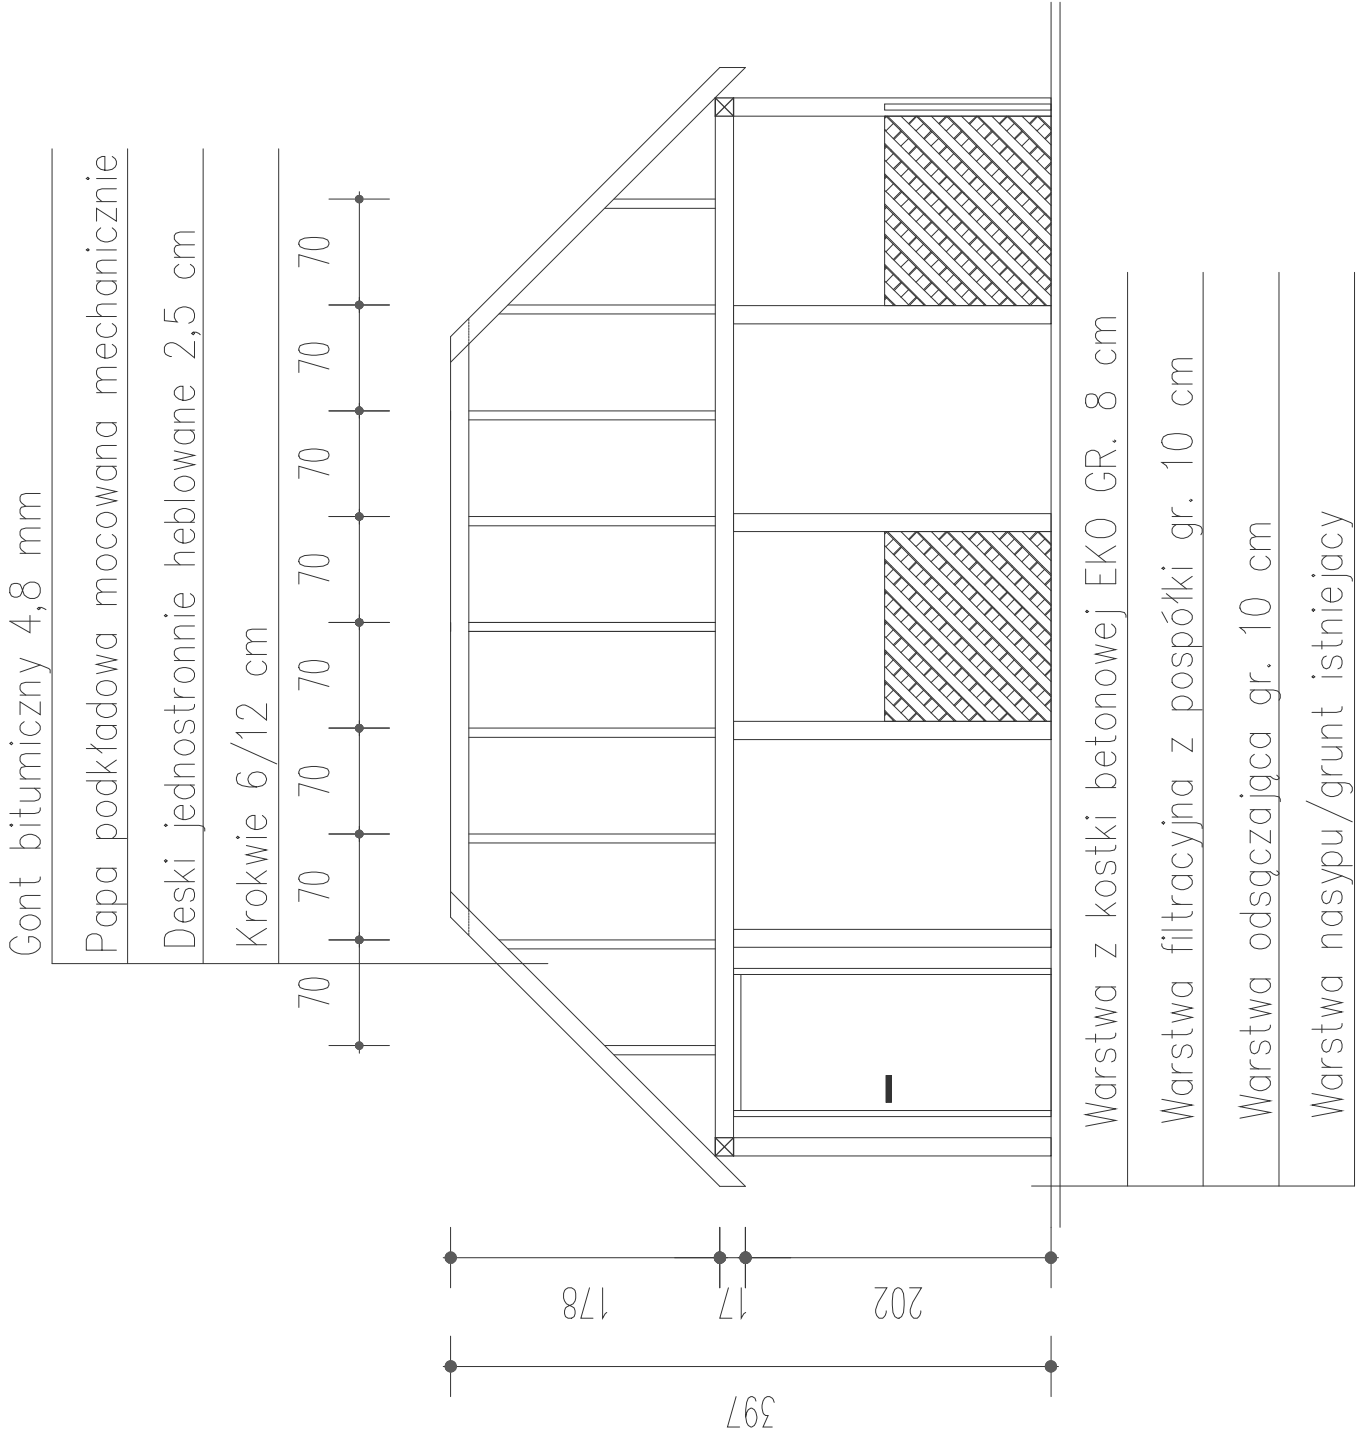

PRZEKRÓJ POPRZECZNY

skala 1:50

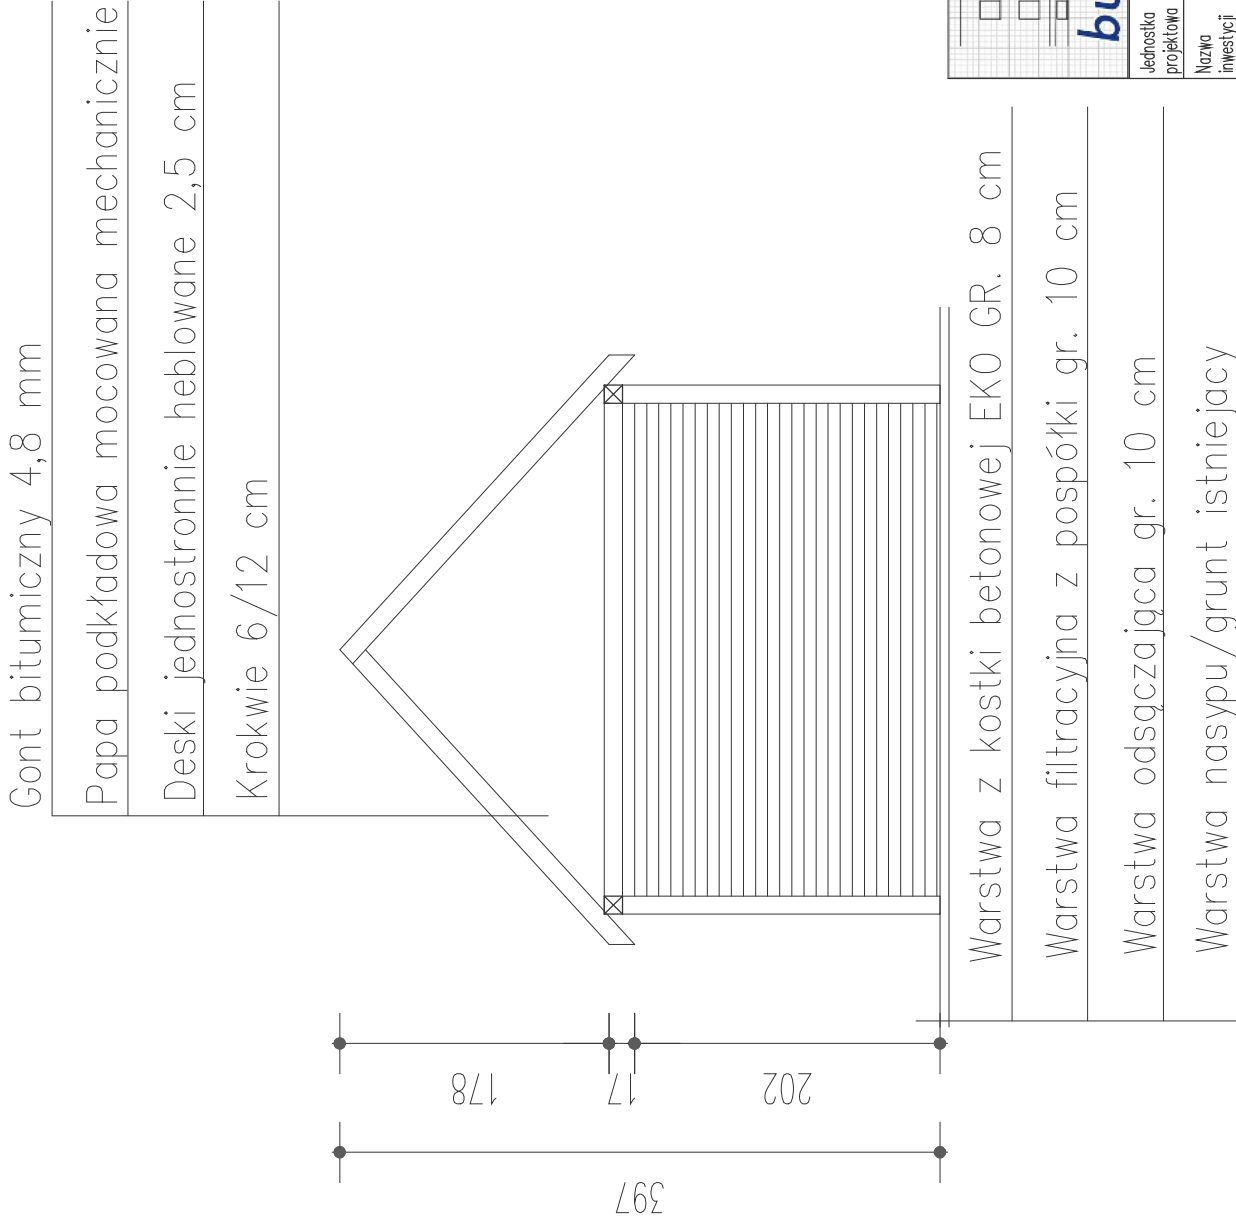

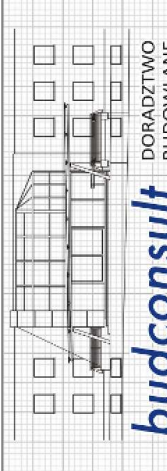

**budconsult**

DORADZTWO BUDOWLANE

**budconsult DORADZTWO BUDOWLANE**  
ul. B. Chrobrego 28-64-720 LUBASZ TEL. 664 510 486

Nazwa: MIASZCZKO RUCHU DROGOWEGO

Adres inwestycji: ul. Szkolna 6, 64 - 720 LUBASZ DZ. 653/11

Inwestor: GMINA LUBASZ  
ul. B. Chrobrego 37, 64-720 LUBASZ

Tytuł rysunku: **BUDYNEK GOSPODARCZY Z WIATĄ EDUKACYJNĄ**

INWENTARYZACJA	BRZEJ MŁOŻ	upr. bud. 7132 / 20 / W / 2002
ARCHITEKTURA	mgr inż. arch. JACNA KNIŃSKA	upr. bud. 54 / 08 / DOA
ARCHITEKTURA	mgr inż. GRZEGOŹ SZULC	upr. bud. UAN-1342 / 90 / 98
Stadium	Data	Brzoza
BUDOWANY	11.2016	1:50 PRW - 05