

MAPA DO CELÓW PROJEKTOWYCH

skala 1 : 500
godło mapy: 412. 212. 192.4
412. 212. 194.2

Woj. wielkopolskie
Powiat: czarnikowsko – trzcianiecki
Jednostka ewidencyjna: 300205_2, Lubasz
Obręb: 0009, Lubasz

Układ współrzędnych: „1965”
Układ odniesienia: Kronsztadt 86

Stan na dzień: 02-11-2017

Identyfikator : GK.6640.1646.2017

Wykonał :

Firma Handlowo – Usługowa „ MARKO ”
Marek Horoszkiewicz
Geodeta uprawniony 17508
Ul: Myśliwska 2 tel.255-59-92
64 – 700 Czarnków (kom.0608-114-808)

Kierownik robót
geodeta uprawniony 13950
Tomasz Lelek

Poświadczam się, że niniejszy dokument został
opracowany w wyniku prac geodezyjnych
i kartograficznych, których rezultaty zawiera operat
techniczny wpisany do ewidencji materiałów
państwowego zasobu geodezyjnego
i kartograficznego

STAROSTA CZARNKOWSKO - TRZCIANECKI

P. 3.002.2017.1706
(Identyfikator ewidencyjny materiału zasobu - operatu technicznego)


07 LIS. 2017
(Data wpisania operatu technicznego do ewidencji materiałów zasobu)
z up. STAROSTY

mgr inż. Danuta Rychławska-Siodowa
(imię, nazwisko, stanowisko, funkcja, podpis)
i Kanonicznej

łączy arkusz 2

353

Separator

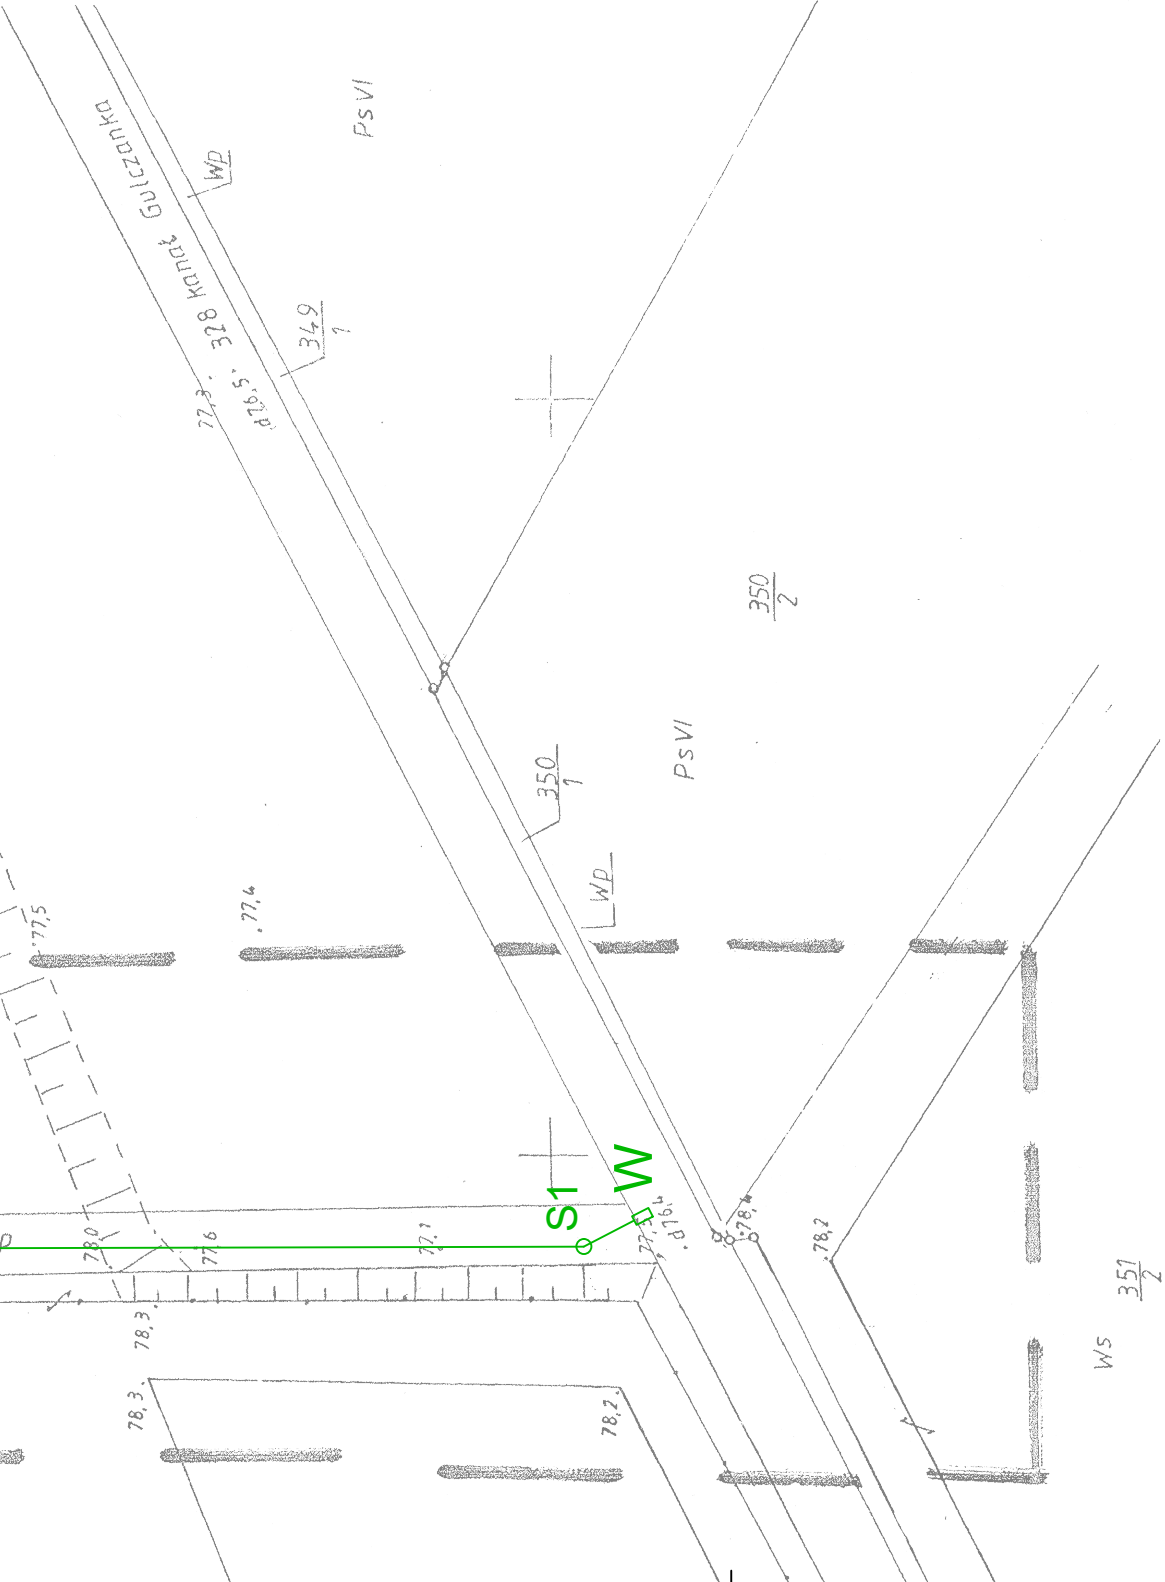

- Legenda:
- kanal deszczowy
 - przykanalik deszczowy z osadnikiem
 - studnia rewizyjna
 - wylot

Inwestor			
Gmina Lubasz ul. B. Chrobrego 37 64 - 720 Lubasz			
Jednostka projektująca			
Kamil Kacprzak Aleja Brzezińska 6 64 -700 Czarnków			
Stadium:	Projekt budowlany		
Temat:	Przebudowa ulicy Polnej w Lubaszu		
Tytuł:	Plan sytuacyjny		
Branża:	Sanitarna		
Stanowisko:	Imię i nazwisko	Nr upr.	Podpis
Projektant:	Karolina Kacprzak	WKP/0350/POOS/13	
Sprawdzający:	Kamil Kacprzak	WKP/0111/POOD/11	
Data: 10.2019	Skala: 1:500	Nr rys. S03	