



MAPA SYTUACYJNO – WYSOKOŚCIOWA

Skala 1 : 500

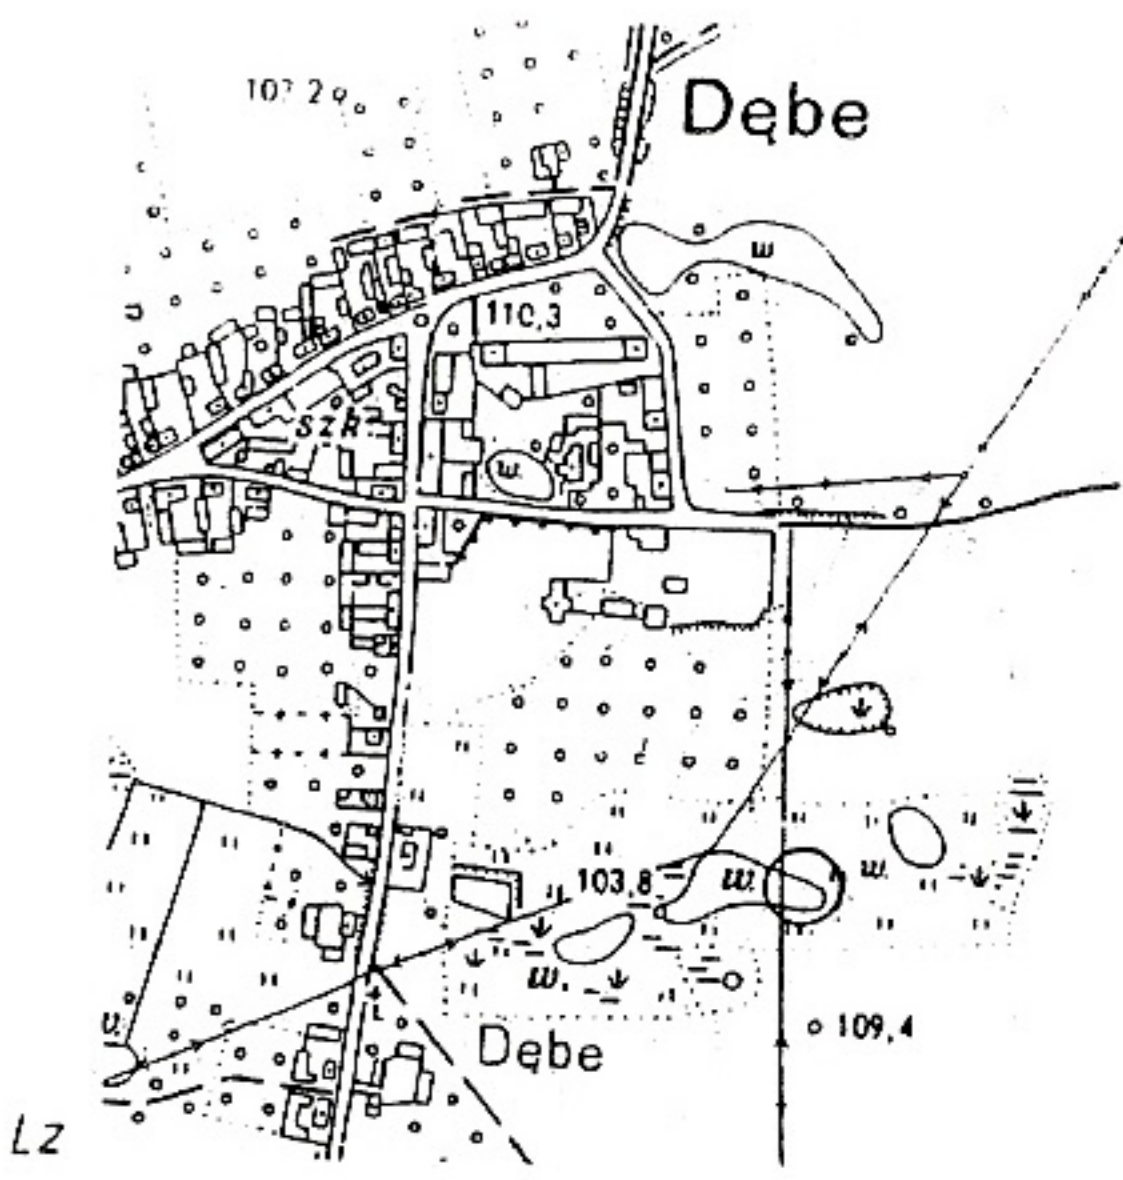

Szkic orientacyjny
Skala 1: 10 000

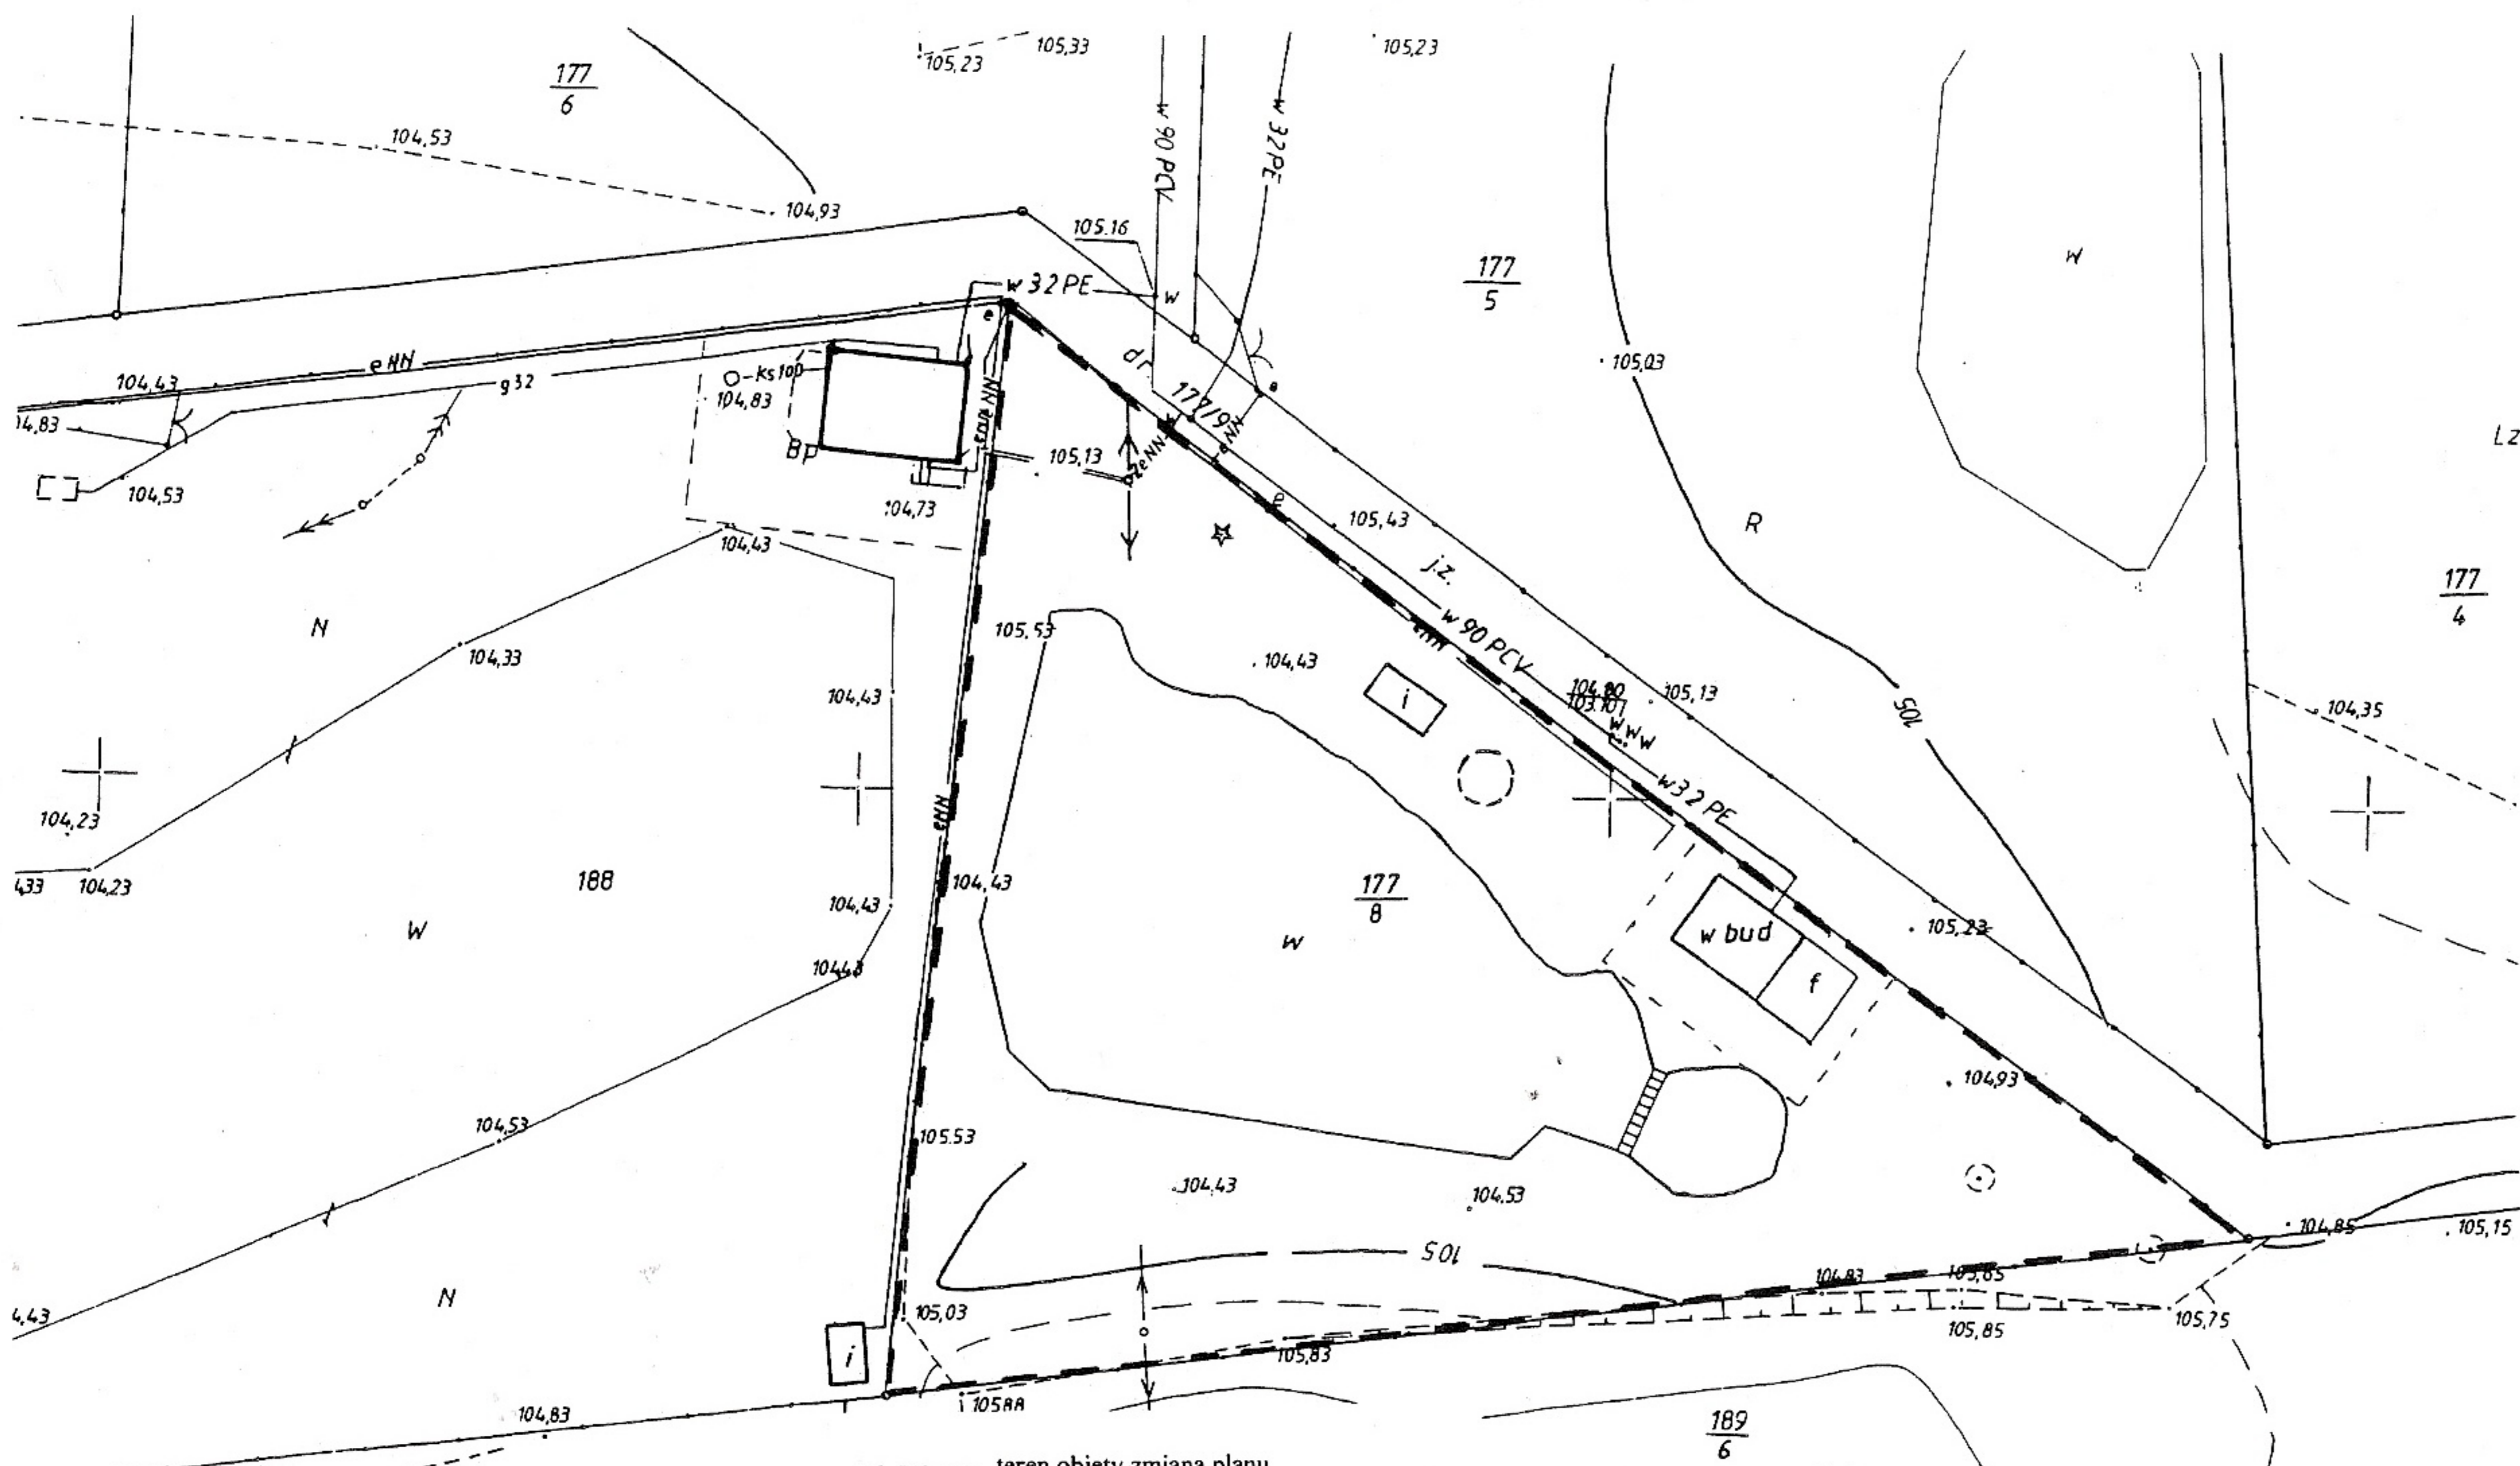

(Bogusław Dimek)
PRACOWNICY
RADY GMINY

--- teren objęty zmianą planu
Załącznik
do uchwały nr XXII/228/09
Rady Gminy w Lubasz
z dnia 16 września 2009 r.

Stan na dzień: 17.06.2009r.

Gmina **LUBASZ**
Obręb **DĘBE**
Arkusz **2**
Działka **177/8**
Powierzchnia **0,3223 ha**
KW **25680**
Właściciel **MAGDZIARZ BARBARA
MAGDZIARZ TADEUSZ**

D.Z. nr 1042/09
KERG. 358-91/09

GEODETA, UPRAWNIONY
(Signature)
mgr inż. Krzysztof Madaj
Uprawnienia nr 19040
64-700 Czarnków, ul. Sikorskiego 38/14
tel kom: 0602-741-251
wykonawca

Stacja Czarnkowsko-Trzcianecki
Powiatowy Ośrodek Dokumentacji
Geodezyjno-Kartograficznej w Czarnkowie
Wzrost: 170 cm, Ciężar ciała: 70 kg, Data urodzenia: 22.07.1972
Data wydania: 22.07.2009
Data ważności: 22.07.2009
(Signature)
mgr inż. Marcin Dłutowski
Kierownik Powiatowego Ośrodka Dokumentacji Geodezyjno-Kartograficznej w Czarnkowie