

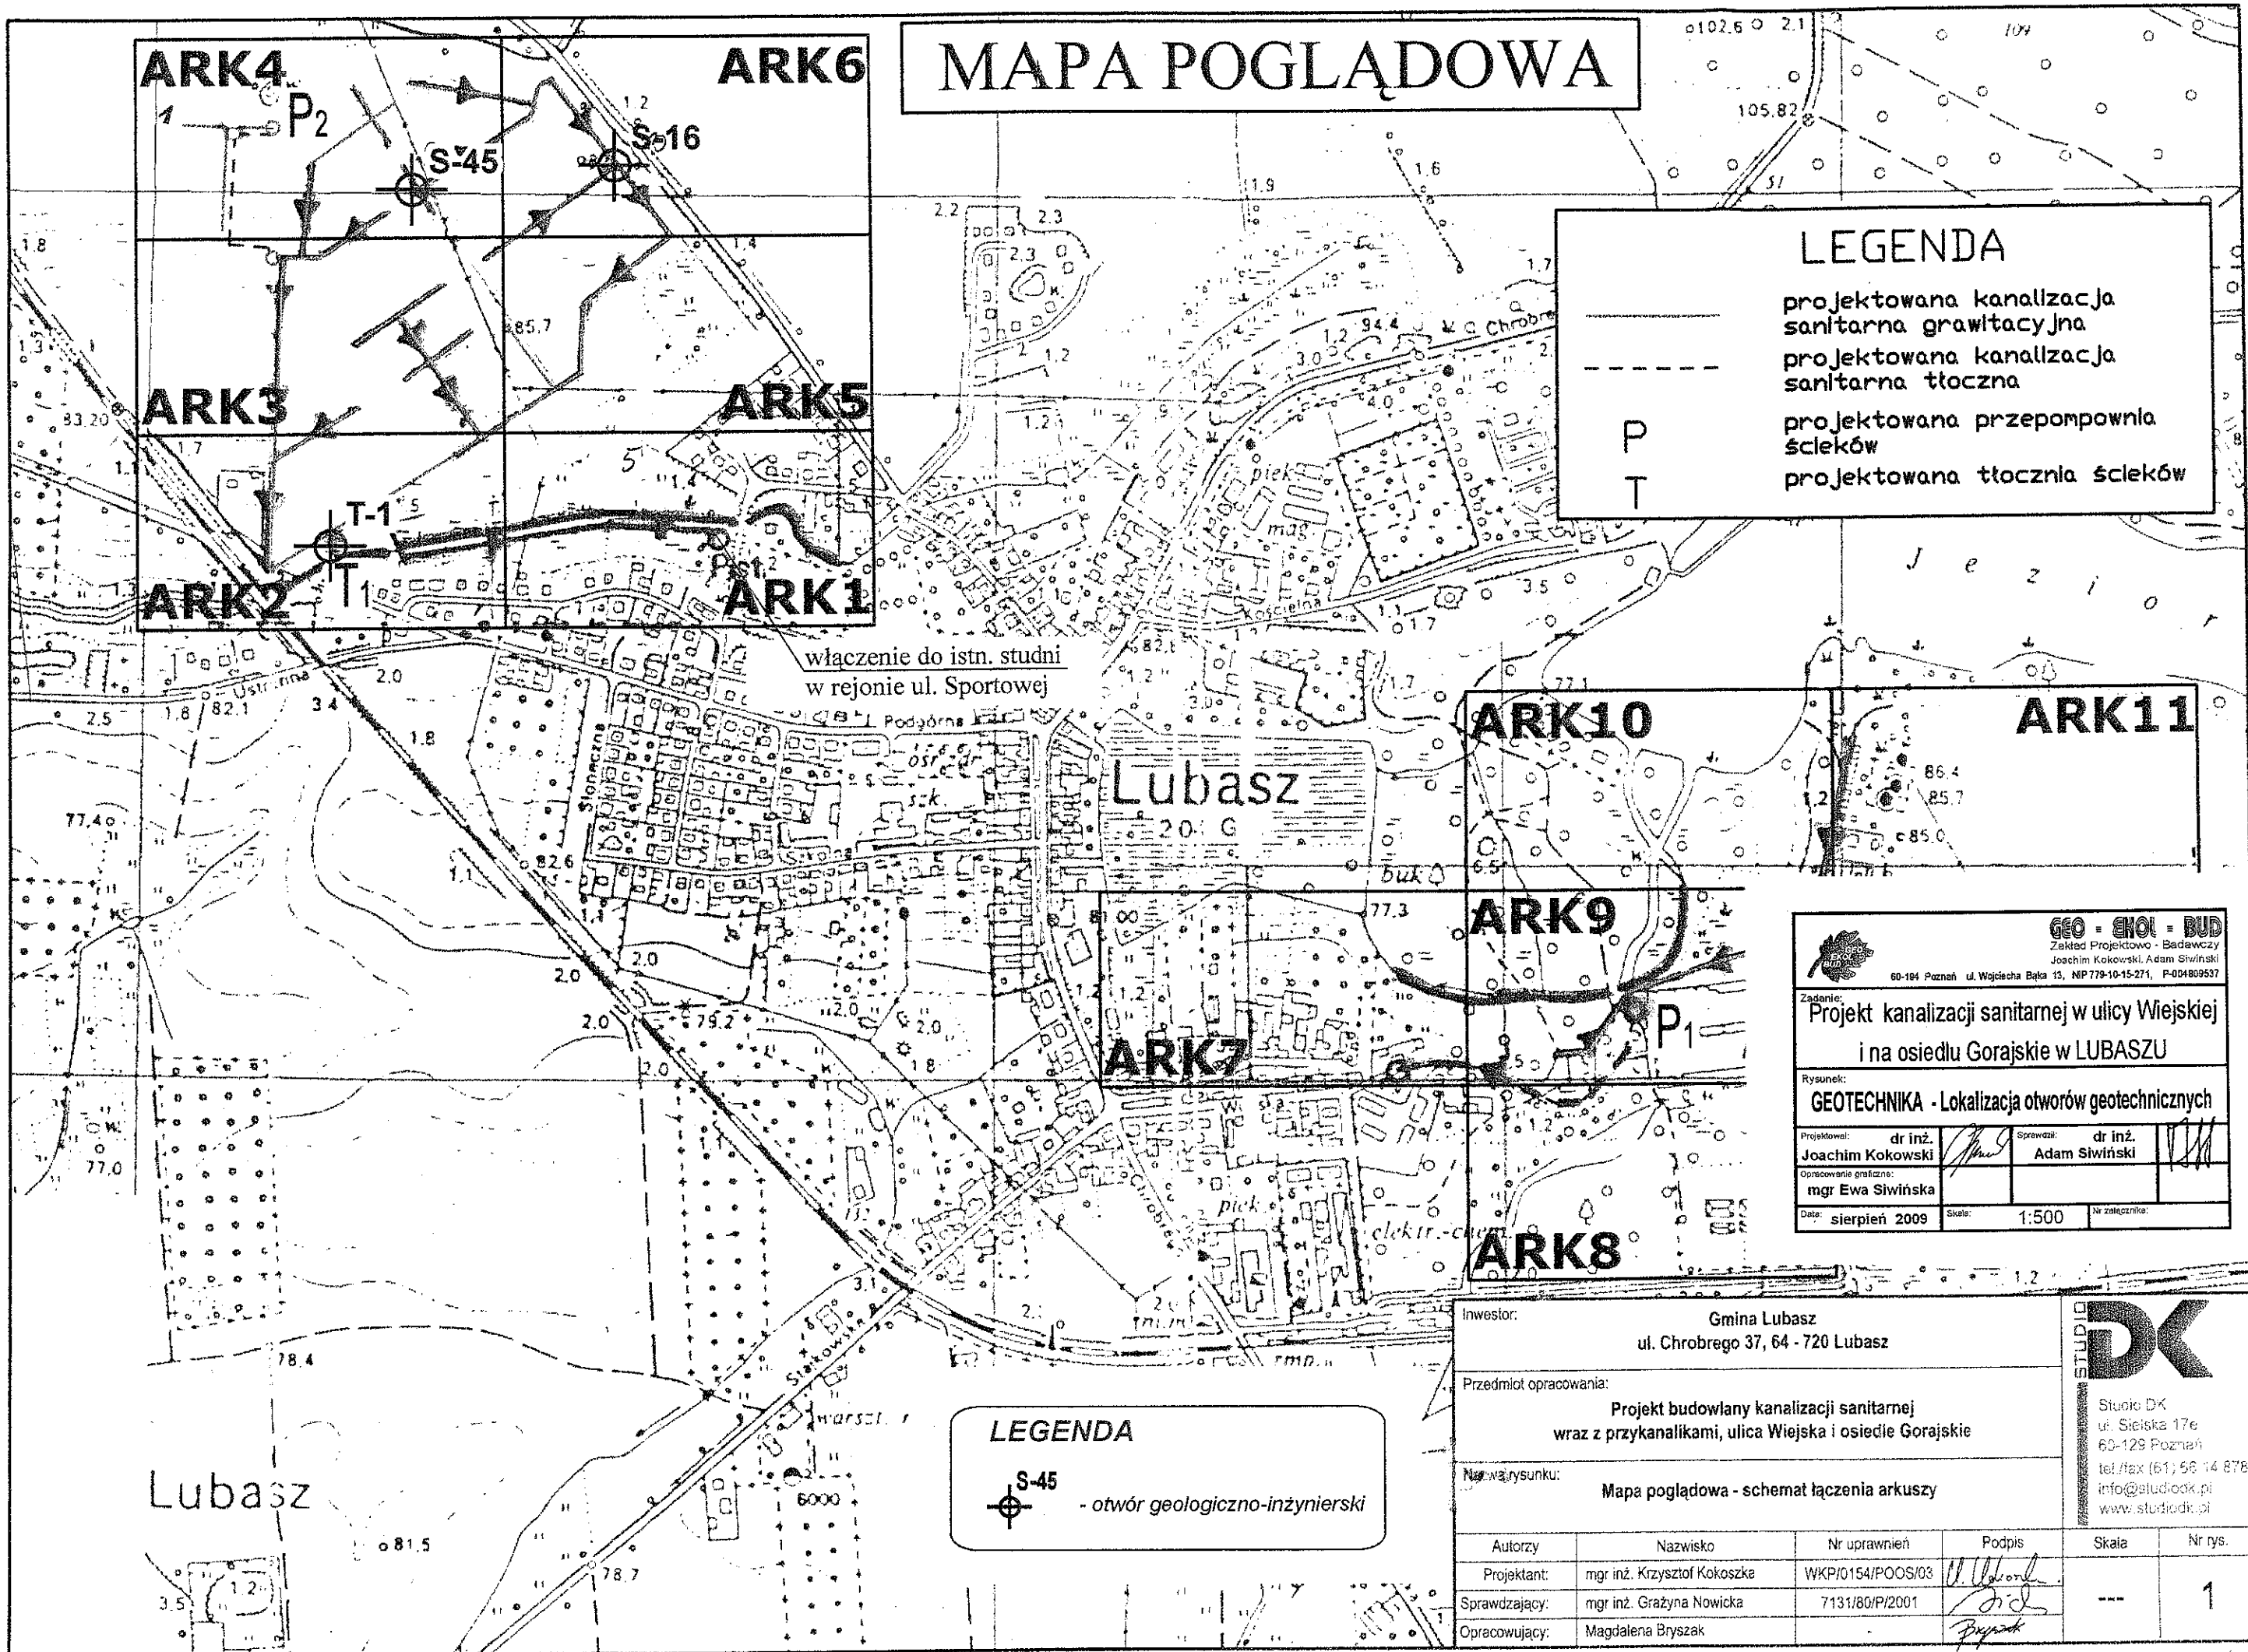
MAPA POGLĄDOWA

LEGENDA

- projektowana kanalizacja sanitarna grawitacyjna
- - - projektowana kanalizacja sanitarna tłoczna
- P projektowana przepompownia ścieków
- T projektowana tłocznia ścieków

LEGENDA

- ⊕ S-45 - otwór geologiczno-inżynierski



GEO = ENOI = BUD
 Zakład Projektowo-Badawczy
 Joachim Kokowski, Adam Siwiński
 60-104 Poznań ul. Wojciecha Bąka 13, NIP 779-10-15-271, P-004809537

Zadanie:
 Projekt kanalizacji sanitarnej w ulicy Wiejskiej i na osiedlu Gorajskie w LUBASZU

Rysunek:
 GEOTECHNIKA - Lokalizacja otworów geotechnicznych

Projektował: mgr inż. Joachim Kokowski	Sprawił: mgr inż. Adam Siwiński
Opracowanie graficzne: mgr Ewa Siwińska	
Data: sierpień 2009	Skala: 1:500

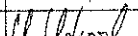
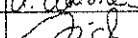
Inwestor:
Gmina Lubasz
ul. Chrobrego 37, 64 - 720 Lubasz

Przedmiot opracowania:
Projekt budowlany kanalizacji sanitarnej
wraz z przykanalikami, ulica Wiejska i osiedle Gorajskie

Nazwa rysunku:
Mapa poglądowa - schemat łączenia arkuszy

STUDIO DK

Studio DK
ul. Sielska 17e
60-129 Poznań
tel./fax (61) 56 14 878
info@studiodk.pl
www.studiodk.pl

Autorzy	Nazwisko	Nr uprawnień	Podpis	Skala	Nr rys.
Projektant:	mgr inż. Krzysztof Kokoszka	WKP/0154/POOS/03		---	1
Sprawdzający:	mgr inż. Grażyna Nowicka	7131/80/P/2001			
Opracowujący:	Magdalena Bryszak		