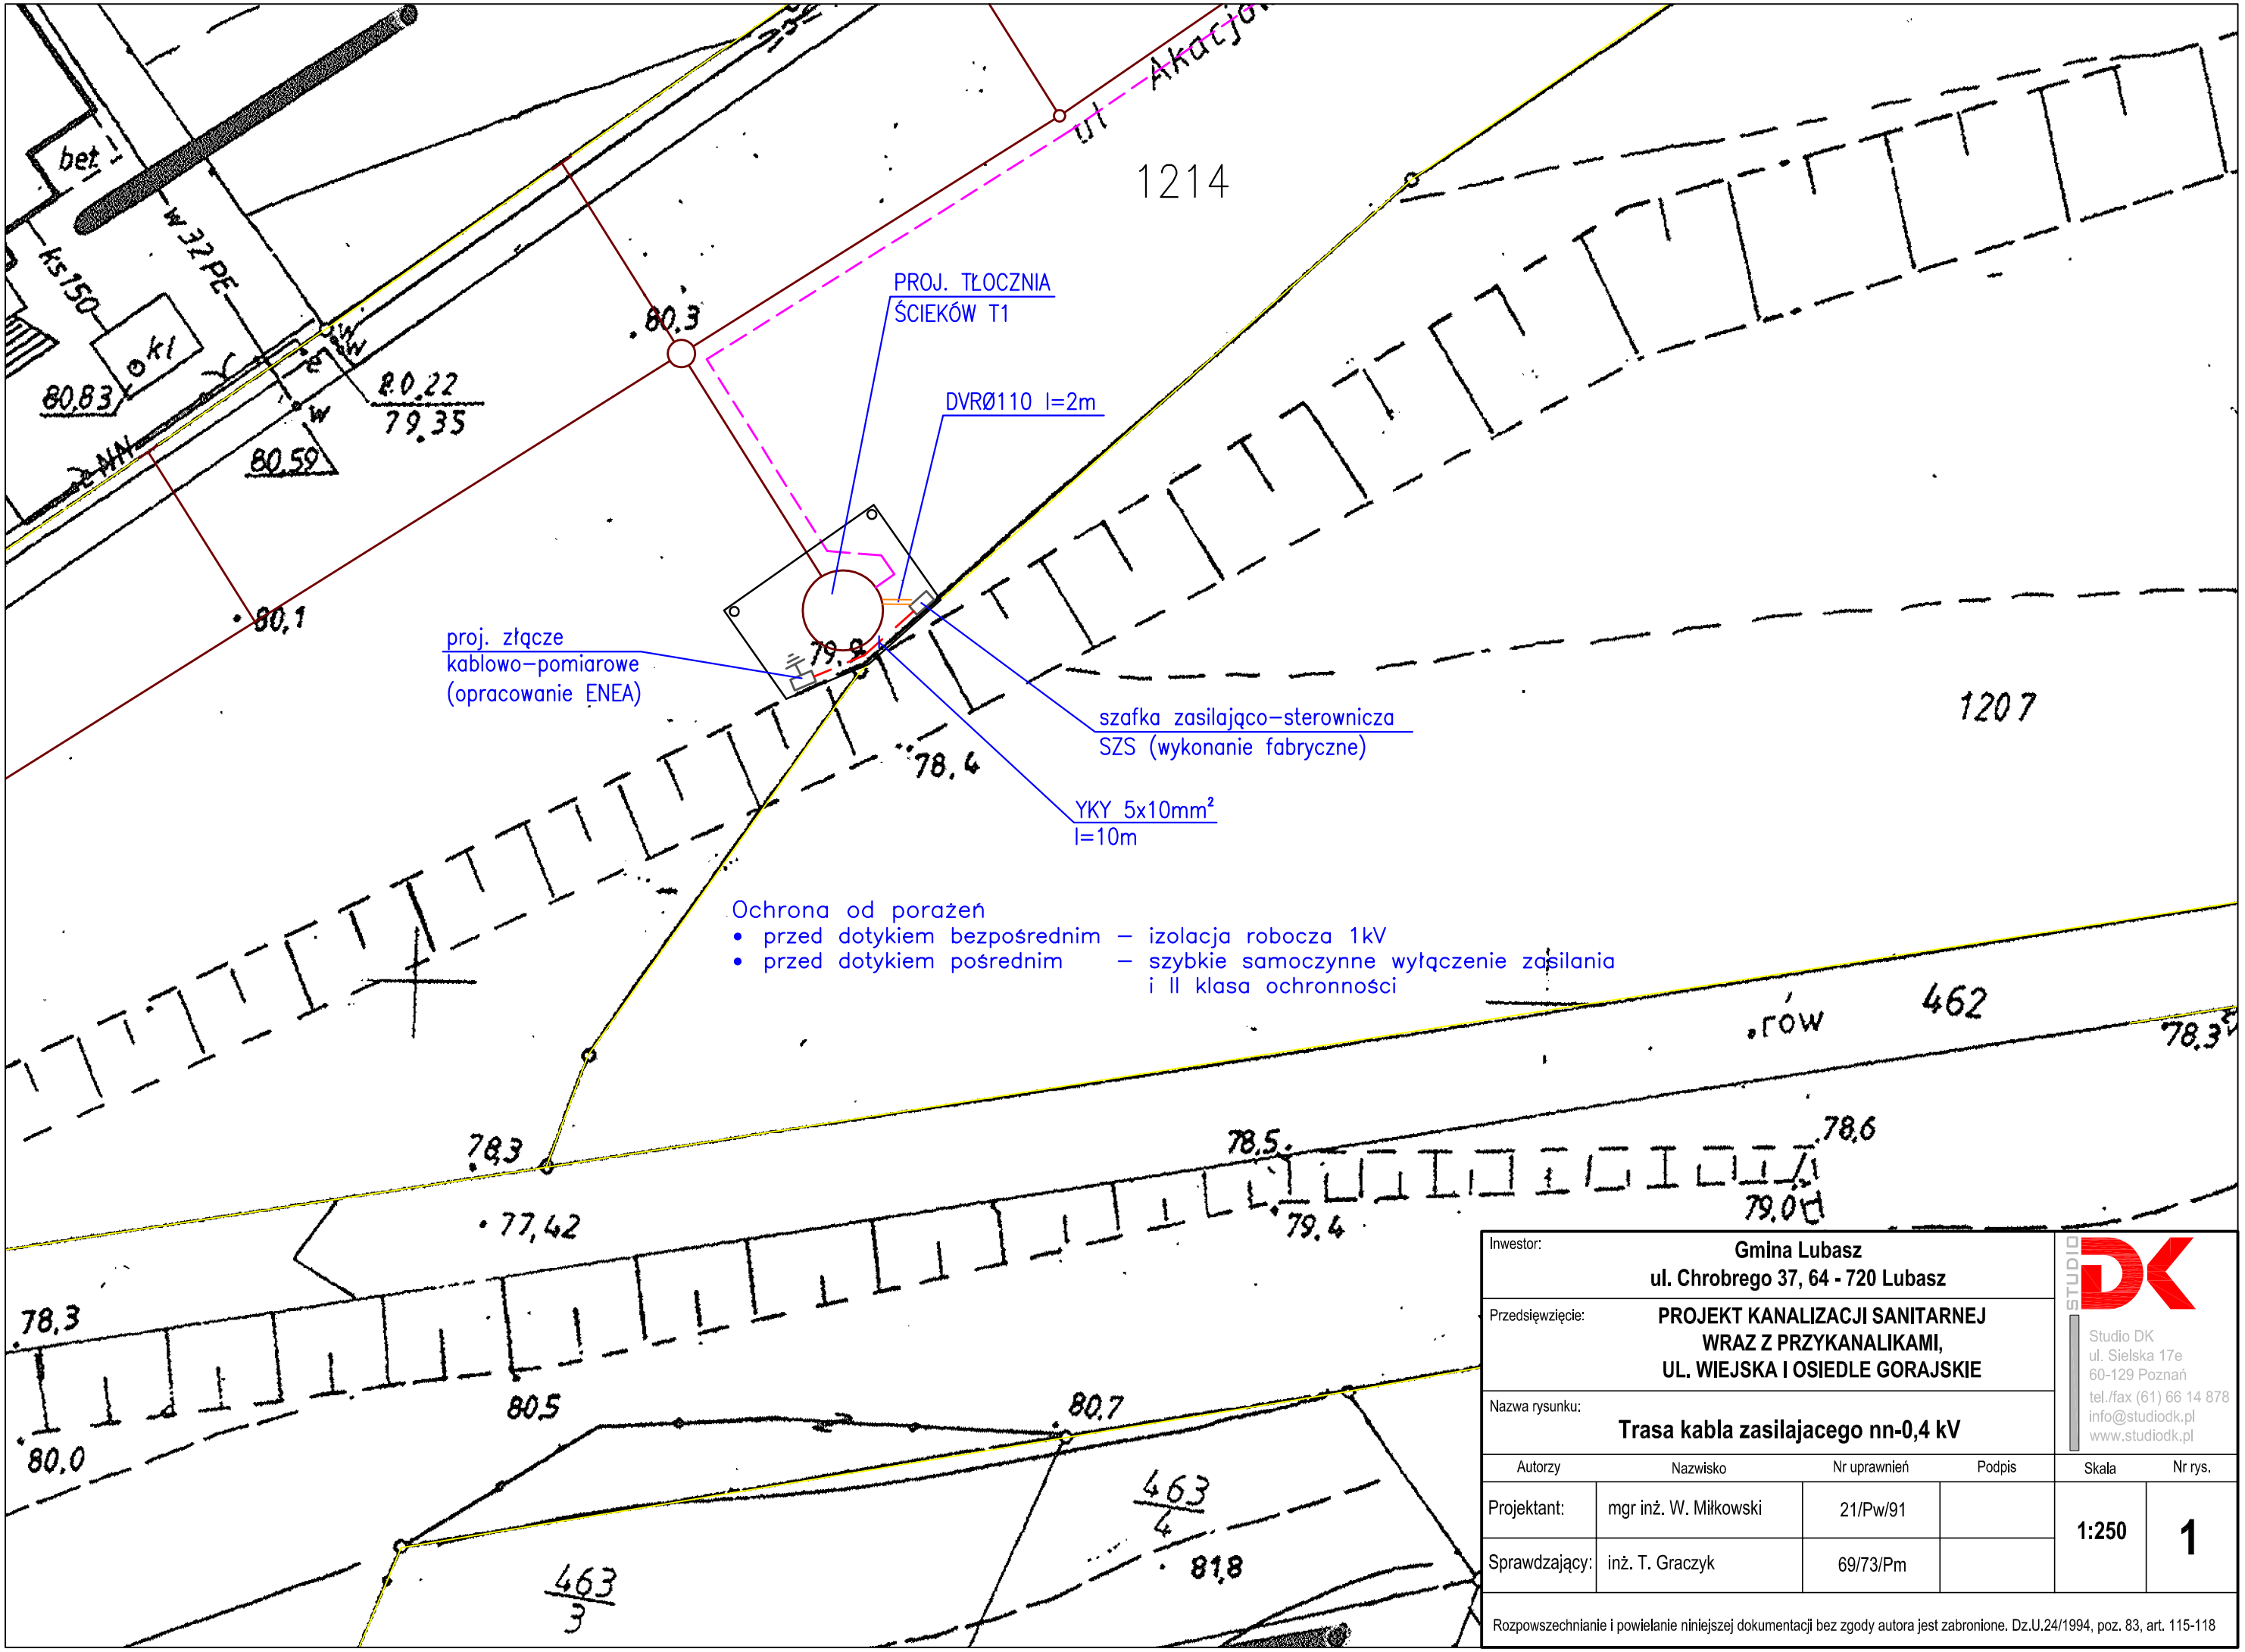

Ochrona od porażeń
- przed dotykiem bezpośrednim – izolacja robocza 1kV
- przed dotykiem pośrednim – szybkie samoczynne wyłączenie zasilania i II klasa ochronności

Inwestor:	**Gmina Lubasz** **ul. Chrobrego 37, 64 - 720 Lubasz**
Przedsięwzięcie:	**PROJEKT KANALIZACJI SANITARNEJ WRAZ Z PRZYKANALIKAMI, UL. WIEJSKA I OSIEDLE GORAJSKIE**
Nazwa rysunku:	**Trasa kabla zasilajacego nn-0,4 kV**

Studio DK
ul. Sielska 17e
60-129 Poznań
tel./fax (61) 66 14 878
info@studiodk.pl
www.studiodk.pl

Autorzy	Nazwisko	Nr uprawnień	Podpis	Skala	Nr rys.
Projektant:	mgr inż. W. Miłkowski	21/Pw/91		1:250	1
Sprawdzający:	inż. T. Graczyk	69/73/Pm			

Rozpowszechnianie i powielanie niniejszej dokumentacji bez zgody autora jest zabronione. Dz.U.24/1994, poz. 83, art. 115-118