

**Projekt**

**UCHWAŁA NR .../.../12  
RADY GMINY LUBASZ  
z dnia .....**

**w sprawie przystąpienia do sporządzenia zmiany miejscowego planu zagospodarowania przestrzennego na obszarze działki nr 1098/51 i części działki nr 1099/1 w obrębie wsi Lubasz.**


Na podstawie art. 18 ust.2 pkt. 15 ustawy z dnia 8 marca 1990 roku o samorządzie gminnym ( Dz.U. z 2001 roku nr 142, poz. 1591 ze zmianami), art. 14 ust.1 ustawy z dnia 27 marca 2003 roku o planowaniu i zagospodarowaniu przestrzennym(Dz.U. z 2012 roku, poz. 647)

**Rada Gminy Lubasz uchwala co następuje:**

- § 1.1. Przystępuje się do sporządzenia zmiany miejscowego planu zagospodarowania przestrzennego na obszarze działki nr 1098/51 i części działki nr 1099/1 w obrębie wsi Lubasz.
2. Zmiana planu obejmuje obszar oznaczony na mapie, stanowiącej załącznik do uchwały.
- § 2. Wykonanie uchwały powierza się Wójtowi Gminy Lubasz.
- § 3. Uchwała obowiązuje z dniem podjęcia.

Uzasadnienie do uchwały  
Rady Gminy Lubasz  
Nr .....  
z dnia .....

Opracowanie zmiany planu ma na celu wprowadzenie funkcji usług turystycznych oraz ustalenie warunków zabudowy i zagospodarowania terenu. Przed podjęciem uchwały stwierdzono, że spełnione zostały warunki określone w art. 14 ust. 3 i 5 ustawy z dnia 27 marca 2003 roku o planowaniu i zagospodarowaniu przestrzennym tj. między innymi wykonano analizy dotyczące zasadności przystąpienia do sporządzenia zmiany planu i zgodności ze studium uwarunkowań i kierunków zagospodarowania przestrzennego, przygotowano materiały geodezyjne oraz ustalono niezbędny zakres prac planistycznych.

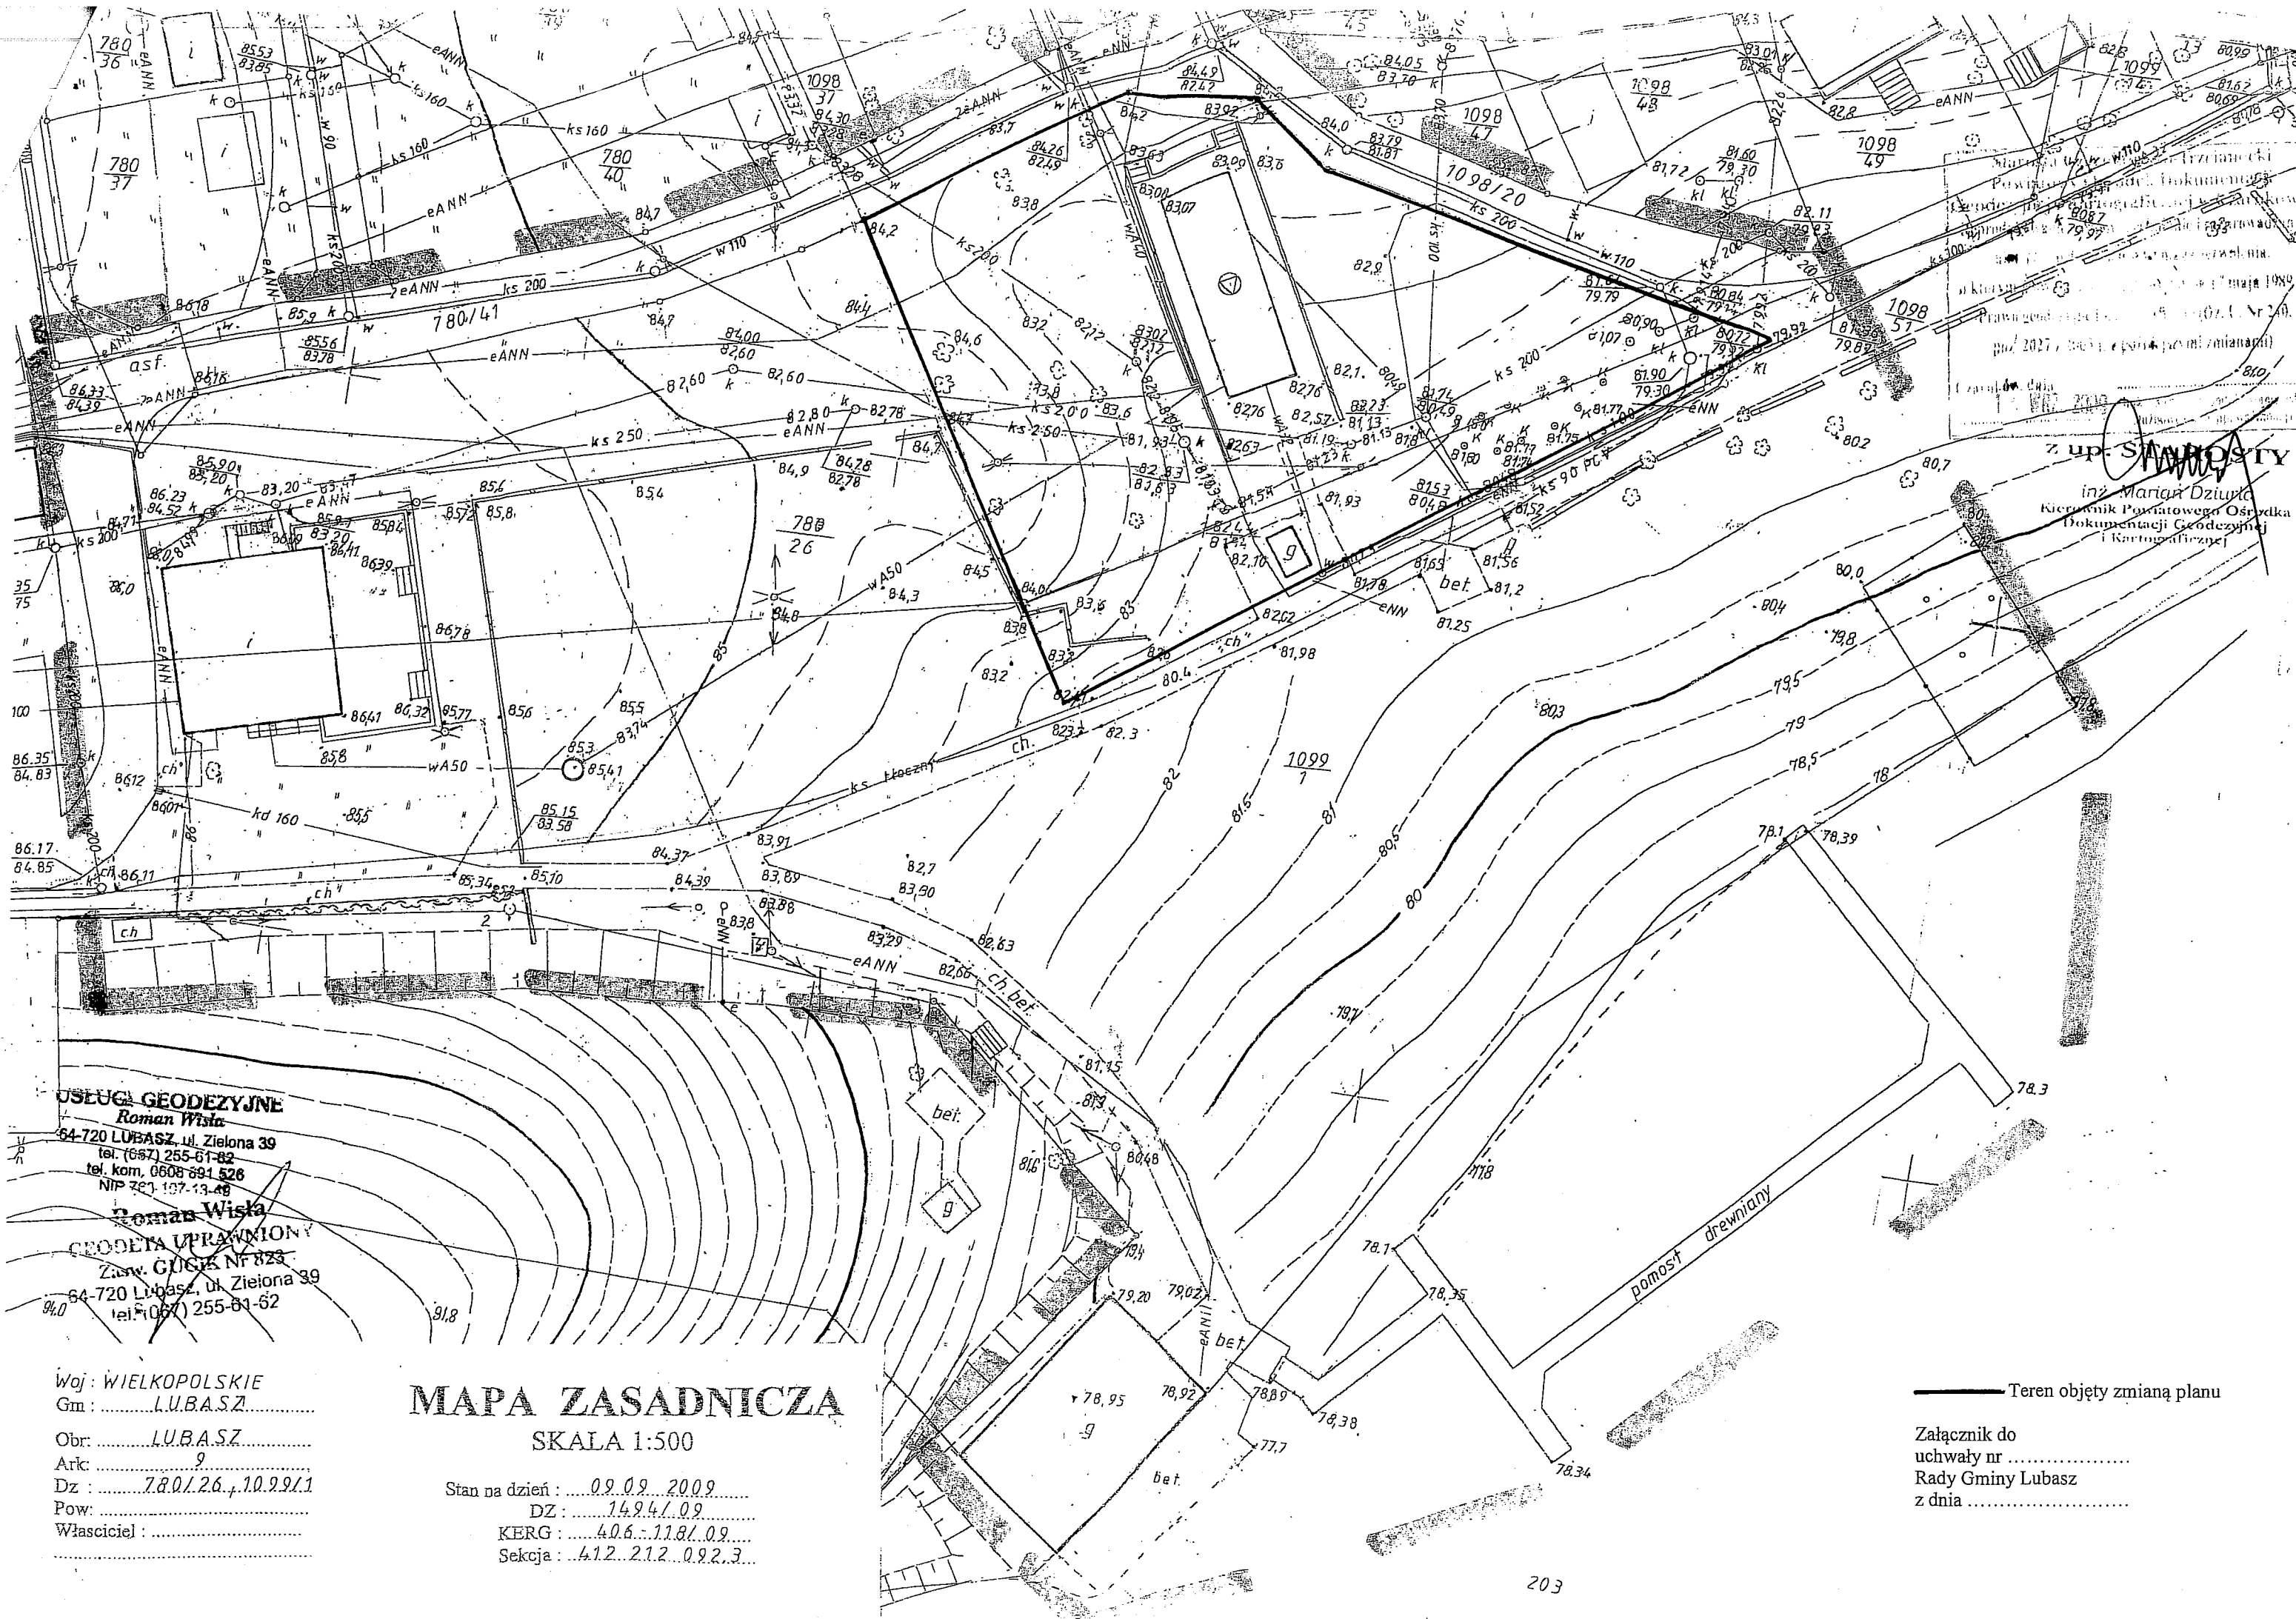

**USŁUGI GEODEZYJNE**  
**Roman Wiśniewski**  
 64-720 LUBASZ, ul. Zielona 39  
 tel. (067) 255-61-82  
 tel. kom. 0608 891 526  
 NIP 781 107 13 48

**Roman Wiśniewski**  
**GEODETA UPRAWNIONY**  
 Zawi. GUGiK Nr 823  
 64-720 Lubasz, ul. Zielona 39  
 tel. (067) 255-61-62

**MAPA ZASADNICZA**  
 SKALA 1:500

Woj: WIELKOPOLSKIE  
 Gm: LUBASZ  
 Obr: LUBASZ  
 Ark: 9  
 Dz: 780/26, 10.9.91.1  
 Pow:  
 Właściciel:

Stan na dzień: 09.09.2009  
 DZ: 14.9.41.09  
 KERG: 40.6-11.8/09  
 Sekcja: 4.12.21.2.0.9.2.3

— Teren objęty zmianą planu

Załącznik do uchwały nr .....  
 Rady Gminy Lubasz  
 z dnia .....