


Projekt zagospodarowania terenu 1:1000

Ścieżka spacerowo edukacyjna wraz z zatokami -AB
Nadleśnictwo Krucz dz. 7111/3, 7108, 7107/1

Inwestor: Gmina Lubasz
ul. Chrobrego 37, 64-720 Lubasz

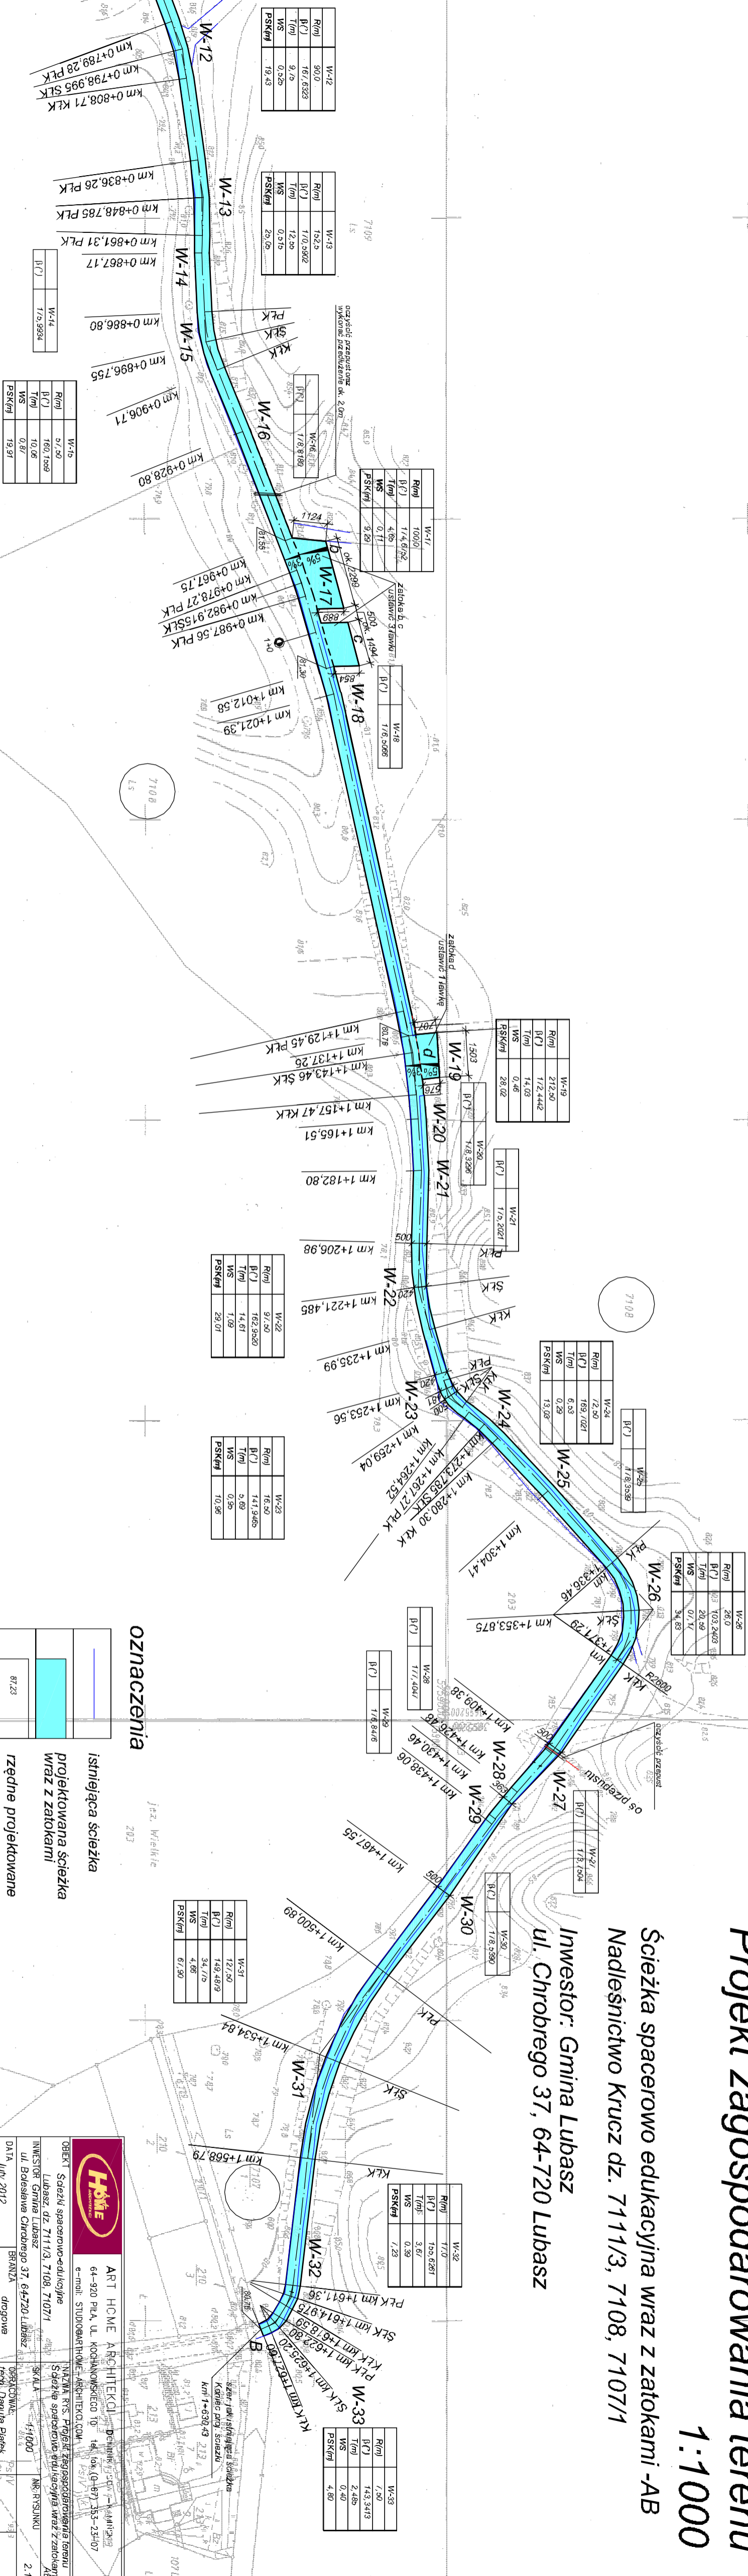

HOME
ART HOME ARCHITEKCI

64-920 PLKA, UL. KOCHANOWSKIEGO 10, TEL. (0-67) 353-23407
e-mail: STUDIO@ARTHOME-ARCHITEKCI.COM

DATA: Luty 2012

PROJEKTANT: tech. Jerzy Kupień

NR UPRAW. PODPIS: mgr inż. JANUSZ WACHÓRKOWSKI

NR UPRAW. PROJEKTANT: 2.1b