

UCHWAŁA NR
RADY GMINY LUBASZ
z dnia

**w sprawie miejscowego planu zagospodarowania przestrzennego na obszarze
działek nr 196/1, 196/2 i 196/3 położonych w obrębie wsi Lubasz**

Na podstawie art. 18 ust. 2 pkt 5 i art. 40 ust. 1 ustawy z dnia 8 marca 1990 r. o samorządzie gminnym (Dz. U. z 2013 r., poz. 594 ze zmianami) oraz art. 20 ust. 1 i art. 27 ustawy z dnia 27 marca 2003 r. o planowaniu i zagospodarowaniu przestrzennym (Dz. U. z 2012 r., poz. 647 ze zmianami), Rada Gminy Lubasz uchwała, co następuje:

§ 1.1. Zgodnie z uchwałą Nr XXVIII/258/13 Rady Gminy Lubasz z dnia 8 listopada 2013 r. w sprawie przystąpienia do sporządzenia miejscowego planu zagospodarowania przestrzennego na obszarze działek nr 196/1, 196/2 i 196/3, po stwierdzeniu, że nie narusza on ustaleń zmiany studium uwarunkowań i kierunków zagospodarowania przestrzennego gminy Lubasz (uchwała Rady Gminy Lubasz Nr VIII/69/07 z dnia 13 września 2007 r.), zwanego dalej studium uchwała się miejscowy plan zagospodarowania przestrzennego na obszarze działek nr 196/1, 196/2 i 196/3 położonych w obrębie wsi Lubasz, zwany dalej planem.

2. Integralnymi częściami uchwały są:

- 1) rysunek planu, zwany dalej rysunkiem, zatytułowany Miejscowy plan zagospodarowania przestrzennego na obszarze działek nr 196/1, 196/2 i 196/3 położonych w obrębie wsi Lubasz, opracowany w skali 1:1000, stanowiący załącznik nr 1 do niniejszej uchwały;
- 2) rozstrzygnięcie Rady Gminy Lubasz o sposobie rozpatrzenia uwag do projektu planu, stanowiące załącznik nr 2 do niniejszej uchwały;
- 3) rozstrzygnięcie Rady Gminy Lubasz o sposobie realizacji, zapisanych w planie, inwestycji z zakresu infrastruktury technicznej, które należą do zadań własnych gminy oraz zasadach ich finansowania, zgodnie z przepisami o finansach publicznych, stanowiące załącznik nr 3 do niniejszej uchwały.

3. Plan obejmuje tereny zabudowy usług turystyki (UT) i drogę wewnętrzną (KDW), w granicach określonych w załączniku nr 1 do uchwały.

- 1) gromadzenie i usuwanie odpadów zgodnie z gminnym systemem gospodarki odpadami i przepisami odrębnymi, z uwzględnieniem segregacji odpadów komunalnych;
- 2) zachowanie, określonych przepisami odrębnymi, dopuszczalnych poziomów hałasu w środowisku jak dla terenów rekreacyjno-wypoczynkowych;
- 3) możliwość stosowania indywidualnych systemów grzewczych, zgodnie z przepisami odrębnymi, przy zachowaniu standardów emisyjnych;
- 4) możliwość stosowania odnawialnych źródeł energii.

§ 6. W zakresie zasad ochrony dziedzictwa kulturowego i zabytków oraz dóbr kultury współczesnej, dla ochrony archeologicznego dziedzictwa kulturowego ustala się obowiązek, prowadzenia badań archeologicznych podczas realizacji inwestycji, na które należy uzyskać pozwolenie właściwego organu w zakresie ochrony zabytków na przeprowadzenie badań archeologicznych przed uzyskaniem decyzji o pozwoleniu na budowę, zgodnie z przepisami odrębnymi.

§ 7. Nie podejmuje się ustaleń w zakresie wymagań wynikających z potrzeb kształtowania przestrzeni publicznych.

§ 8. Na terenach zabudowy usług turystyki, oznaczonych symbolami **1UT** i **2UT**:

- 1) ustala się:
 - a) zachowanie istniejącej zabudowy, z możliwością przebudowy, rozbudowy i nadbudowy, zgodnie z ustaleniami niniejszego paragrafu,
 - b) lokalizację nowych budynków rekreacji indywidualnej,
 - c) lokalizację jednego budynku mieszkalnego jednorodzinnego w obrębie terenów zabudowy usług turystyki,
 - d) lokalizację budynków gospodarczo-garażowych i wiat,
 - e) wysokość budynków:
 - dla budynku hotelu nie większą niż 12 m i 3 kondygnacje nadziemne,
 - dla budynków rekreacji indywidualnej nie większą niż 7,5 m i 2 kondygnacje nadziemne,
 - dla budynku mieszkalnego jednorodzinnego nie większą niż 9 m i 2 kondygnacje nadziemne,

§ 14. W zakresie zasad rozbudowy i budowy systemów komunikacji ustala się lokalizację stanowisk postojowych w obrębie działki budowlanej w ilości nie mniejszej niż: 2 stanowiska postojowe na 100 m² powierzchni użytkowej, a w przypadku budynku mieszkalnego jednorodzinnego dodatkowo 2 stanowiska postojowe na mieszkanie.

§ 15. W zakresie zasad rozbudowy i budowy systemów infrastruktury technicznej ustala się:

- 1) powiązanie sieci infrastruktury technicznej z układem zewnętrznym oraz zapewnienie dostępu do sieci, zgodnie z przepisami odrębnymi;
- 2) dopuszczenie robót budowlanych w zakresie sieci infrastruktury technicznej;
- 3) dostęp do przyległych dróg, zlokalizowanych poza granicami planu;
- 4) zapewnienie miejsc postojowych, zgodnie z ustaleniami zawartymi w § 14;
- 5) budowę nowych sieci infrastruktury technicznej na warunkach określonych przez gestorów tych sieci oraz zgodnie z przepisami odrębnymi;
- 6) zaopatrzenie w energię elektryczną z sieci elektroenergetycznej lub z odnawialnych źródeł energii;
- 7) lokalizację nowych linii elektroenergetycznych jako kablowych;
- 8) zaopatrzenie w gaz z sieci gazowej;
- 9) zaopatrzenie w wodę z sieci wodociągowej;
- 10) skanalizowanie i odprowadzanie wód opadowych i roztopowych do kanalizacji deszczowej, albo - w razie braku możliwości przyłączenia do sieci lub przy braku nakazu kanalizowanie tych wód wynikającego z przepisów odrębnych – powierzchniowe odprowadzanie tych wód w obrębie własnych nieruchomości;
- 11) odprowadzenie ścieków bytowych i komunalnych do sieci kanalizacji sanitarnej z dopuszczeniem, w przypadku braku sieci kanalizacji sanitarnej, odprowadzania tych ścieków do szczelnych zbiorników bezodpływowych.


§ 16. Nie ustala się sposobu i terminu tymczasowego zagospodarowania, urządzenia i użytkowania terenów.

§ 17. Ustala się 30 % stawkę, o której mowa w art. 36 ust. 4 ustawy z dnia 27 marca 2003 r. o planowaniu i zagospodarowaniu przestrzennym.

§ 18. Wykonanie niniejszej uchwały powierza się Wójtowi Gminy Lubasz.

§ 19. Uchwała wchodzi w życie po upływie 14 dni od dnia jej ogłoszenia w Dzienniku Urzędowym Województwa Wielkopolskiego.

MIEJSCOWY PLAN ZAGOSPODAROWANIA PRZESTRZENNEGO NA OBSZARZE DZIAŁEK NR 196/1, 196/2 I 196/3 POŁOŻONYCH W OBRĘBIE WSI LUBASZ

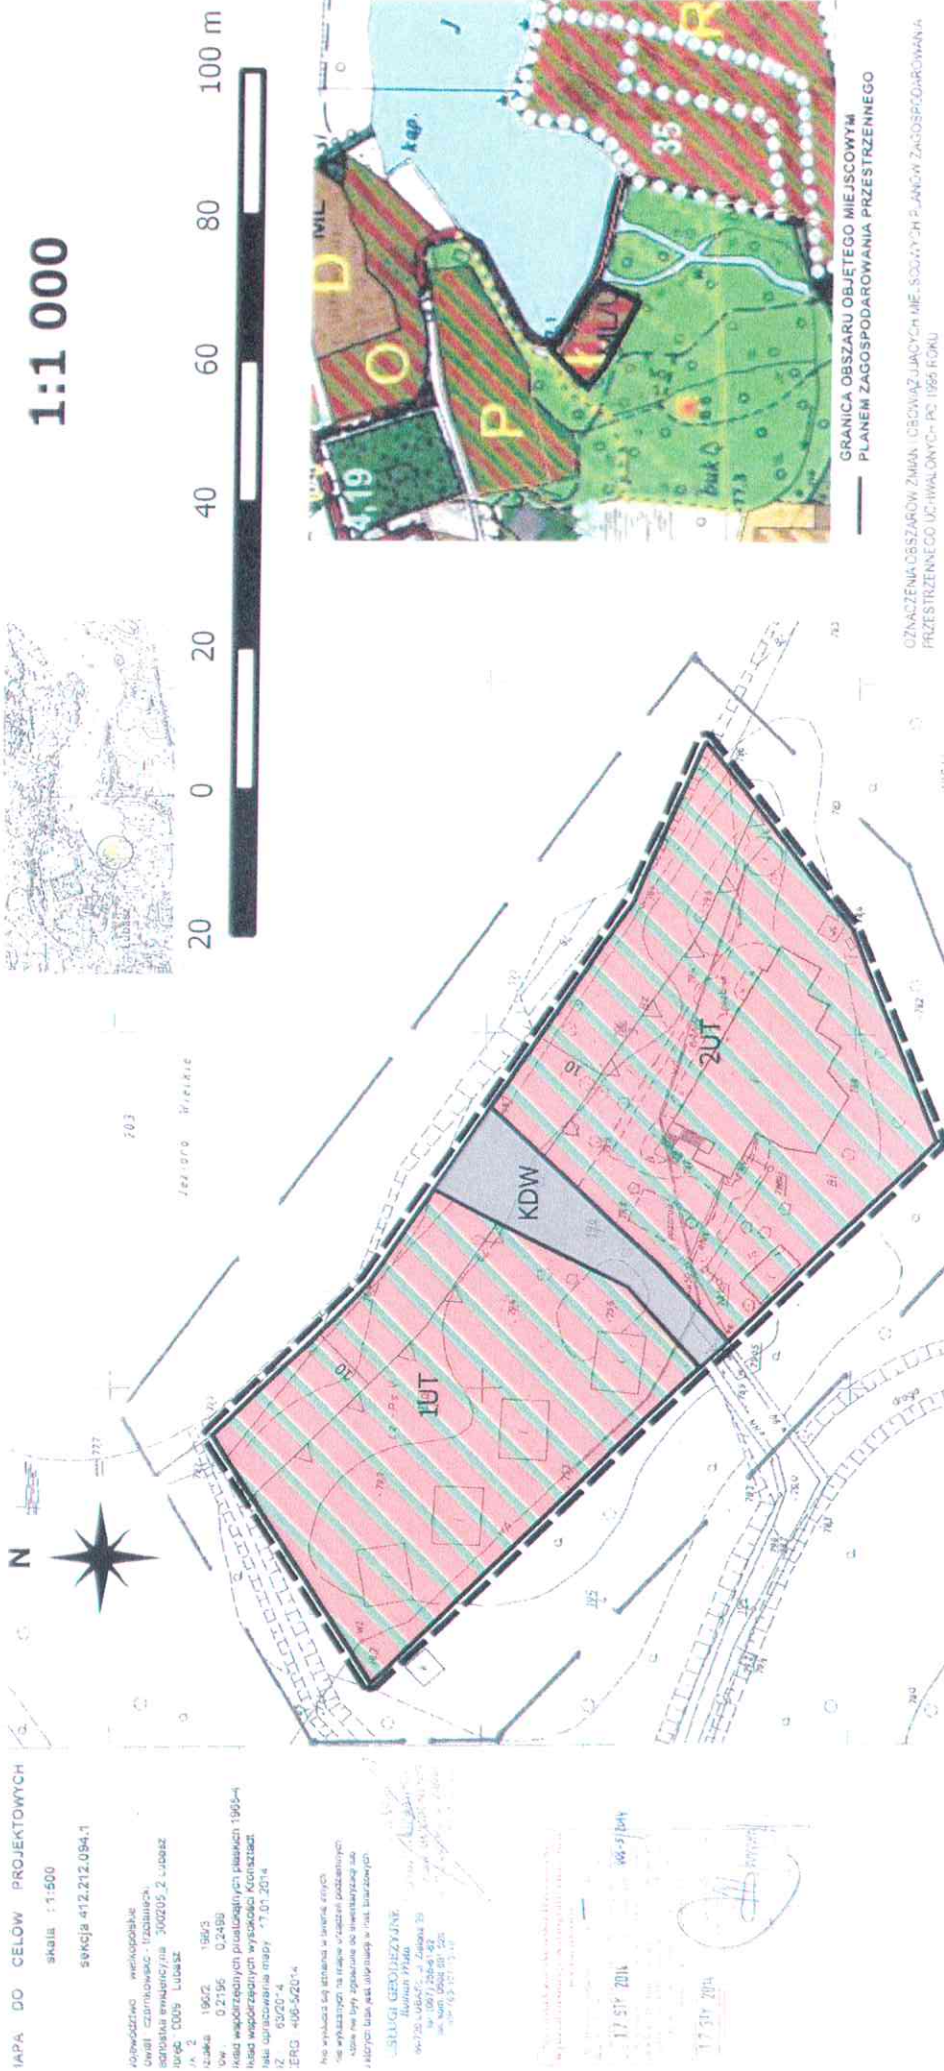

Legenda

- —** granica obszaru objętego miejscowym planem zagospodarowania przestrzennego
- linia rozgraniczająca tereny o różnym przeznaczeniu lub różnych zasadach zagospodarowania
- nieprzekraczalna linia zabudowy
- UT** tereny zabudowy usług turystyki
- KDW** droga wewnętrzna

MAPA DO CELOWYCH PROJEKTOWYCH
skala: 1:500
SYMBOL 412.212.094.1



17.01.2014

17.01.2014

0 20 40 60 80 100 m

1:1 000



GRANICA OBSZARU OBJĘTEGO MIEJSCOWYM PLANEM ZAGOSPODAROWANIA PRZESTRZENNEGO


- — — —** granica obszaru objętego miejscowym planem zagospodarowania przestrzennego
- linia rozgraniczająca tereny o różnym przeznaczeniu lub różnych zasadach zagospodarowania
- nieprzekraczalna linia zabudowy
- UT** tereny zabudowy usług turystyki
- KDW** droga wewnętrzna






