



## PRZEKRÓJ PODŁUŻNY

skala 1:50/500

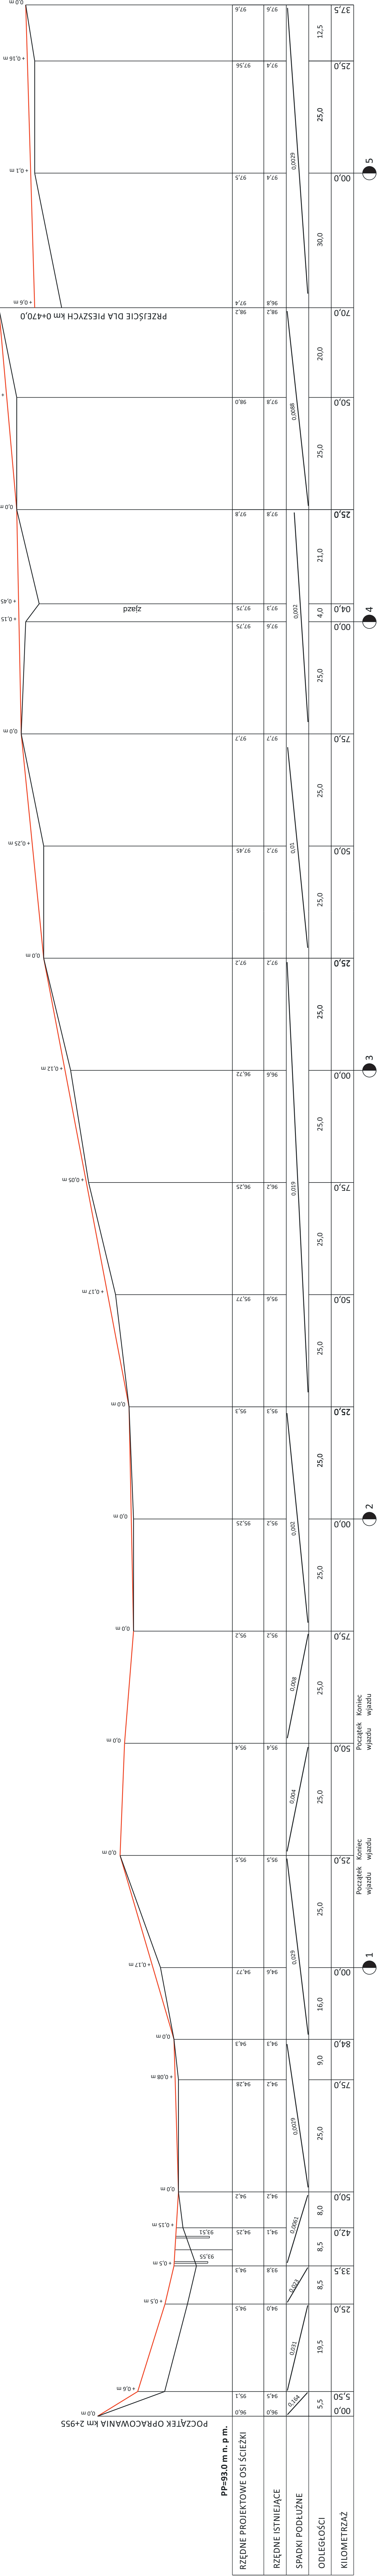

RZĘDNE PROJEKTOWE OSI ŚCIEŻKI
RZĘDNE ISTNIEJĄCE
SPADKI PODŁUŻNE
ODLEGŁOŚCI
KILOMETRAŻ

	Wykonawca		
	Firma Projektowa Wykonawca "Architekci i Inżynierzy" ul. Sikorskiego 41A/1 Czarnków tel. (067) 2-55-26-29		
	Objekt	Budowa ścieżki pieszej od Szkoły Podstawowej do osiedla wzdłuż drogi powiatowej w m. Jędrzejewo.	
	Temat rys.	Budowa ścieżki pieszej od Szkoły Podstawowej do osiedla w m. Jędrzejewo - przekrój podłużny	SKALA 1:50/500
Projektant	Apolinary Teleszyński upr. Nr GP-7342/1677/92		Data podpis
Asyent Projektanta	Szymon Antkowiak		Nr rys. 2