



## ŁĄCZY ARK.10

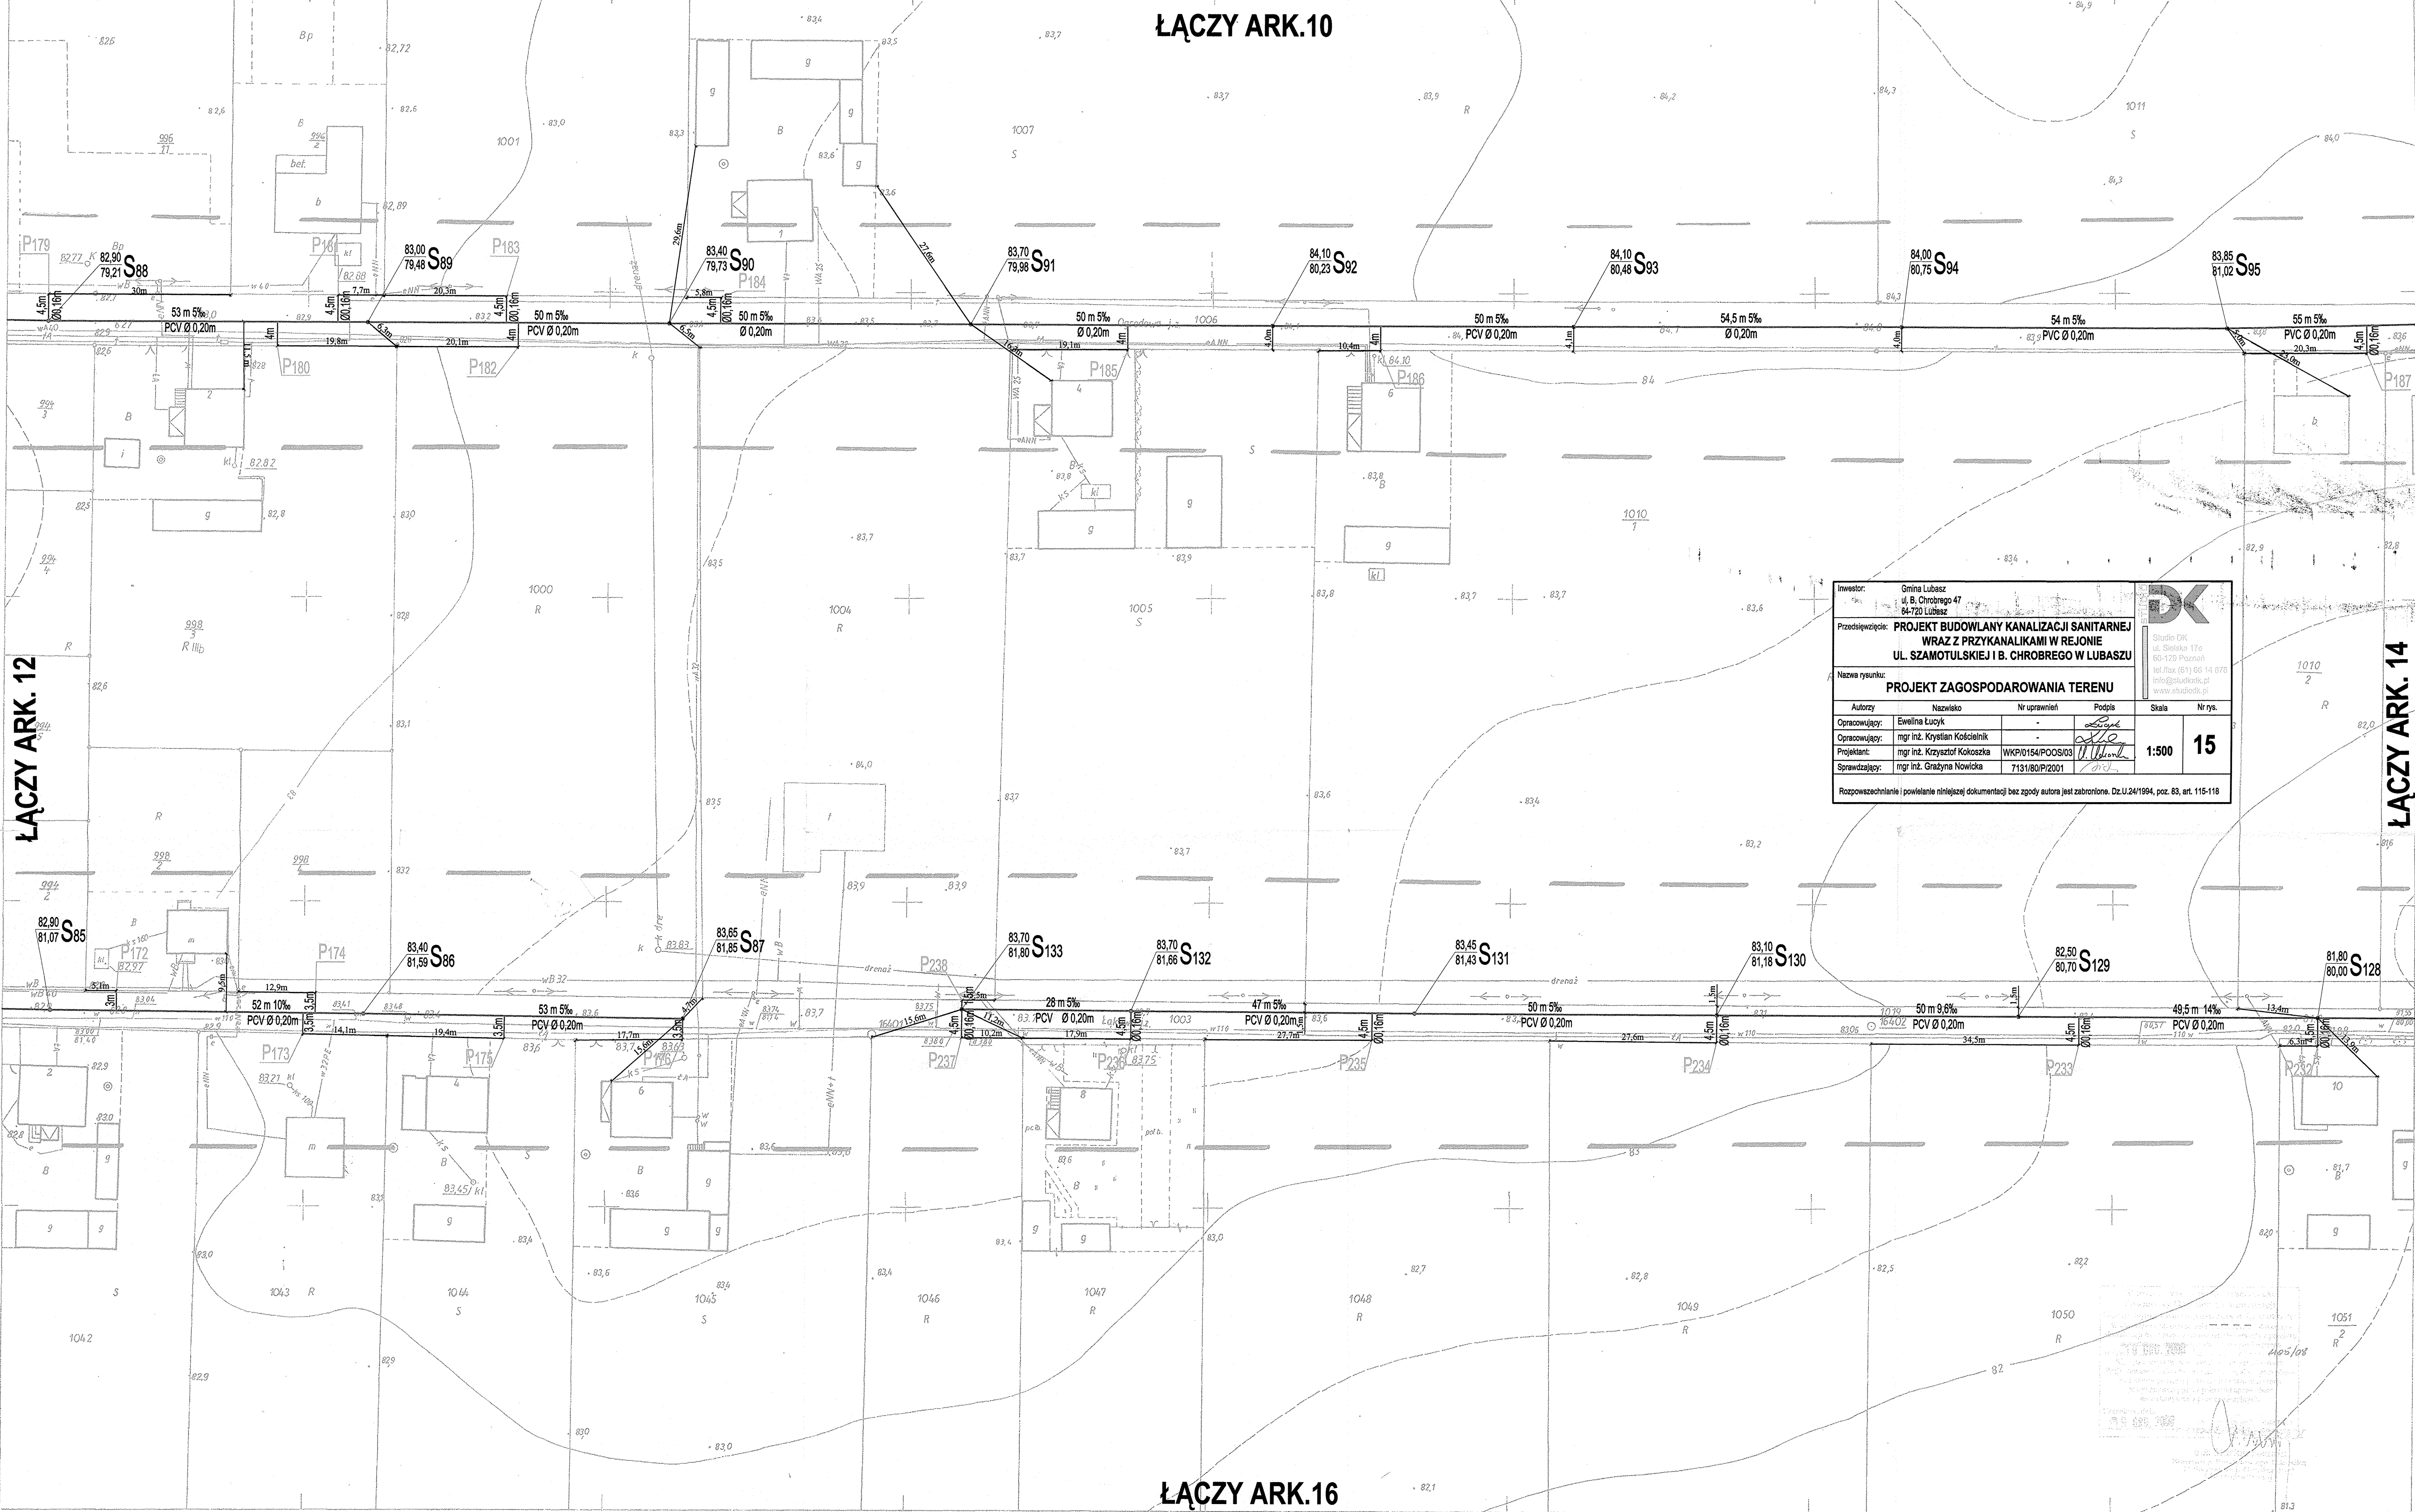

Investor:	Gmina Lubasz ul. B. Chrobrego 47 64-720 Lubasz	
Przedsiębiorstwo:	PROJEKT BUDOWLANY KANALIZACJI SANITARNEJ WRAZ Z PRZYKANALIKAMI W REJONIE UL. SZAMOTULSKIEJ I B. CHROBREGO W LUBASZU	
Nazwa rysunku:	PROJEKT ZAGOSPODAROWANIA TERENU	
Autorzy:	Nazwisko	Nr uprawnień
Opracujący:	Ewelina Łucyk	
Opracujący:	mgr inż. Krzysztof Kościelnik	
Projektant:	mgr inż. Krzysztof Kokoszka	WKPi0154/POOS03
Sprawdzający:	mgr inż. Grażyna Nowicka	7131/80/P/2001
Rozpowiastanie i powielanie niniejszej dokumentacji bez zgody autora jest zabronione. Dz.U.24/1984, poz. 83, art. 115-118		

Skala	Nr rys.
1:500	15

## ŁĄCZY ARK.16


412.212.1923  
1:500

## MAPA ZASADNICZA

Założona w 1984r przez  
WOJEWÓDZKIE BIURO GEODEZJI  
I TERENÓW ROLNYCH w PILE

Kierownik OR w Czarnkowie Karol Adamek

## TREŚĆ WSKAŁADEK

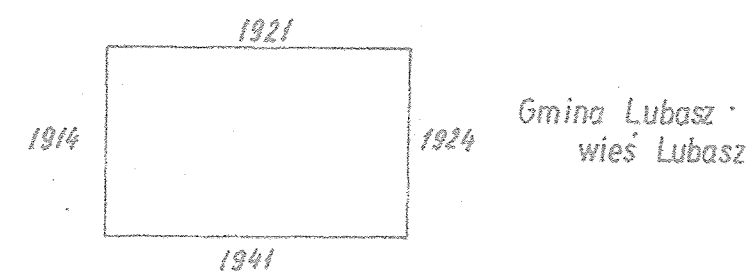W oznaczonym zakresie dokonano  
aktualizacji mapy zasadniczej wg stanu  
na dzień 15 - 12 - 2008Nr dz. 2105 / 2008  
Nr kmg. 406 - 173 / 2008

Wykonawca robót:

Firma Handlowo - Usługowa „MARKO”  
Marek Horezki  
Geodeta uprawniony 17508  
ul. Mysłowska 2, tel. 067-255-59, 62  
64-500 Szamotuły  
kom. 0808-174-808

Kierownik robót:

geodeta uprawniony 16950  
Tomasz Janke  
ul. Powstańców Wlkp. 116  
64-500 Szamotuły  
kom. 604 212 803 / fax. 61292 1174

ARK.13