


ŁĄCZY ARK.8

ŁĄCZY ARK. 10

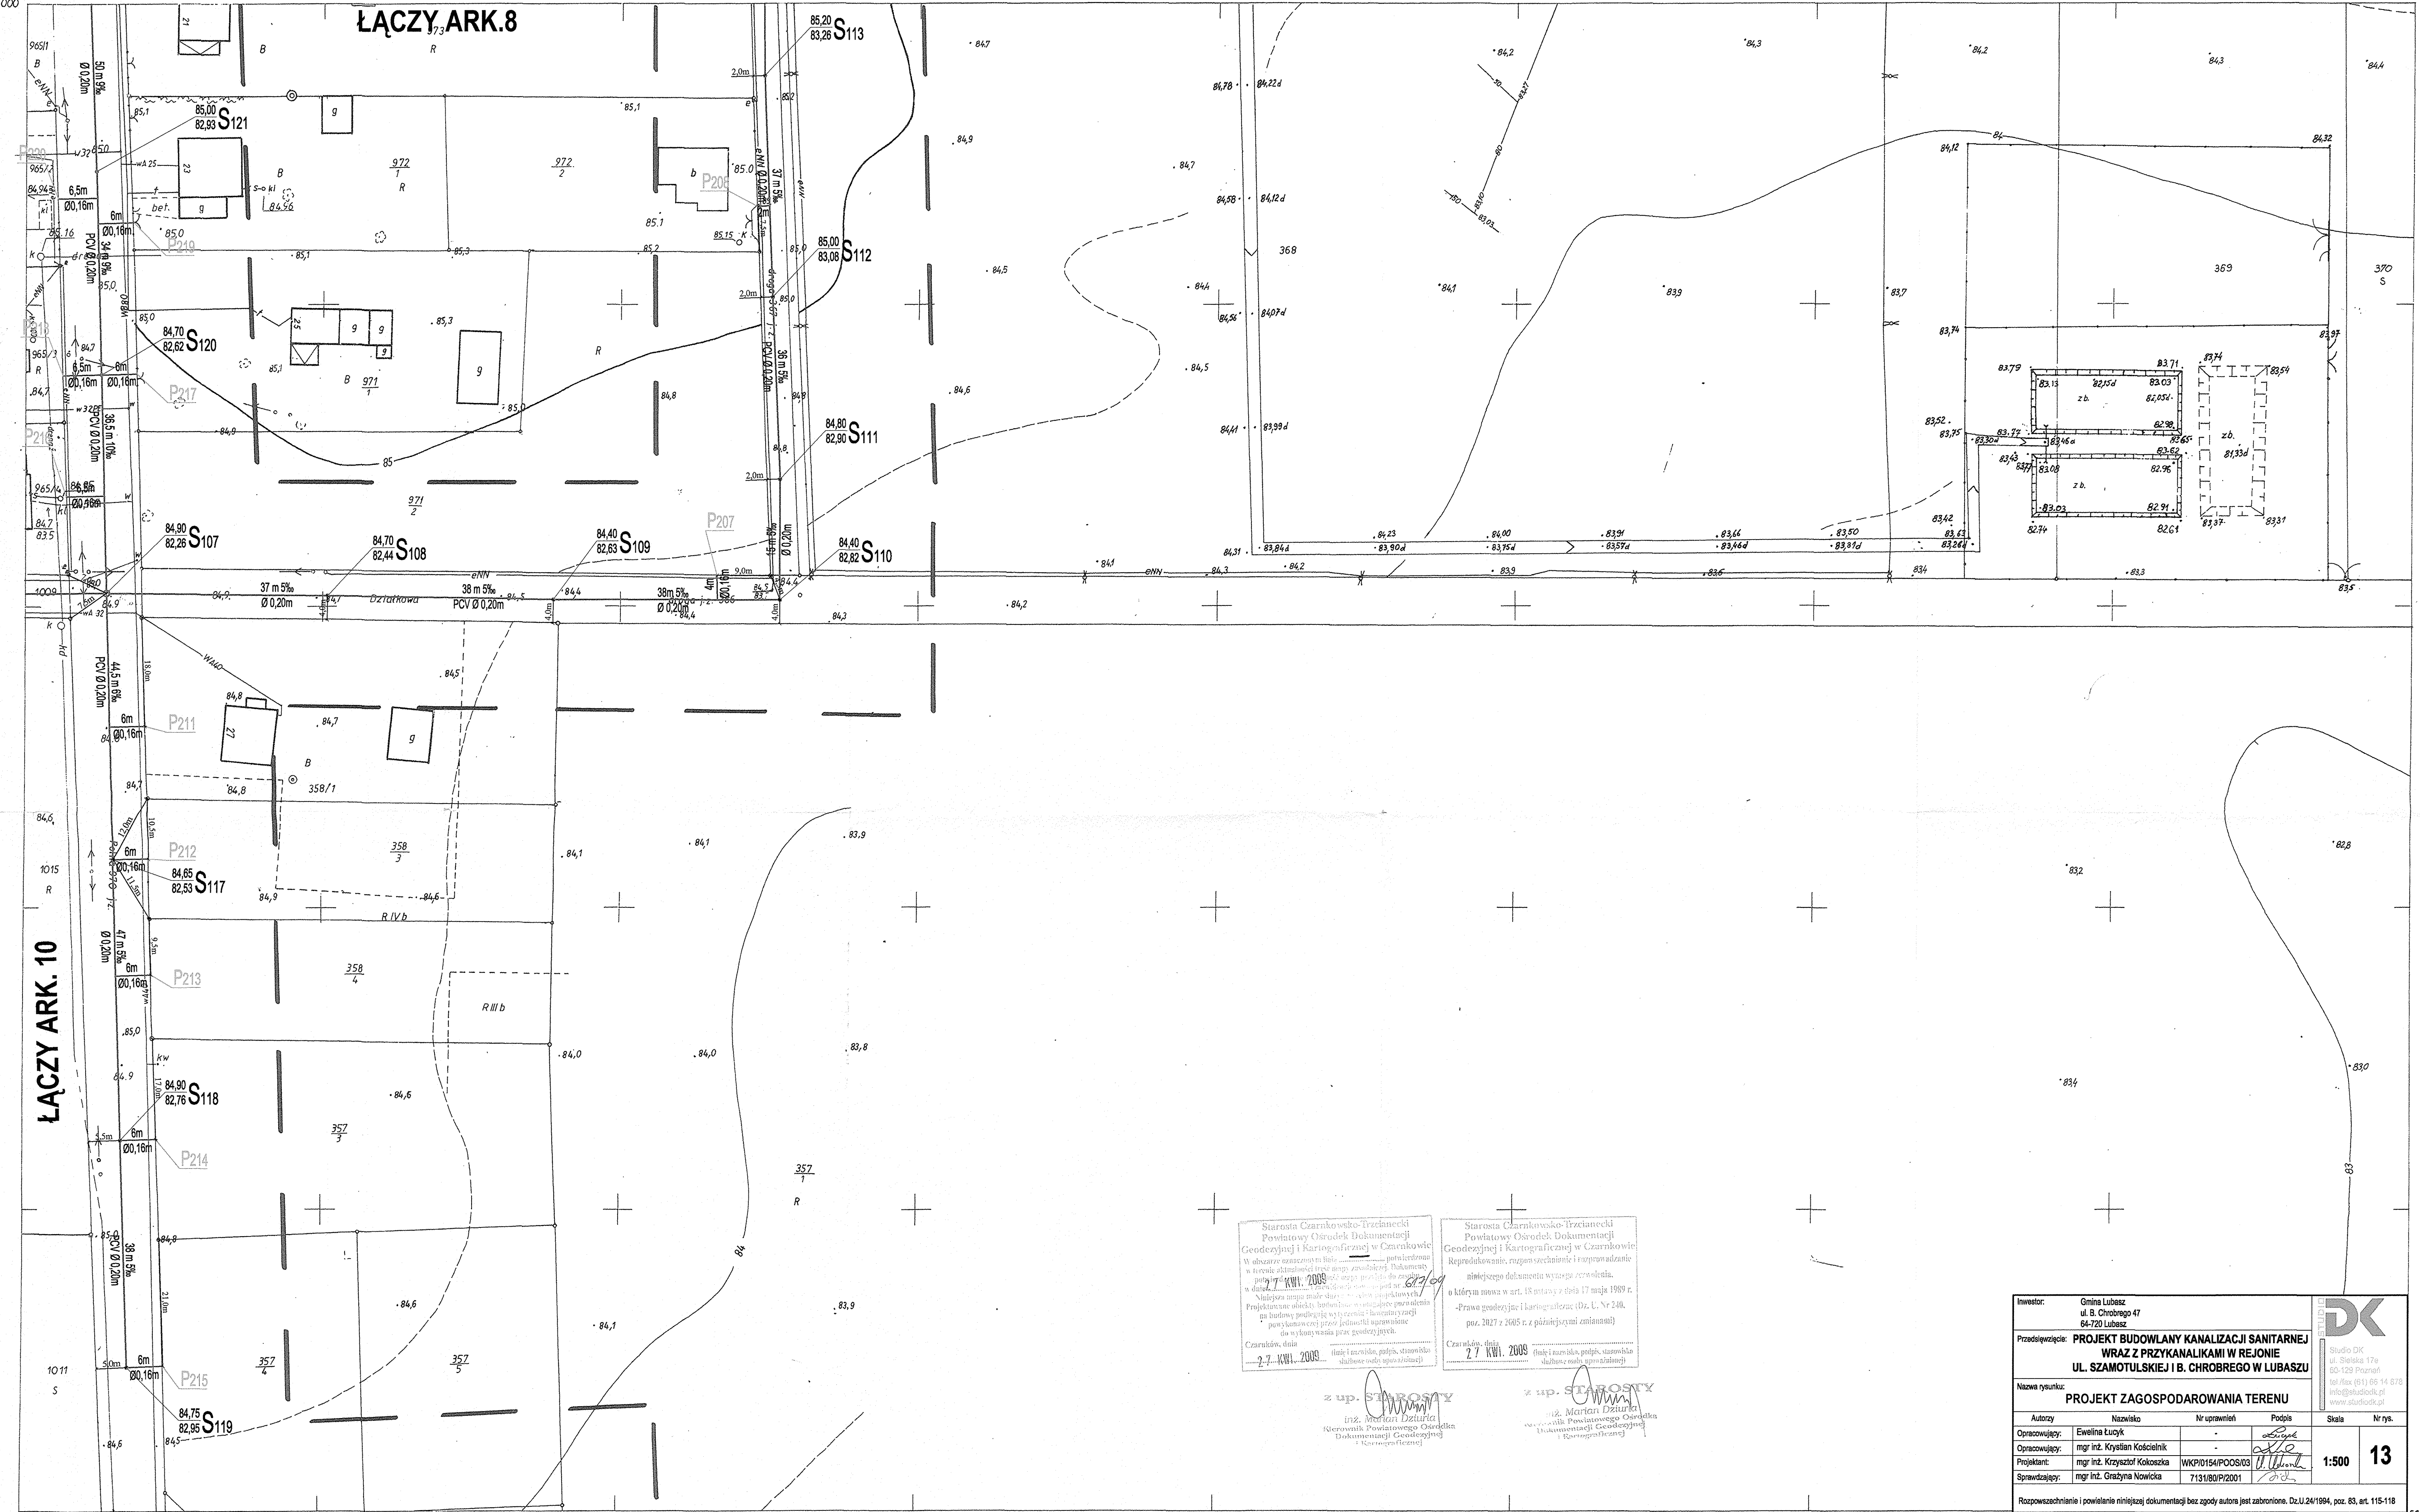

Starosta Czarnkowsko-Trzcianecki  
Powiatowy Ośrodek Dokumentacji  
Geodezyjnej i Kartograficznej w Czarnkowie  
W obszarze oznaczonym na liście...  
27 KWI. 2009

Starosta Czarnkowsko-Trzcianecki  
Powiatowy Ośrodek Dokumentacji  
Geodezyjnej i Kartograficznej w Czarnkowie  
Reprodukcja, rozprzestrzenianie i rozprowadzanie  
niniejszego dokumentu wyłączone jest...  
o którym mowa w art. 18 ustawy z dnia 17 maja 1989 r.  
-Prawa geodezyjne i kartograficzne (Dz. U. Nr 240,  
poz. 2027 z 2005 r. z późniejszymi zmianami)  
Czarnków, dnia 27 KWI. 2009

z up. STAROSTY  
Inż. Marcin Dziurka  
(Kierownik Powiatowego Ośrodka  
Dokumentacji Geodezyjnej  
i Kartograficznej)


z up. STAROSTY  
Inż. Marcin Dziurka  
(Kierownik Powiatowego Ośrodka  
Dokumentacji Geodezyjnej  
i Kartograficznej)

Investor:	Gmina Lubasz ul. B. Chrobrego 47 64-720 Lubasz	
Przedsiębiorstwo:	PROJEKT BUDOWLANY KANALIZACJI SANITARNEJ WRAZ Z PRZYKANALIKAMI W REJONIE UL. SZAMOTULSKIEJ I B. CHROBREGO W LUBASZU	
Nazwa rysunku:	PROJEKT ZAGOSPODAROWANIA TERENU	
Autory:	Nazwisko	Nr uprawnień
Opracujący:	Ewelina Łucyk	
Opracujący:	mgr inż. Krzysztof Kościelnik	
Projektant:	mgr inż. Krzysztof Kościelnik	WKPD154/POOS/03
Sprawdzający:	mgr inż. Grażyna Nowicka	7131/BO/P/2001
Rozprzestrzenianie i powielanie niniejszej dokumentacji bez zgody autora jest zabronione. Dz.U.24/1994, poz. 83, art. 115-118		

412.212.1922  
1:500

MAPA ZASADNICZA  
Założona w 1988r przez  
WOJEWODZKIE BIURO GEODEZJI  
I TERENÓW ROLNYCH w PILE

NAKLADKI TEMATYCZNE

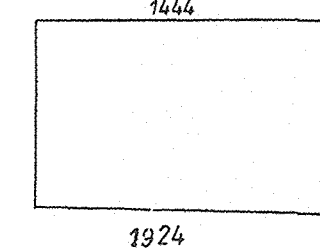

Gmina Lubasz

Wykonawca roboty:  
Firma Handlowo - Usługowa „MARKO”  
Marek Horoszkiewicz  
Geodeta uprawniony 17508  
Ul: Myśliwska 2 tel. 067-255-59-52  
64-500 Szamotuły  
Kom. 604 212 803 i fax. 81/292 11 74

Kierownik roboty:  
geodeta uprawniony 18950  
Tomasz Janke  
Ul: Powstańców Wlkp. 116  
64-500 Szamotuły  
Kom. 604 212 803 i fax. 81/292 11 74

ARK.11