PROJEKT ZAGOSPODAROWANIA TERENU
SKALA 1:1000

Kopia mapy zasadniczej

skala 1 : 1000

Woj. Wielkopolskie
Gmina : Łubowo
Wieś : Nowina

sekcja : 412 . 212 . 161
412 . 212 . 163
412 . 212 . 164

Stan na dzień: 26 – 05 - 2011

Nr Ew 1127 / 2011
Nr Kerg 406 – 54 / 2011

Wykonał :
Firma Handlowo – Usługowa „MARKO"
Marek Horoszkiewicz
Geodeta uprawniony 7808
Ul : Mydliwska 2 tel. 265-59-52
64 – 700 Czarnków kom.0608-114-608

Kierownik roboty geodeta uprawniony 12990
Tomasz Janke

Starosta Czarnkowsko-Trzcianecki
Wydział Geodezji, Kartografii i Katastru
w Czarnkowie
W obszarze oznaczonym planu ... dokonano ... dokumento ... z pomiaru ... zasobu ... do zasobu powiatowego ... przyjęto do zasobu powiatowego ... w dniu 31 MAJ 2011 ... oznaczonemu pod nr ... Szkic ... mapy ... stanowi ... do ... punktów ... obiekty ... budowlane ... wystające ... powyżej ... na budowę ... podlegają ... wytycznym ... i ... warunkom ... geodezyjnym ... do ... wykonywania ... prac ... projektowych.
Czarnków, dnia 31 MAJ 2011
(pieczęć imienna ... stanowisko służbowe ... podpis ... osoby ... sprawdzającej)
z up. STAROSTY
mgr inż. Jolanta Matuszyńska-Zając
GEODETA POWIATOWY
Naczelnik Wydziału
Geodezji, Kartografii i Katastru

Starosta Czarnkowsko-Trzcianecki
Wydział Geodezji, Kartografii i Katastru
w Czarnkowie
Reprodukowanie, rozpowszechnianie i rozpowszechnianie niniejszego dokumentu wymaga zezwolenia, o którym mowa w art. 18 ustawy z dnia 17 maja 1989r. - Prawo geodezyjne i kartograficzne (Dz.U. z 2010, Nr 193, poz.1287 ze zm.)
Czarnków, dnia 31 MAJ 2011
(pieczęć imienna ... stanowisko służbowe ... podpis ... osoby ... sprawdzającej)
z up. STAROSTY
mgr inż. Jolanta Matuszyńska-Zając
GEODETA POWIATOWY
Naczelnik Wydziału
Geodezji, Kartografii i Katastru

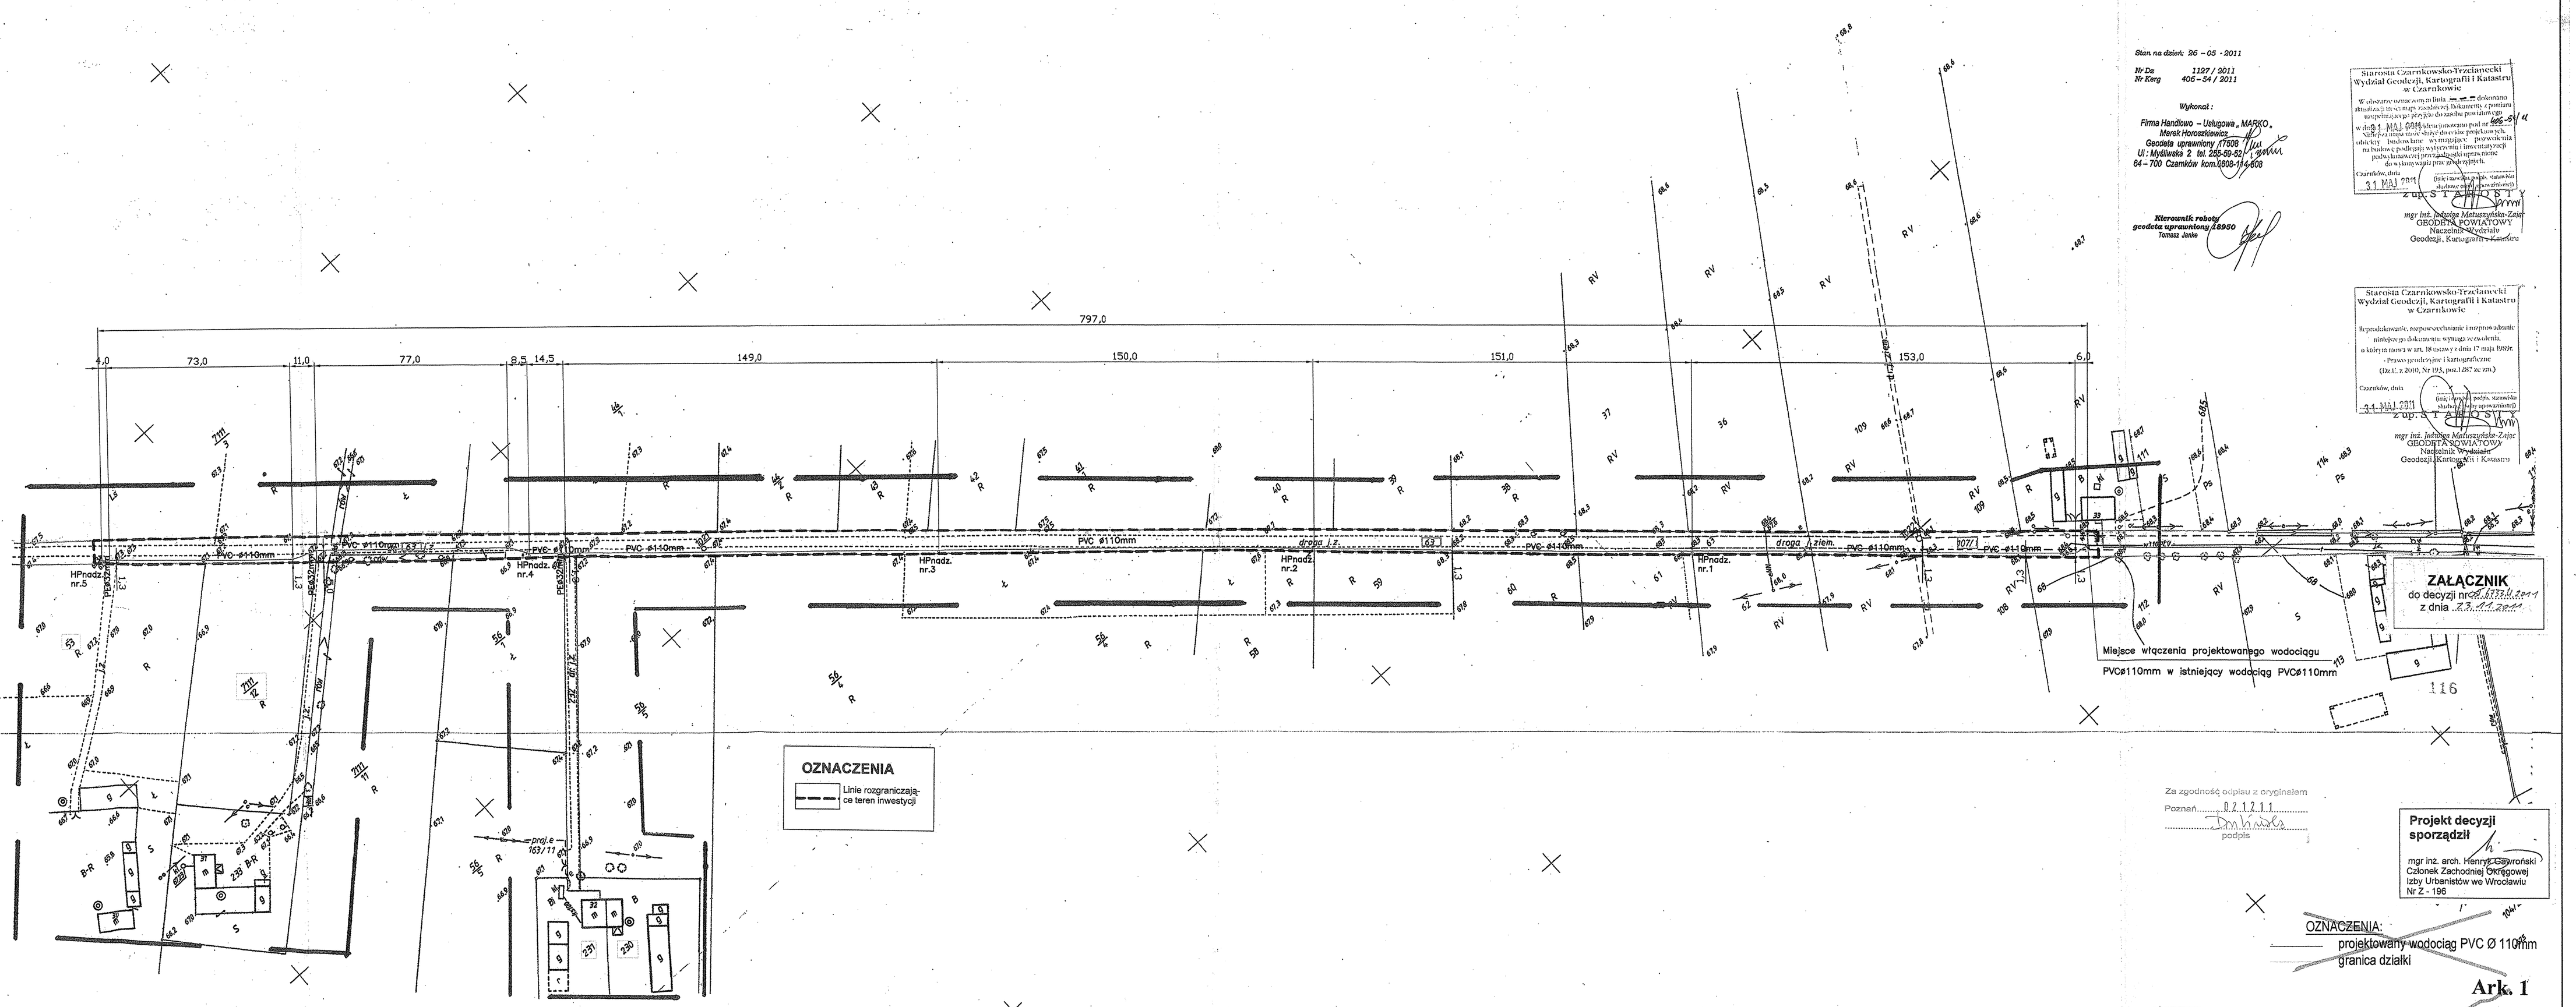

OZNACZENIA
Linie rozgraniczające teren inwestycji

ZAŁĄCZNIK
do decyzji nr ... z dnia 23.07.2011

Za zgodność odpisu z oryginałem
Poznań 02.12.11
podpis

Projekt decyzji sporządził
mgr inż. arch. Henryk Gawroński
Członek Zachodniej Okręgowej Izby Urbanistów we Wrocławiu
Nr Z - 196

OZNACZENIA:
projektowany wodociąg PVC Ø 110mm
granica działki

Ark. 1

Inwestor:	URZĄD GMINY W LUBASZU ul. Bolesława Chrobrego 37 , 64-720 Lubasz
Przedsięwzięcie:	PROJEKT BUDOWLANY BUDOWY SIECI WODOCIĄGOWEJ WRAZ Z PRZYŁĄCZAMI WODOCIĄGOWYMI NA TERENIE GMINY LUBASZ - WIEŚ NOWINA (dz. gminna 107/1, 63 ,od posesji 33 do 53)
Nazwa rysunku:	Projekt zagospodarowania terenu - Mapa zasadnicza w skali 1:1000

STUDIO DK
Studio DK
ul. Bielska 17d
60-129 Poznań
tel./fax (61) 66 14 878
info@studiodk.pl
www.studiodk.pl

Autorzy	Nazwisko	Nr uprawnień	Podpis	Skala	Nr rys.
Opracowujący:	Barbara Duńska	-		1:1000	2
Projektant:	mgr inż. Krzysztof Kokoszka	WKP/0154/POOS/03			
Sprawdzający:	mgr inż. Aleksandra Kryształlak	WKP/0247/POOS/05			

AutoCAD LT 2007 - licencja nr 83C95000

Rozpowszechnianie i powielanie niniejszej dokumentacji bez zgody autora jest zabronione. Dz.U.24/1994, poz. 83, art. 115-118.