PROJEKT ZAGOSPODAROWANIA TERENU SKALA 1:1000

Kopia mapy zasadniczej

skala 1 : 1000

sekcja : 412 . 212 . 161
412 . 212 . 163
412 . 212 . 164

Woj. Wielkopolskie
Gmina : Lubasz
Wieś : Nowina

Stan na dzień: 26 – 05 - 2011

Nr Ew 1127 / 2011
Nr Kerg 406 – 54 / 2011

Wykonał :
Firma Handlowo – Usługowa „MARKO"
Marek Horoszkiewicz
Geodeta uprawniony nr 7508
ul. Myśliwska 2 tel. 260-59-52 , 0 600 [illegible]
64 – 700 Czarnków kom.0608-14-606

Kierownik roboty
geodeta uprawniony 12890
Tomasz Jaśko

Starosta Czarnkowsko-Trzcianecki
Wydział Geodezji, Kartografii i Katastru
w Czarnkowie
W obszarze ostatniej zmiany linią ——— dokonano
aktualizacji treści mapy zasadniczej. Dokumenty z pomiaru
inwentaryzacyjno-powykonawczego uzbrojenia podziemnego
w dniu 31 MAJ 2011 r. zatwierdzono pod nr 406-54/11
Kolejna zmiana treści mapy dotyczy [illegible]
obiekty budowlane wynikające z pozwolenia
na budowę pasażu wirtualnego i inne materiały
podstawowej przesłane geodezyjne
do wiadomości pod znakiem:
Czarnków, dnia 31 MAJ 2011
z up. STAROSTY
mgr inż. Jadwiga Mańkowska-Zając
GEODETA POWIATOWY
Naczelnik Wydziału
Geodezji, Kartografii i Katastru

Starosta Czarnkowsko-Trzcianecki
Wydział Geodezji, Kartografii i Katastru
w Czarnkowie
Reprodukowanie, rozpowszechnianie i rozpowszechnianie
niniejszego dokumentu wymaga zezwolenia,
o którym mowa w art. 18 ustawy z dnia 17 maja 1989r.
- Prawo geodezyjne i kartograficzne
(Dz.U. z 2000, Nr 193, poz.1287 ze zm.)
Czarnków, dnia 31 MAJ 2011
z up. STAROSTY
mgr inż. Jadwiga Mańkowska-Zając
GEODETA POWIATOWY
Naczelnik Wydziału
Geodezji, Kartografii i Katastru

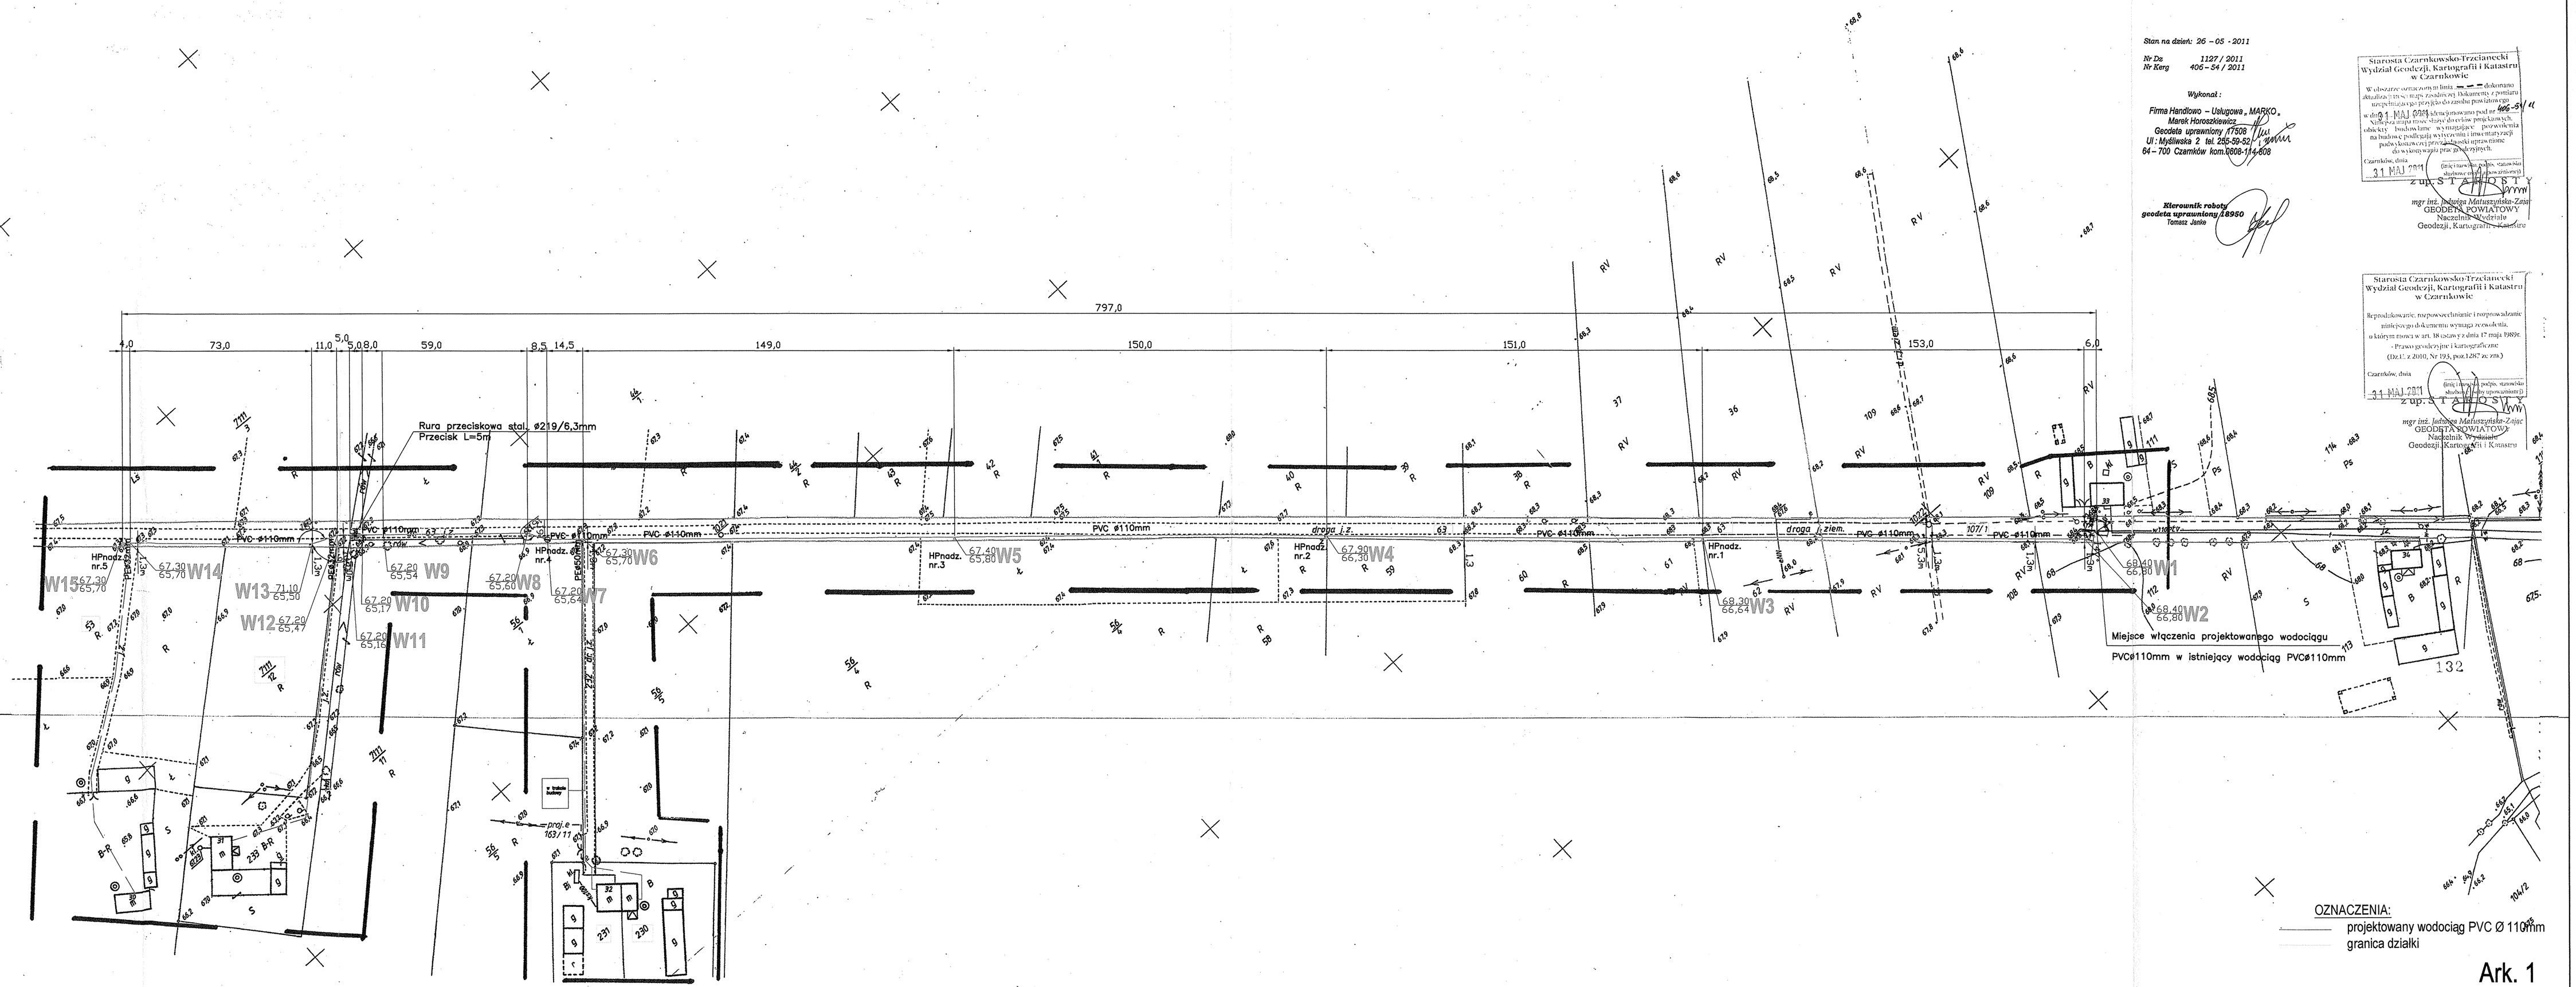

OZNACZENIA:
projektowany wodociąg PVC Ø 110mm
granica działki

Ark. 1

Inwestor:	URZĄD GMINY W LUBASZU ul. Bolesława Chrobrego 37 , 64-720 Lubasz				
Przedsięwzięcie:	PROJEKT BUDOWLANY BUDOWY SIECI WODOCIĄGOWEJ WRAZ Z PRZYŁĄCZAMI WODOCIĄGOWYMI NA TERENIE GMINY LUBASZ - WIEŚ NOWINA (dz.gmina 1071 ,53 od posesji 33 do działki nr ew. 53)				
Nazwa rysunku:	Projekt zagospodarowania terenu - Mapa zasadnicza w skali 1:1000				
Autorzy	Nazwisko	Nr uprawnień	Podpis	Skala	Nr rys.
Opracowujący:	Barbara Dulińska	-		1:1000	2
Projektant:	mgr inż. Krzysztof Kokoszka	WKP/0154/POOS/03			
Sprawdzający:	mgr inż. Aleksandra Kryszto[illegible]	WKP/0247/POOS/05			
AutoCAD LT 2007 - licencja nr B3C965000					

Studio DK
ul. Sielska 17d
60-129 Poznań
tel./fax (61) 66 14 878
info@studiodk.pl
www.studiodk.pl

Rozpowszechnianie i powielanie niniejszej dokumentacji bez zgody autora jest zabronione. Dz.U.24/1994, poz. 83, art. 115-118