PROJEKT ZAGOSPODAROWANIA TERENU
SKALA 1:1000

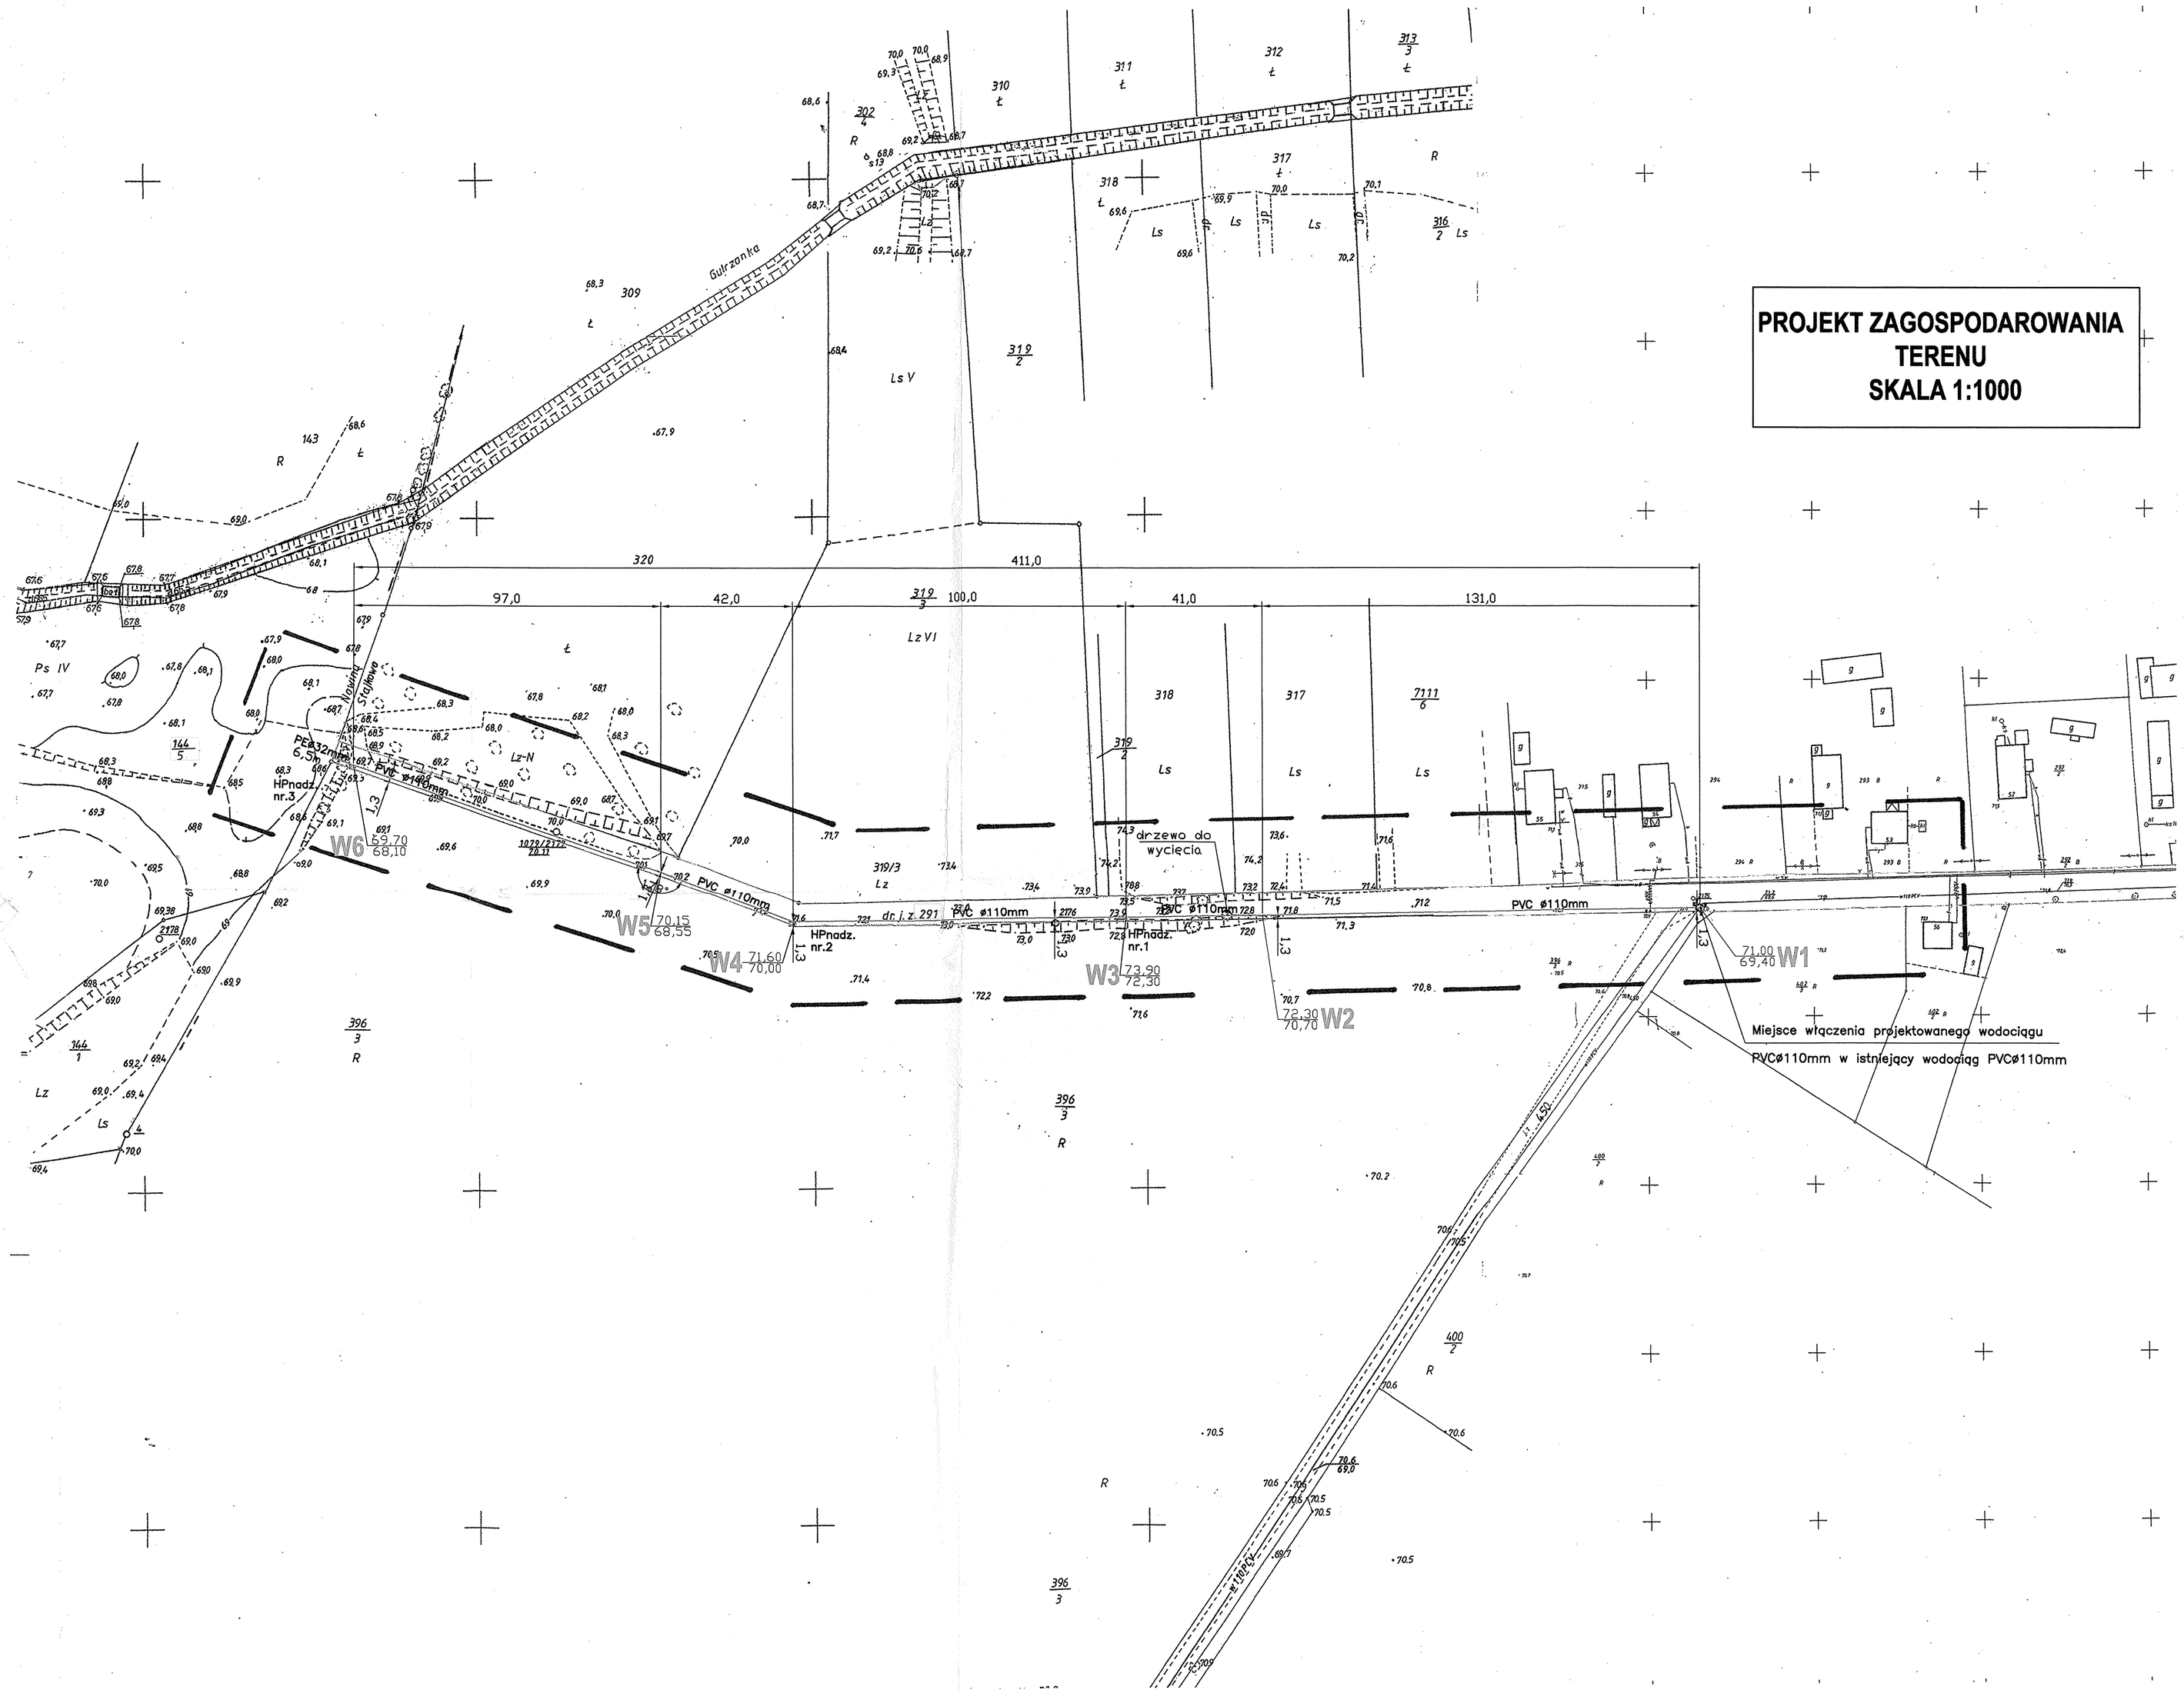

Kopia mapy zasadniczej

skala 1 : 1000

Woj. Wielkopolskie
*Gmina : **Lubasz***
*Wieś : **Stajkowo***

sekcja : 412 . 212 . 173
412 . 212 . 221
412 . 212 . 174 . 3 (pomniejszenie z 1 : 500)
412 . 212 . 222 . 1 (pomniejszenie z 1 : 500)

Stan na dzień: 27 – 05 - 2011

Nr Dz 1125 / 2011
Nr Kerg 406 - 53 / 2011

Wykonał :

Firma Handlowo – Usługowa „ MARKO ”
Marek Horoszkiewicz
Geodeta uprawniony 12508
Ul : Myśliwska 2 tel. 255-59-52
64 – 700 Czarnków kom.0608-114-908

Kierownik roboty
geodeta uprawniony 18950
Tomasz Janke

Starosta Czarnkowsko-Trzcianecki
Wydział Geodezji, Kartografii i Katastru
w Czarnkowie

W obszarze oznaczonym linią ═ ═ ═ dokonano zasilenia treści mapy zasadniczej Dokumenty z pomiaru uzupełniającego przyjęto do zasobu pod numerem 406-53/11
w dniu 31 MAJ 2011 identyfikowanego pod nr
Niniejsza mapa może służyć do celów projektowych, obiekty budowlane wymagające pozwolenia na budowę podlegają wytyczeniu i inwentaryzacji podkreślonych przez projektanta uprawnienie do wykonania prac projektowych.

Czarnków, dnia 31 MAJ 2011

(imię i nazwisko, stanowisko służbowe osoby upoważnionej)

z up. STAROSTY

mgr inż. Jadwiga Matuszewska-Żak
GEODETA POWIATOWY
Naczelnik Wydziału
Geodezji, Kartografii i Katastru

Starosta Czarnkowsko-Trzcianecki
Wydział Geodezji, Kartografii i Katastru
w Czarnkowie

Reprodukowanie, rozpowszechnianie i rozpowszechnianie niniejszego dokumentu wymaga zezwolenia, o którym mowa w art. 18 ustawy z dnia 17 maja 1989r. - Prawo geodezyjne i kartograficzne (Dz.U. z 2010, Nr 193, poz.1287 ze zm.)

Czarnków, dnia 31 MAJ 2011

(imię i nazwisko, stanowisko służbowe osoby upoważnionej)

z up. STAROSTY

mgr inż. Jadwiga Matuszewska-Żak
GEODETA POWIATOWY
Naczelnik Wydziału
Geodezji, Kartografii i Katastru

134

Ark. 3

Inwestor: URZĄD GMINY W LUBASZU, ul. Bolesława Chrobrego 37 , 64-720 Lubasz					
Przedsięwzięcie: PROJEKT BUDOWLANY BUDOWY SIECI WODOCIĄGOWEJ WRAZ Z PRZYŁĄCZAMI WODOCIĄGOWYMI NA TERENIE GMINY LUBASZ - WIEŚ STAJKOWO (dz.gminna 291od dz. 315 do działki nr ew. 144/5)					
Nazwa rysunku: Projekt zagospodarowania terenu - Mapa zasadnicza w skali 1:1000					
Autorzy	Nazwisko	Nr uprawnień	Podpis	Skala	Nr rys.
Opracowujący:	Barbara Dulińska	-		1:1000	4
Projektant:	mgr inż. Krzysztof Kokoszka	WKP/0154/POOS/03			
Sprawdzający:	mgr inż. Aleksandra Krysztofiak	WKP/0247/POOS/05			
AutoCAD LT 2007 - licencja nr B3C95000					

Studio DK
ul. Sielska 17d
60-129 Poznań
tel./fax (61) 66 14 878
info@studiodk.pl
www.studiodk.pl

Rozpowszechnianie i powielanie niniejszej dokumentacji bez zgody autora jest zabronione. Dz.U.24/1994, poz. 83, art. 115-118