


ul. Polna

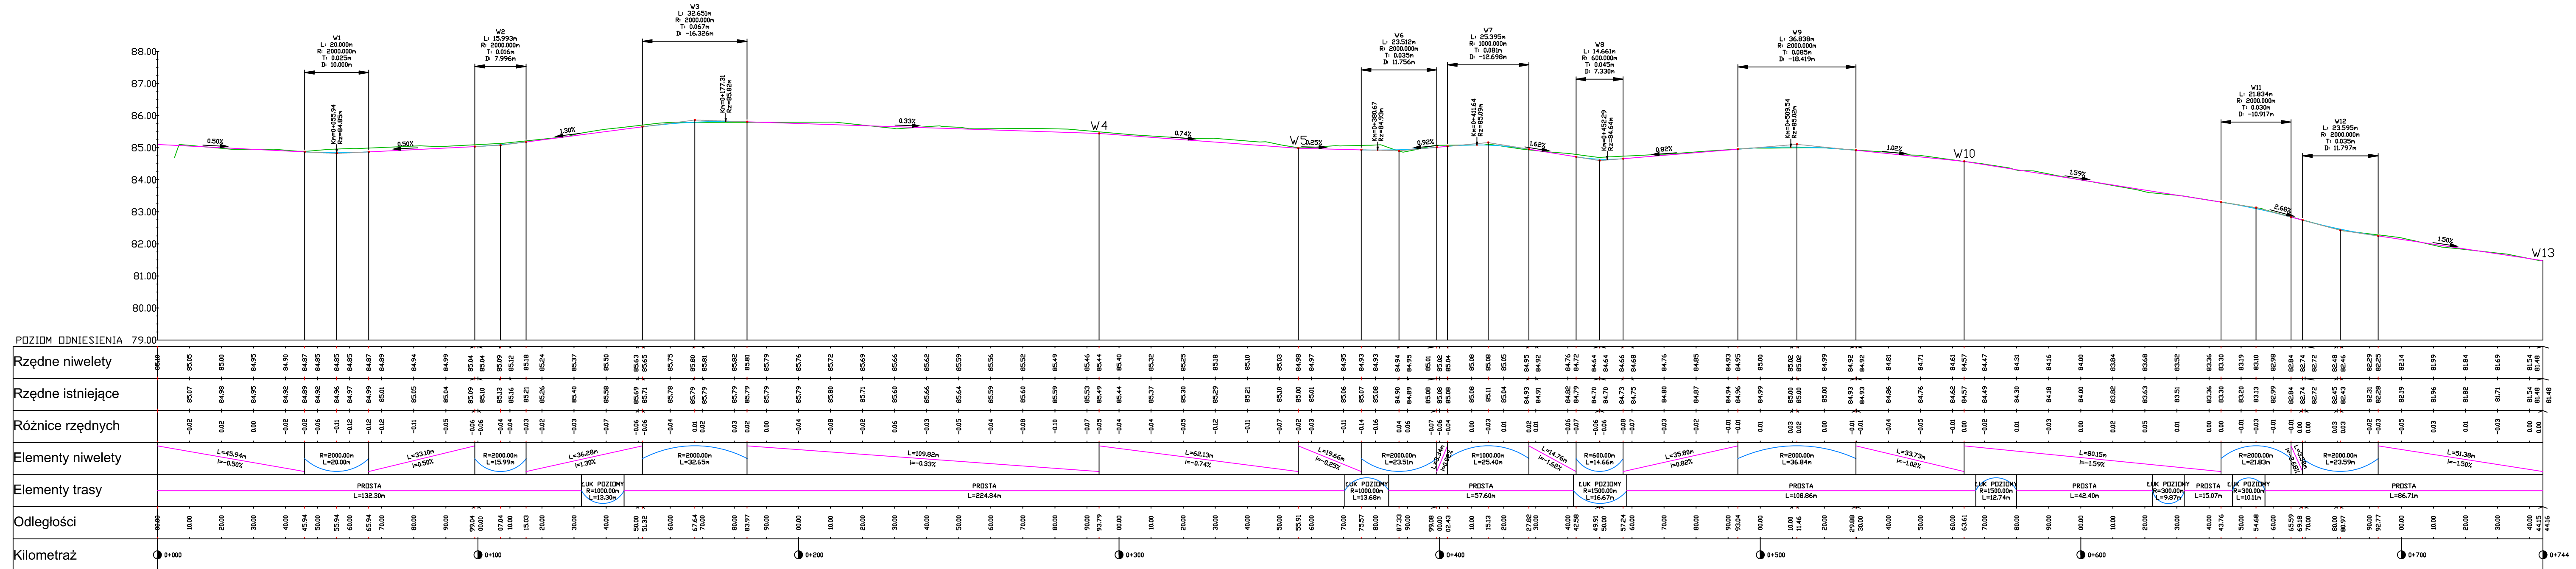

Inwestor			
Gmina Lubasz ul. B. Chrobrego 37 64 - 720 Lubasz			
Jednostka projektująca			
Kamil Kacprzak Aleja Brzezińska 6 64 - 700 Czarnków			
Stadium:	Projekt budowlany		
Temat:	Przebudowa ulicy Polnej w Lubaszu		
Tytuł:	Przekrój podłużny		
Branża:	Drogowa		
Stanowisko:	Imię i nazwisko	Nr upr.	Podpis
Projektant:	Kamil Kacprzak	WKP/0111/POOD/11	
Sprawdzający:	Rufin Jarka	WKP/0249/POOD/12	
Data: 10.2019	Skala: 1:100/1000	Nr rys. D03	