


- Oznaczenia:
1. Właz żeliwny okrągły Ø600.
 2. Pierścień dystansowy.
 3. Zwężka redukcyjna.
 4. Stopnie szalowe wg normy DIN 1212E.
 5. Krąg betonowy Ø1000.
 6. Podstawa studni Ø1000.

Nr	Wsp. X	Wsp. Y	Rz. t. istn.	Rz. t. proj.	Rz. dna st.	Rz. kan. wlot.	Rz. kan. wyl.	Ozn. przykan.	Rz. wlot. przykan.	Śred. przykan.	Rz. kan. boczn.	Śred. kan. boczn.	H studni
S10	5758565.40	3692178.20	80,50	80,29	78,33	78,33	78,33	wp13 wp14	78,83 78,47	200 200			1,96
S10'	5758567.71	3692175.36	80,53	80,34	78,36	78,36	78,36				78,36	315	1,98
S11	5758579.28	3692161.02	80,71	80,58	78,53	79,16	78,53						2,05
S12	5758594.08	3692151.65	81,39	81,35	79,55	79,55	79,55	wp15 wp16	80,21 80,20	200 200			1,80
S13	5758613.05	3692146.46	82,63	82,52	79,98	79,98	79,98						2,54
S14	5758659.01	3692148.05	84,25	84,25	80,99	80,99	80,99						3,26
S14'	5758688.74	3692149.08	84,17	84,17	81,06	81,06	81,06				81,06	315	3,11
S15	5758698.99	3692149.43	84,14	84,15	81,09	81,09	81,09						3,06
S16	5758743.96	3692150.98	83,68	83,52	81,21	81,21	81,21	wp17 wp18	82,07 82,05	200 200			2,31
S17	5758784.37	3692152.38	83,51	83,36	81,31	81,31	81,31	wp19 wp20	81,91 81,89	200 200			2,05
S18	5758813.91	3692153.40	83,87	83,79	81,38	81,38	81,38	wp21 wp22	82,37 82,36	200 200			2,41
S18'	5758832.09	3692154.03	84,19	84,10	81,42	81,42	81,42				81,42	315	2,68
S19	5758853.32	3692154.76	84,57	84,47	81,48	81,48	81,48						2,99
S20	5758890.72	3692156.05	84,04	84,10	81,57	81,57	81,57	wp23 wp24 wp25 wp26	82,60 82,58 81,88 81,85	200 200 200 200			2,53
S21	5758921.70	3692157.12	83,67	83,32	81,65	81,65	81,65						1,67
S22	5758933.29	3692157.52	83,43	83,41	81,68	81,76	81,68						1,73
S22'	5758935.46	3692088.48	83,60	-	81,92	81,92	81,92	wp27 wp28	82,25 81,87	200 200			1,68
S23	5758932.56	3692178.82	83,06	83,35	81,83	81,83	81,83						1,52
S23'	5758931.77	3692202.87	83,37	83,42	81,91	81,91	81,91	wp29 wp30	82,00 81,98	200 200	81,91	315	1,51
S24	5758931.42	3692212.36	83,49	83,45	81,94	81,94	81,94						1,51

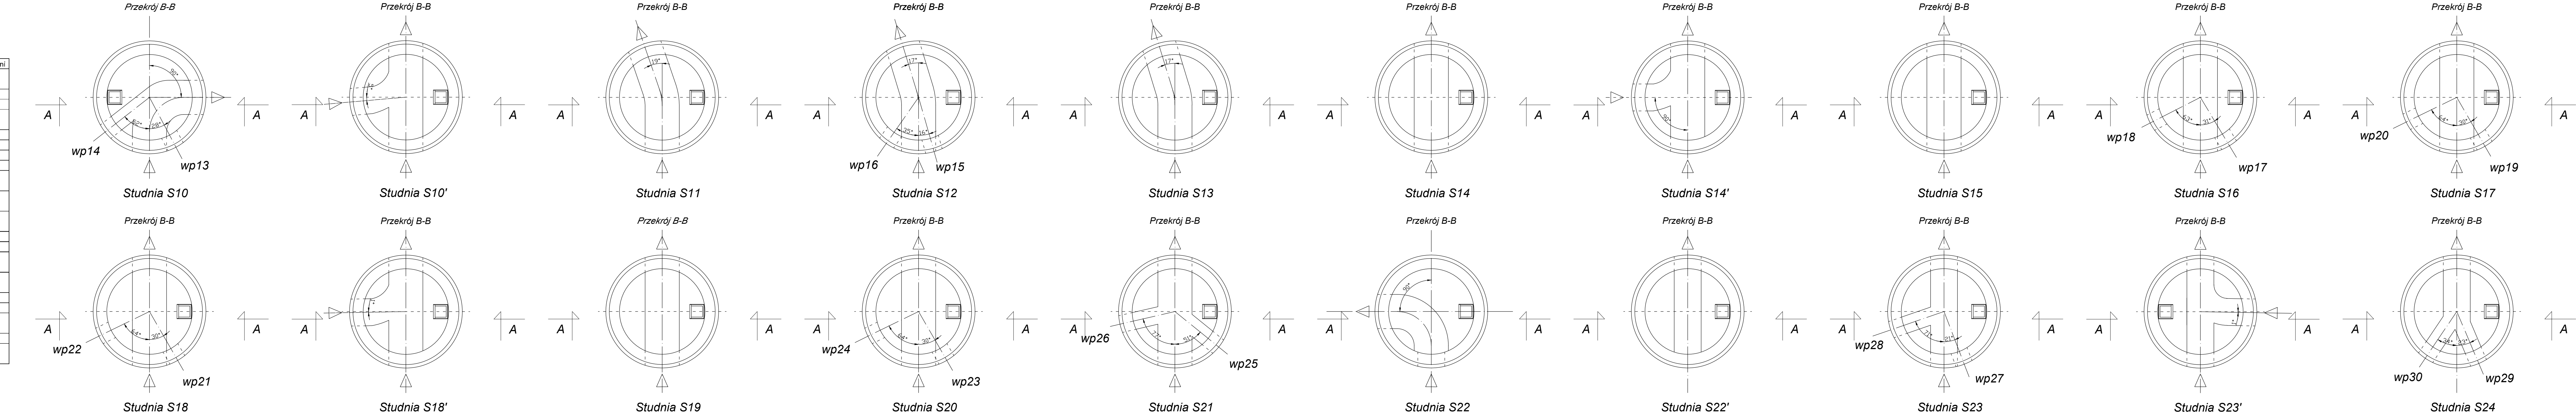

Inwestor			
Gmina Lubasz ul. B. Chrobrego 37 64 - 720 Lubasz			
Jednostka projektująca			
Kamil Kacprzak Aleja Brzezińska 6 64 - 700 Czarnków			
Stadium:	Projekt wykonawczy		
Temat:	Przebudowa ulicy Brzozowej, Jesionowej i części Wiśniowej w Lubaszu.		
Tytuł:	Studnie rewizyjne		
Branża:	Sanitarna		
Stanowisko:	Imię i nazwisko	Nr upr.	Podpis
Projektant:	Karolina Kacprzak	WKPO30POPOS13	
Sprawdzający:			
Data: 10.2019	Skala: 1:25	Nr rys.	S4