


Zaplanowany sprzęt

Tabela zestawienia sprzętu na hali		
Lp	Nazwa	Ilość
1	Kosze główne podstropowe (składane do tyłu)	2
2	Półka rączna (2xbramki 3x2)	1
3	Siatkownia centralna (4xwpusty,2xslupki)	1
4	Tenis centralny (3xwpusty,3xslupki)	1
6	Kosze boczne (składane do przodu, z regulacją wysokości)	2
7	Kosze boczne (z wysięgnikiem 120cm, składane, z regulacją wysokości)	2
8	Kotara gładząca	2
9	Drabinki	30
10	Tablica wyników	1
11	VSK	1
12	Drążki gimnastyczne (czteropółkowe)	1
13	Półki wyciągowe	2
14	Siatki na okna	
15	Ściana wspinaczkowa	

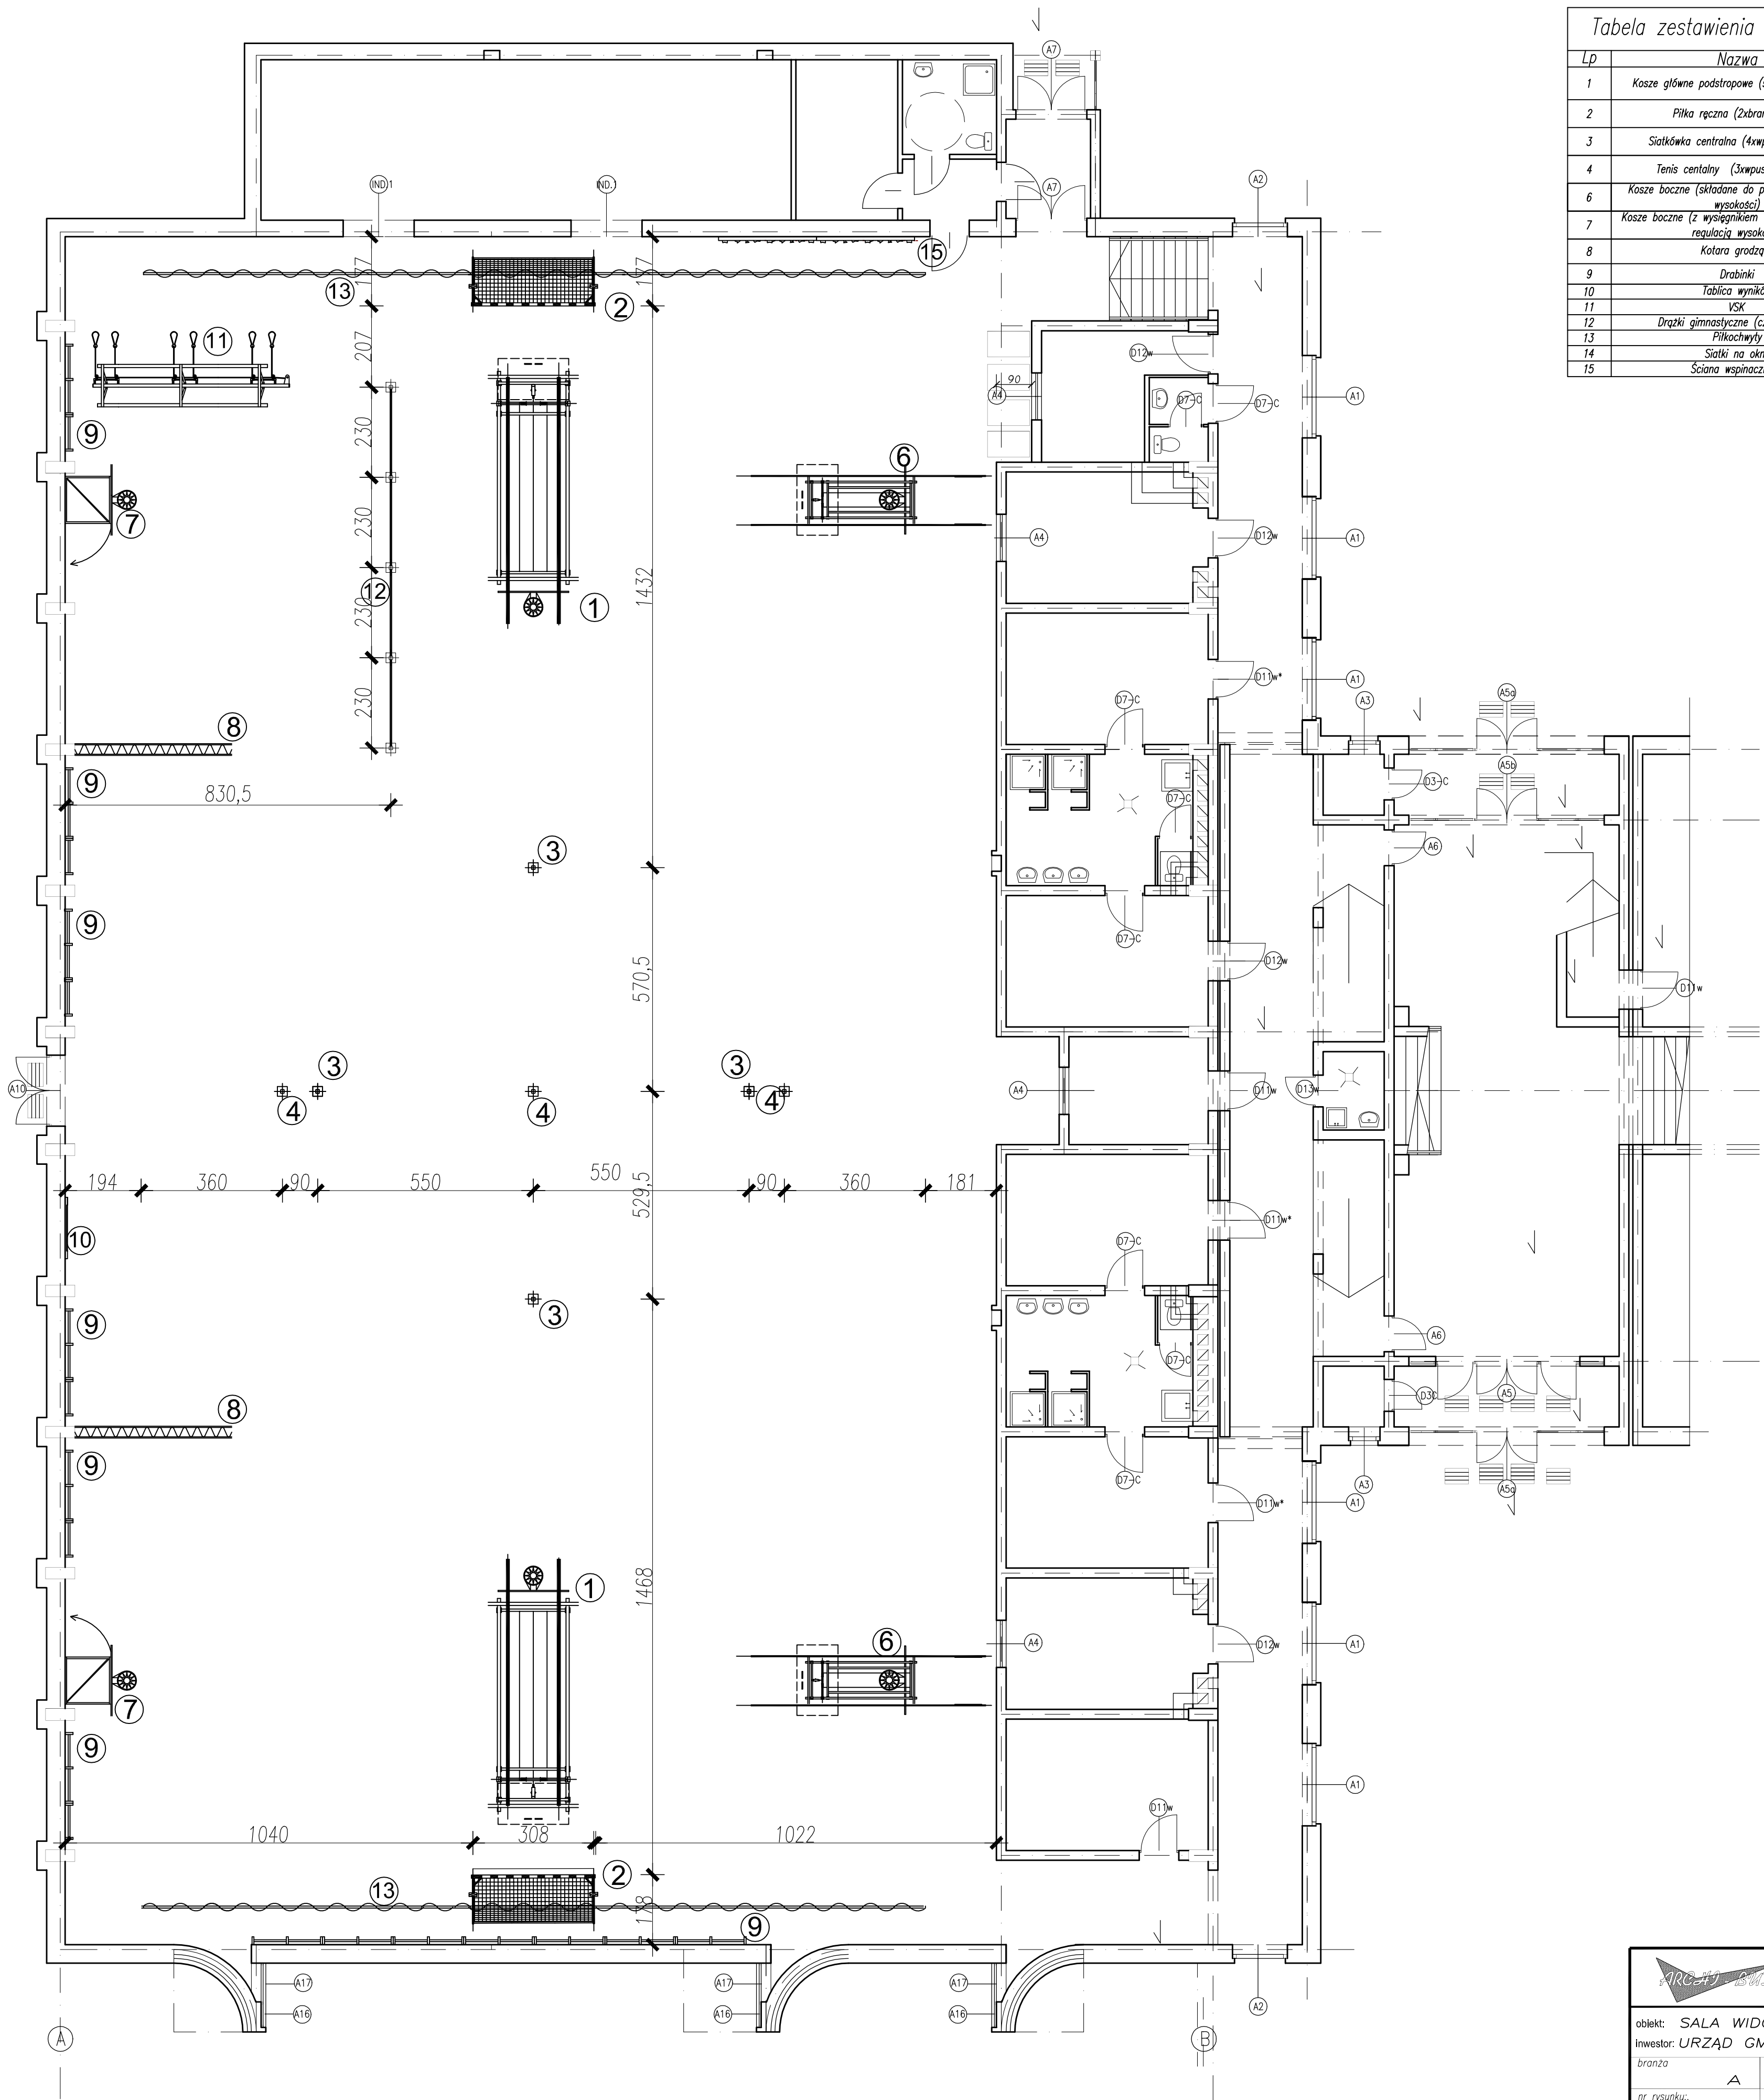

BUREAU PROJEKTÓW ARCHITEKTONICZNYCH I INŻYNIERSKICH		
68-081 PRZEMIEROWO ul. Graniczna 10		
tel. 061/ 814 28 43; fax 061/ 816 15 60		
obiekt: SALA WIDOWISKOWO – SPORTOWA W LUBASZU		
inwestor: URZĄD GMINY W LUBASZU		
branża:	temat rys. PLANOWANE ROZMIESZCZENIE SPRZĘTU	
nr rysunku:	główny projektant: inż. Roman Jaśkowiak upr. 305/74/Pm	podpis
skala:	projektant: mgr inż. arch. Andrzej Kosiński upr. 7131/18/P/2004	podpis
data:	sprawdzający: inż. Czesław Pluskota upr. 1347/89/L0	podpis
MARZEC 2009		