


Zaproponowane rozmieszczenie boisk głównych i bocznych (po uwzględnieniu stref bezpieczeństwa), szczegóły podane w tabeli.

Opis boisk

Lp.	Dyscyplina	Kolor	Wymiary boiska [m]	Wym. wraz ze strefą bezp. [m]	Warunek spełniony	Uwagi
1	Boiska centralne Koszykówka	niebieski	28x15	30x16	tak	
2	Piłka ręczna	niebieski	40x20	44x22	tak	
3	Siatkówka	niebieski	18x9	22x13	tak	
4	Tenis	niebieski	23,77x10x97	36,57x12,27	tak	
5	Boczne Siatkówka	niebieski	-	-	-	bez linii (treningowe)
6	Koszykówka	niebieski	-	-	-	bez linii (treningowe)

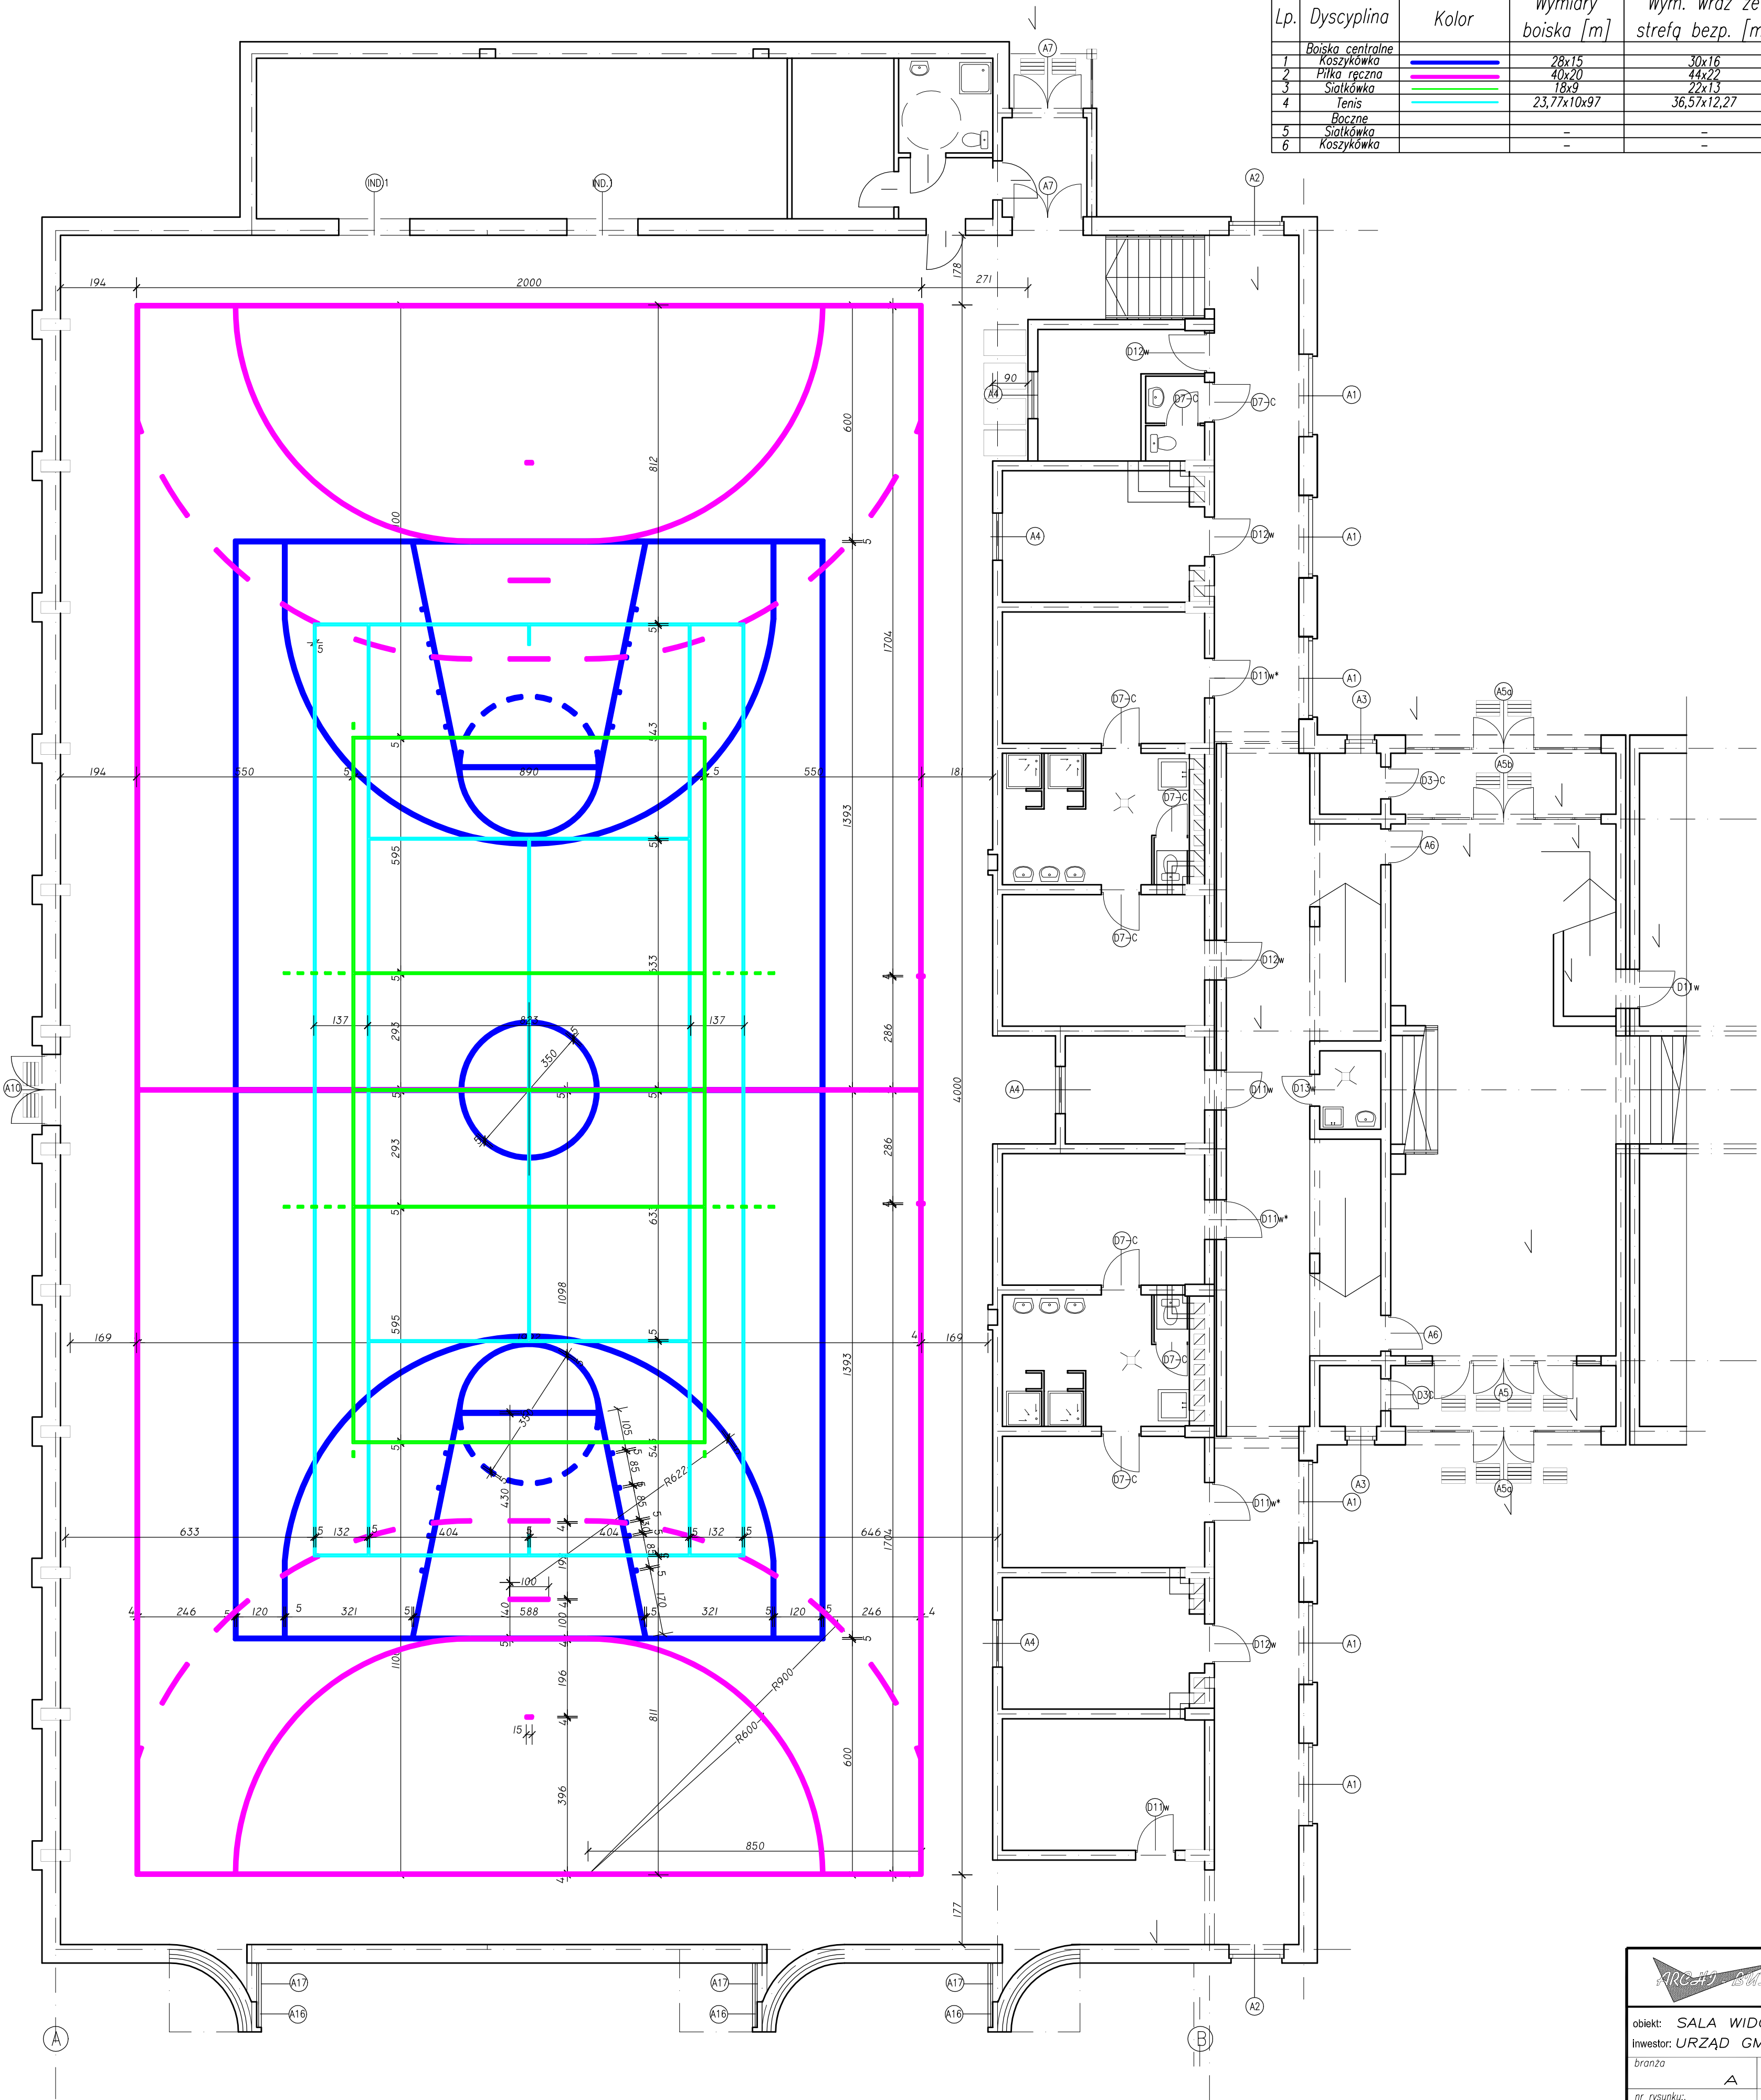



BIURO PROJEKTÓW ARCHYTEKTONICZNYCH

68-081 PRZĘMIEROWO ul. Graniczna 10

tel. 061 / 814 28 43; fax 061 / 816 15 60

obiekt: SALA WIDOWISKOWO – SPORTOWA W LUBASZU

inwestor: URZĄD GMINY W LUBASZU

branża: A

temat rys. PLANOWANY URZĄD BOISK

nr rysunku: 1

główny projektant: inż. Roman Jaskowiak upr. 305/74/Pm

projektant: mgr inż. arch. Andrzej Koszła upr. 7131/18/P/2004

data: MARZEC 2009

sprawdzający: inż. Czesław Pluskota upr. 1347/89/LO

podpis

podpis

podpis