



# MAPA SYTUACYJNO – WYSOKOSCIOWA

## Skala 1 : 500

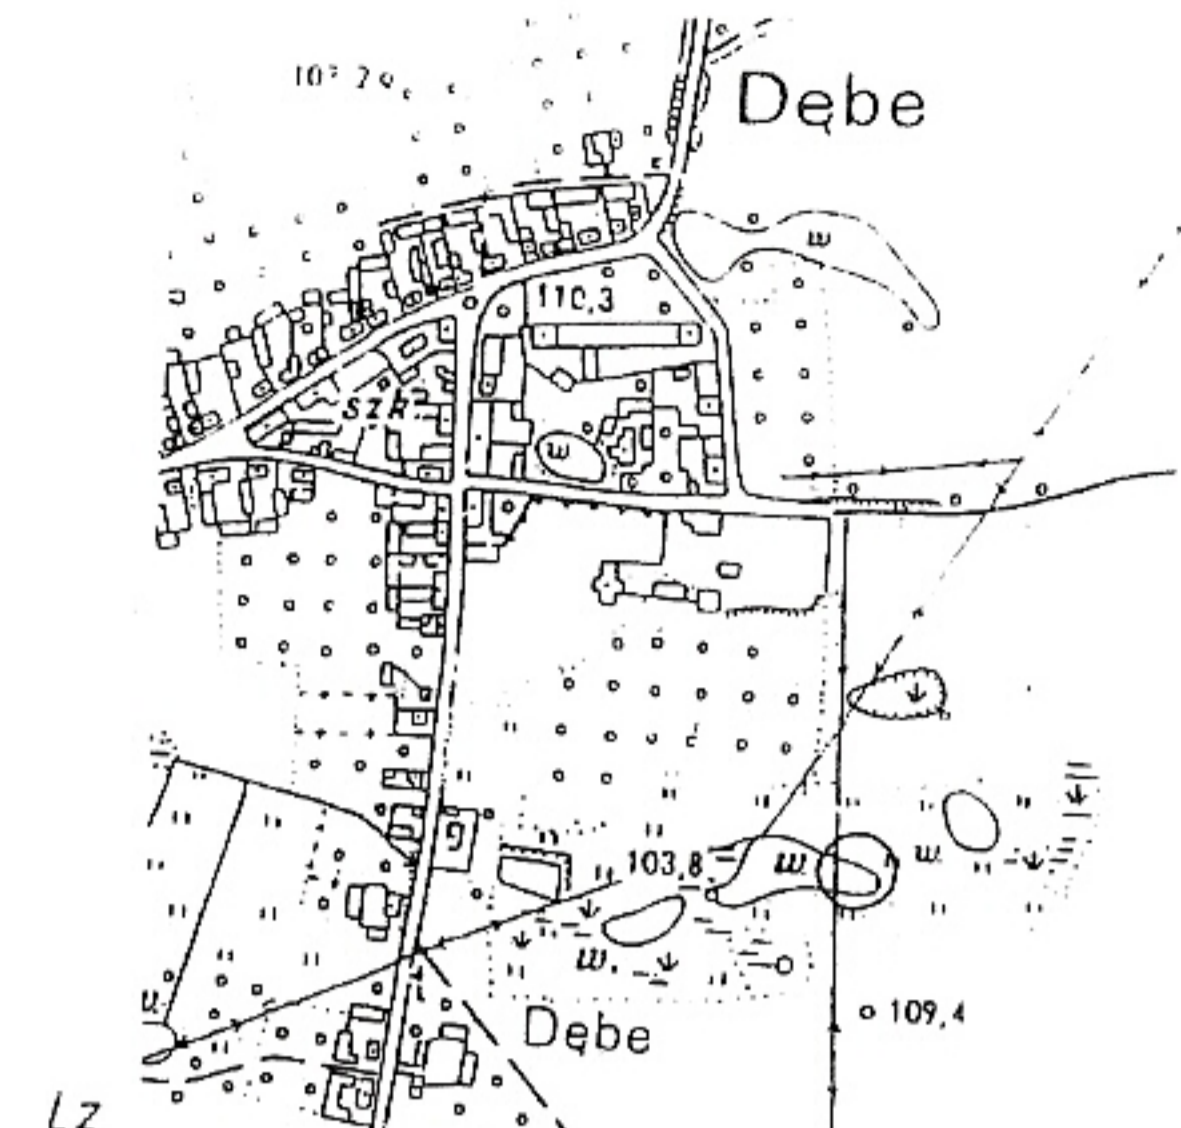

Szkic orientacyjny  
Skala 1 : 10 000

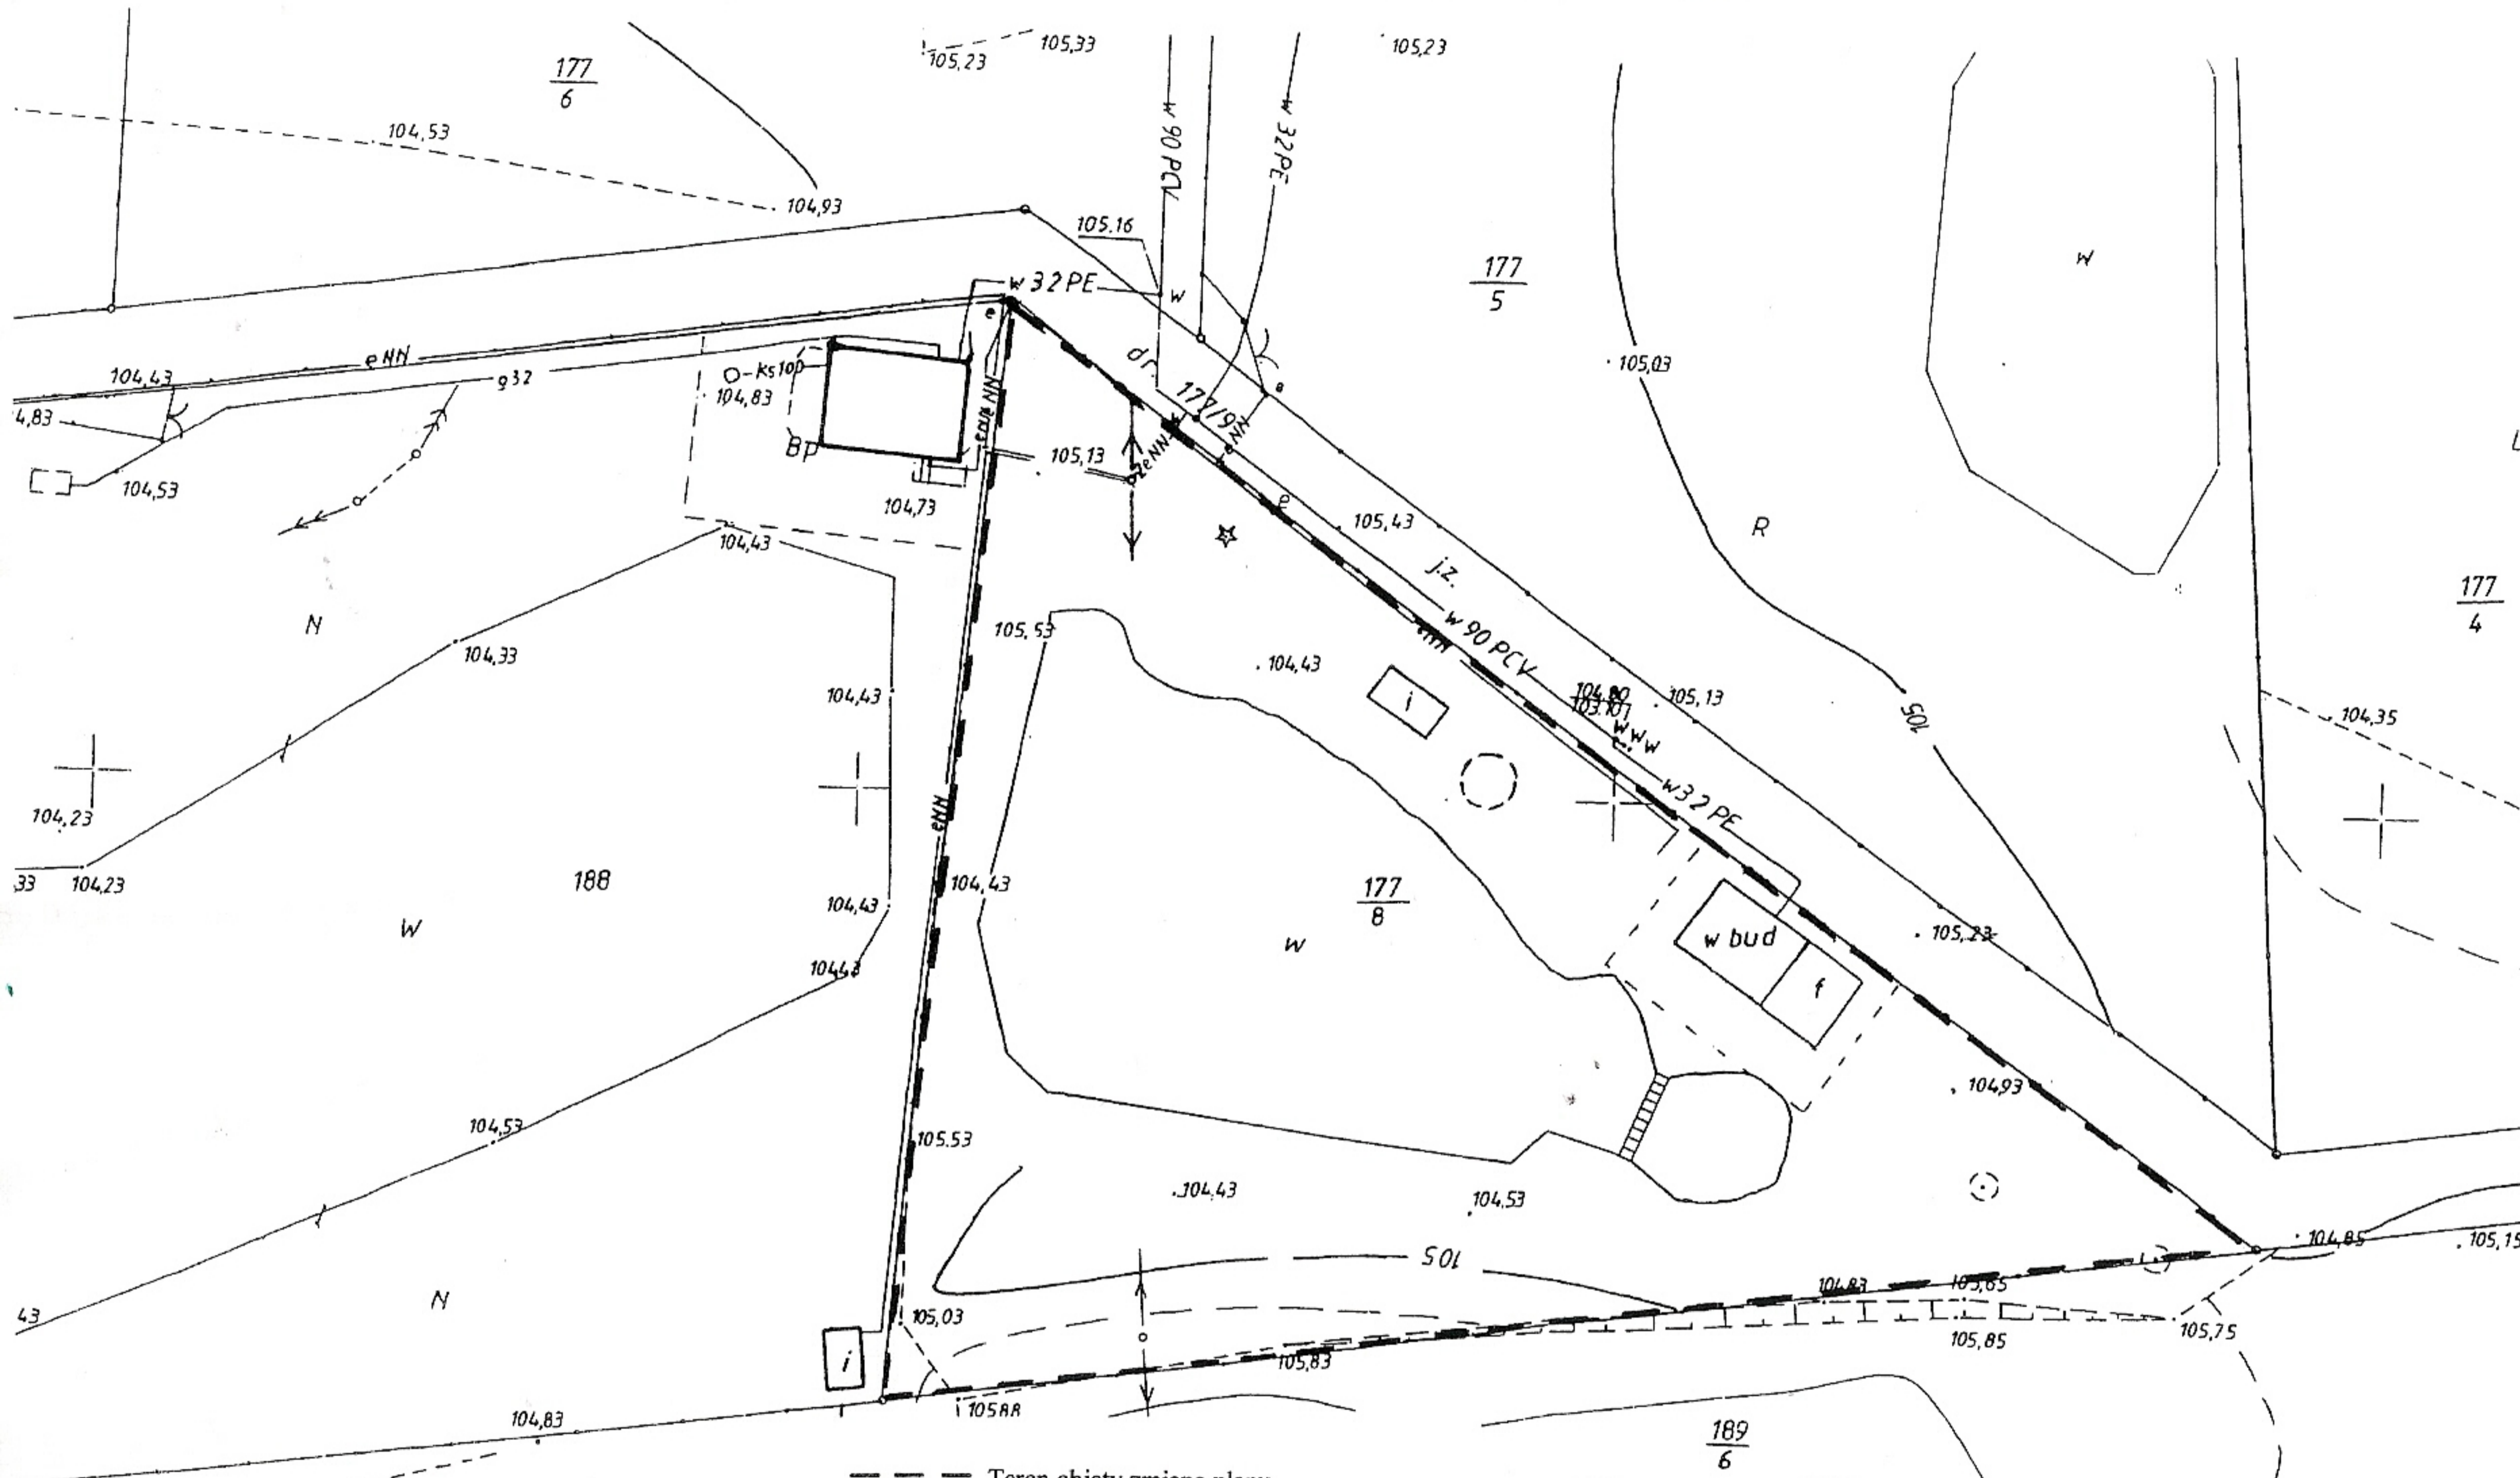

--- Teren objęty zmianą planu

Załącznik do uchwały nr XXIII/262/09 Rady Gminy w Lubasz w dniu 12 listopada 2009 r.

Stan na dzień: 17.06.2009r.

Gmina **LUBASZ**  
 Obręb **DĘBE**  
 Arkusz **2**  
 Działka **177/8**  
 Powierzchnia **0,3223 ha**  
 KW **25680**  
 Właściciel **MAGDZIARZ BARBARA  
 MAGDZIARZ TADEUSZ**

D.Z. nr 1042/09  
 KERG. 358-91/09

GEODETA, UPRAWNIONY  
*(Signature)*  
 mgr inż. Krzysztof Mandaj  
 Uprawnienia nr 19080  
 64-700 Czarnków ul. Sikorskiego 15.11  
 tel/fax 0602 741-251  
 wykonawca

PRZEWODNICZĄCY  
*(Signature)*  
 (Bogusław Dąbek)

Strona: Czarnkowsko-Trzcianecki  
 Instytut Ochrony Dokumentacji  
 Geodezyjno-Kartograficznej w Czarnkowie  
 27 CZE 2009  
 1042/09  
*(Signature)*