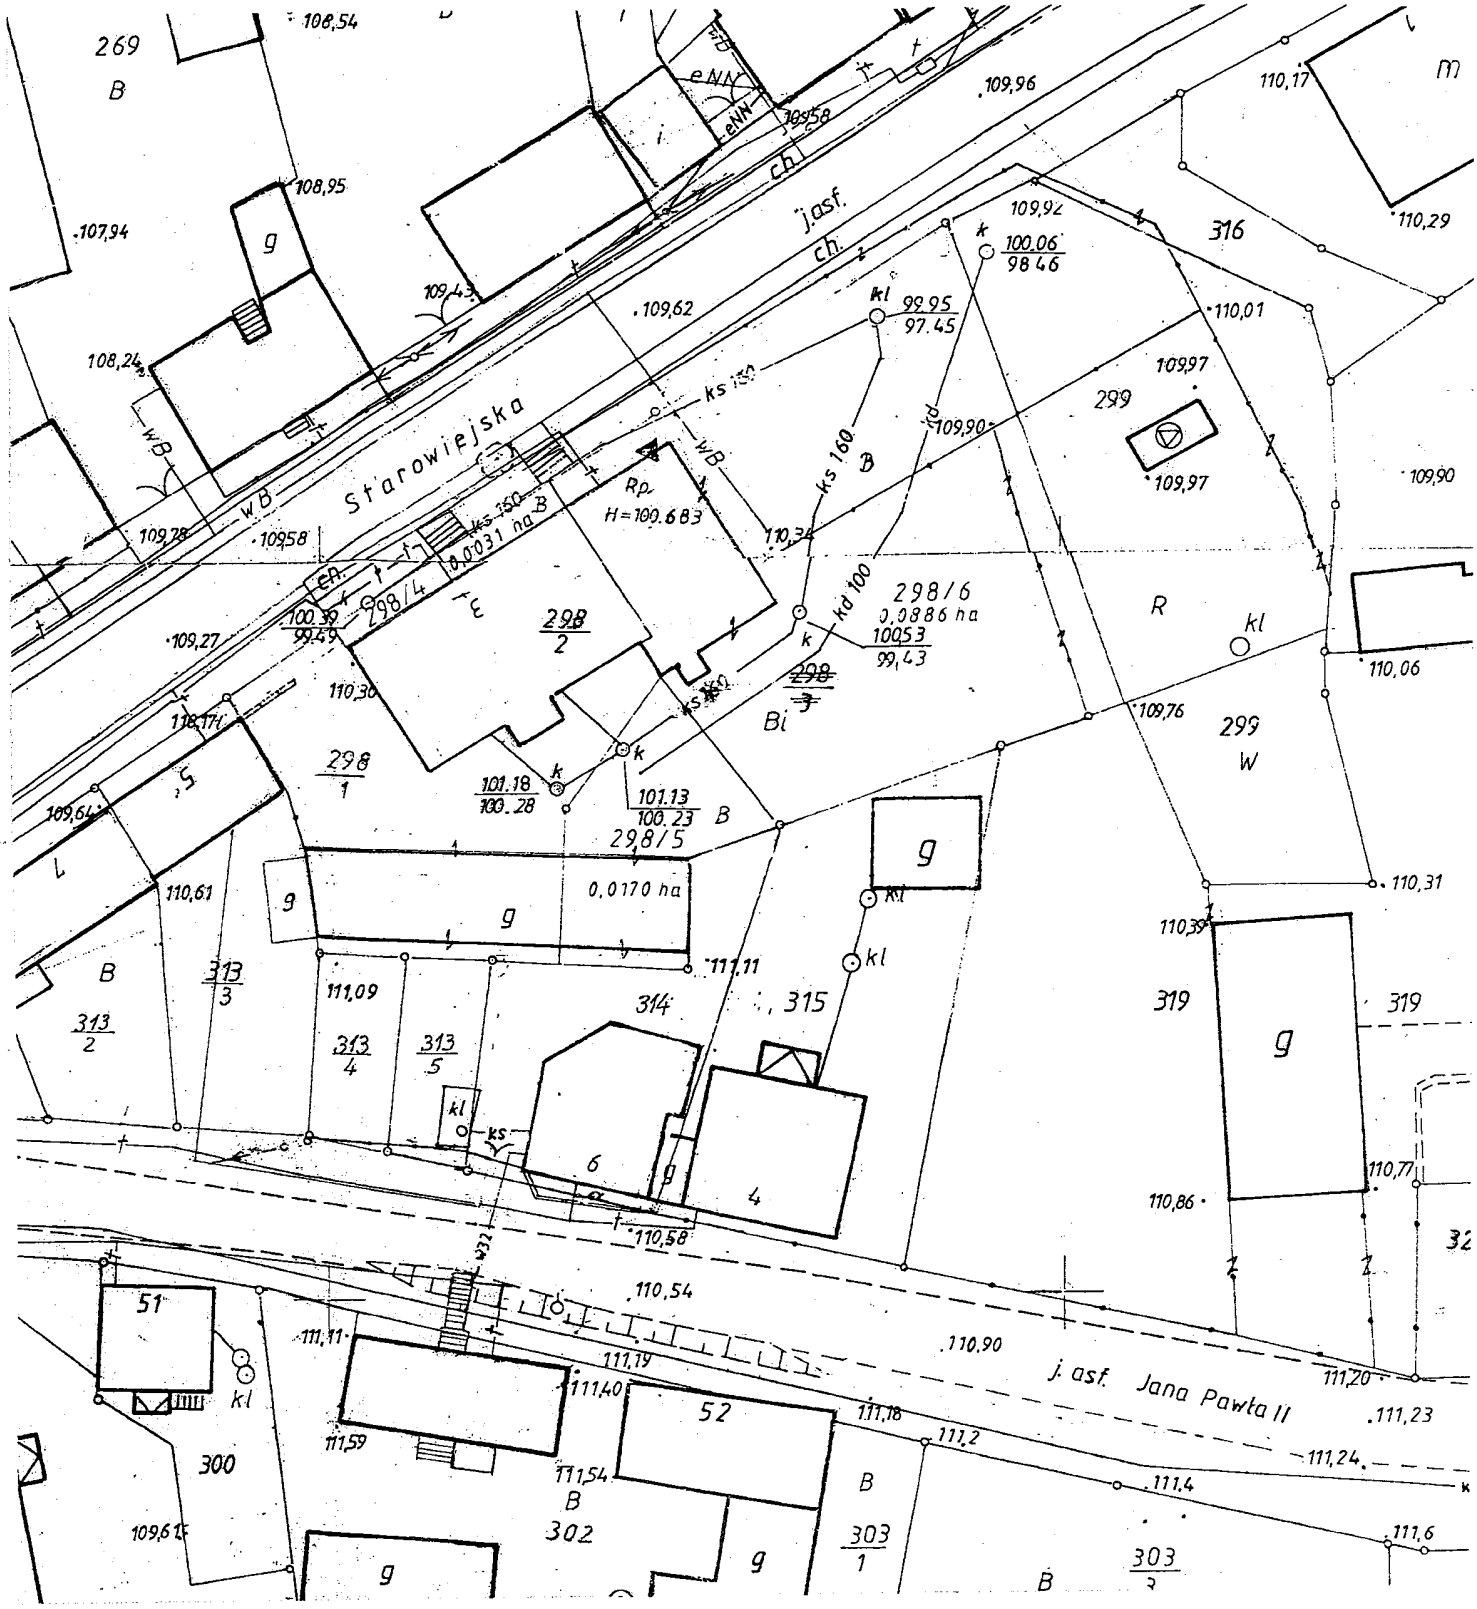

USŁUGI GEODEZYJNE
Roman Wisła
64-720 LUBASZ, ul. Zielona 39
tel. (067) 255-61-62
tel. kom. 0608 691 526

Roman Wisła
GEODETA UPRAWNIONY
Zaśw. GUGiK Nr 823
64-720 Lubasz, ul. Zielona 39
tel. (067) 255-61-62

Powiat. CZARNKOWSKO-TRZCIANECKI **Jedn. ewidencyjna:** Lubasz **Obręb ewidencyjny:** Dębe		**MAPA Z PROJEKTEM PODZIAŁU NIERUCHOMOŚCI**	**Wykazane nieruchon podziałowi s ewic**
Arkusz mapy: 3 **Działka nr** 298/3	*właściciel:* Gmina Lubasz	Skala 1: 500	K.E.R.G: D.Z:
Księga wieczysta:	18051		