


MAPA ZASADNICZA
SKALA 1 : 500

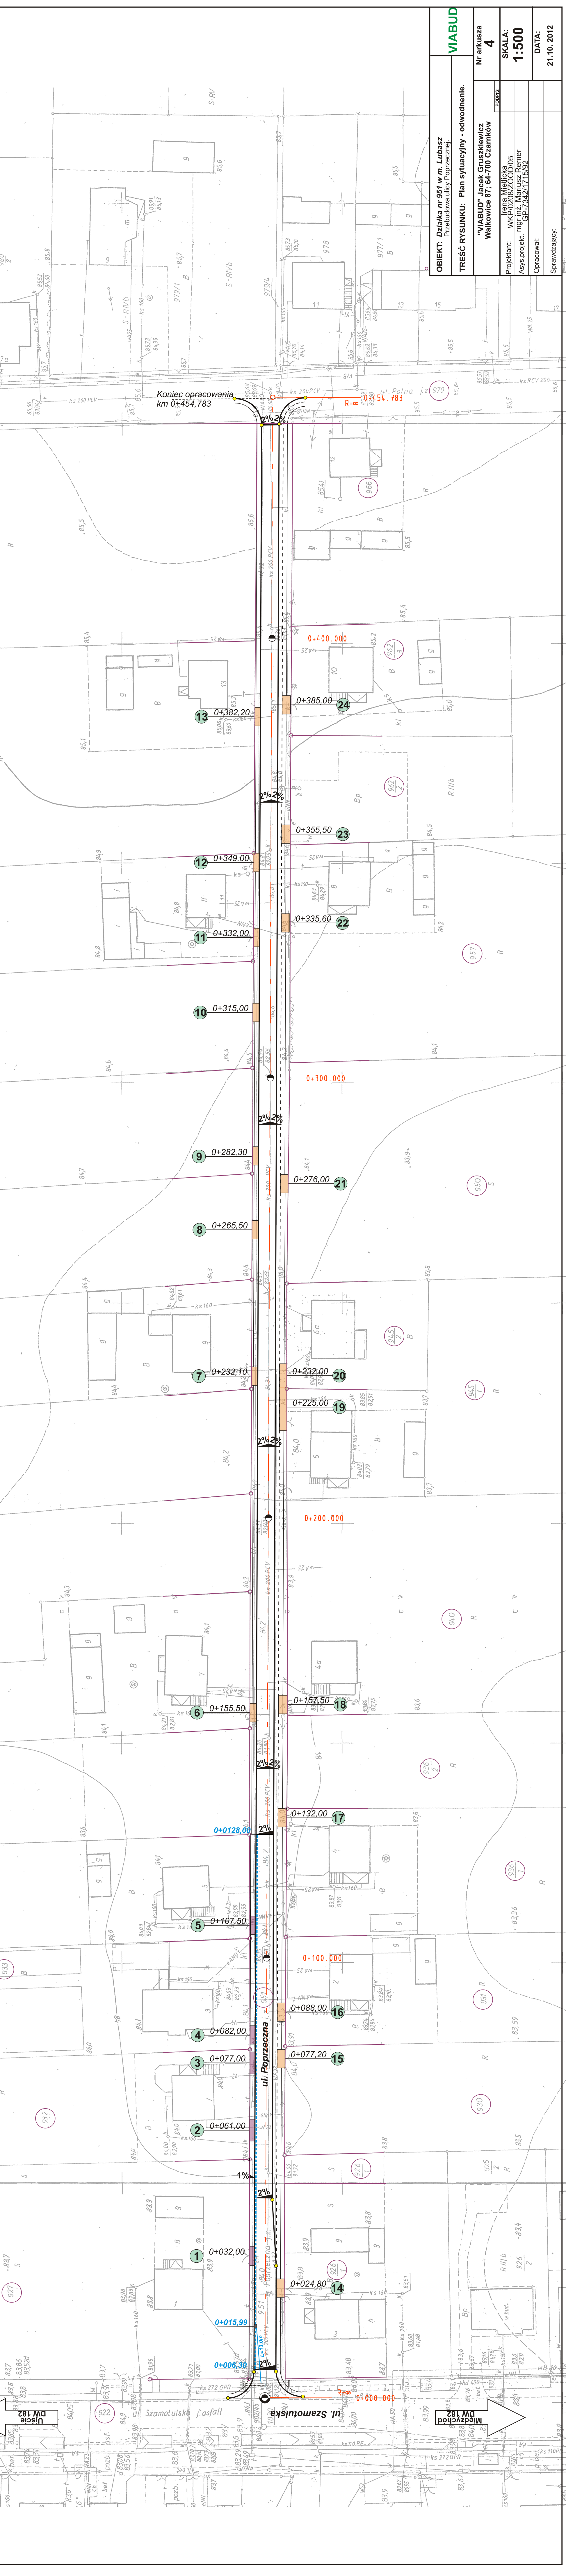

Koniec opracowania
km 0+454.783

ul. Poprzeczna

ul. Szamotulska

ul. Polna

ul. Dworska
DW 182

Międzychód
DW 182

OBIEKT: Działka nr 951 w m. Lubasz Przebudowa ulicy Poprzecznej.		VIABUD	
TREŚĆ RYSUNKU: Plan sytuacyjny - odwodnienie.		Nr arkusza 4	
"VIABUD" Jacek Gruszkiewicz Wąkocice 67, 64-700 Czarnków		SKALA: 1:500	
Projektant: Jolanta Mielnicka WKP/0209/2000/05		Asyst. projekt.: mgr inż. Mariusz Renier GP-7342/171592	
Opracował:		DATA: 21.10. 2012	
Sprawdzający:			