


ŁĄCZY ARK.11

ŁĄCZY ARK. 13

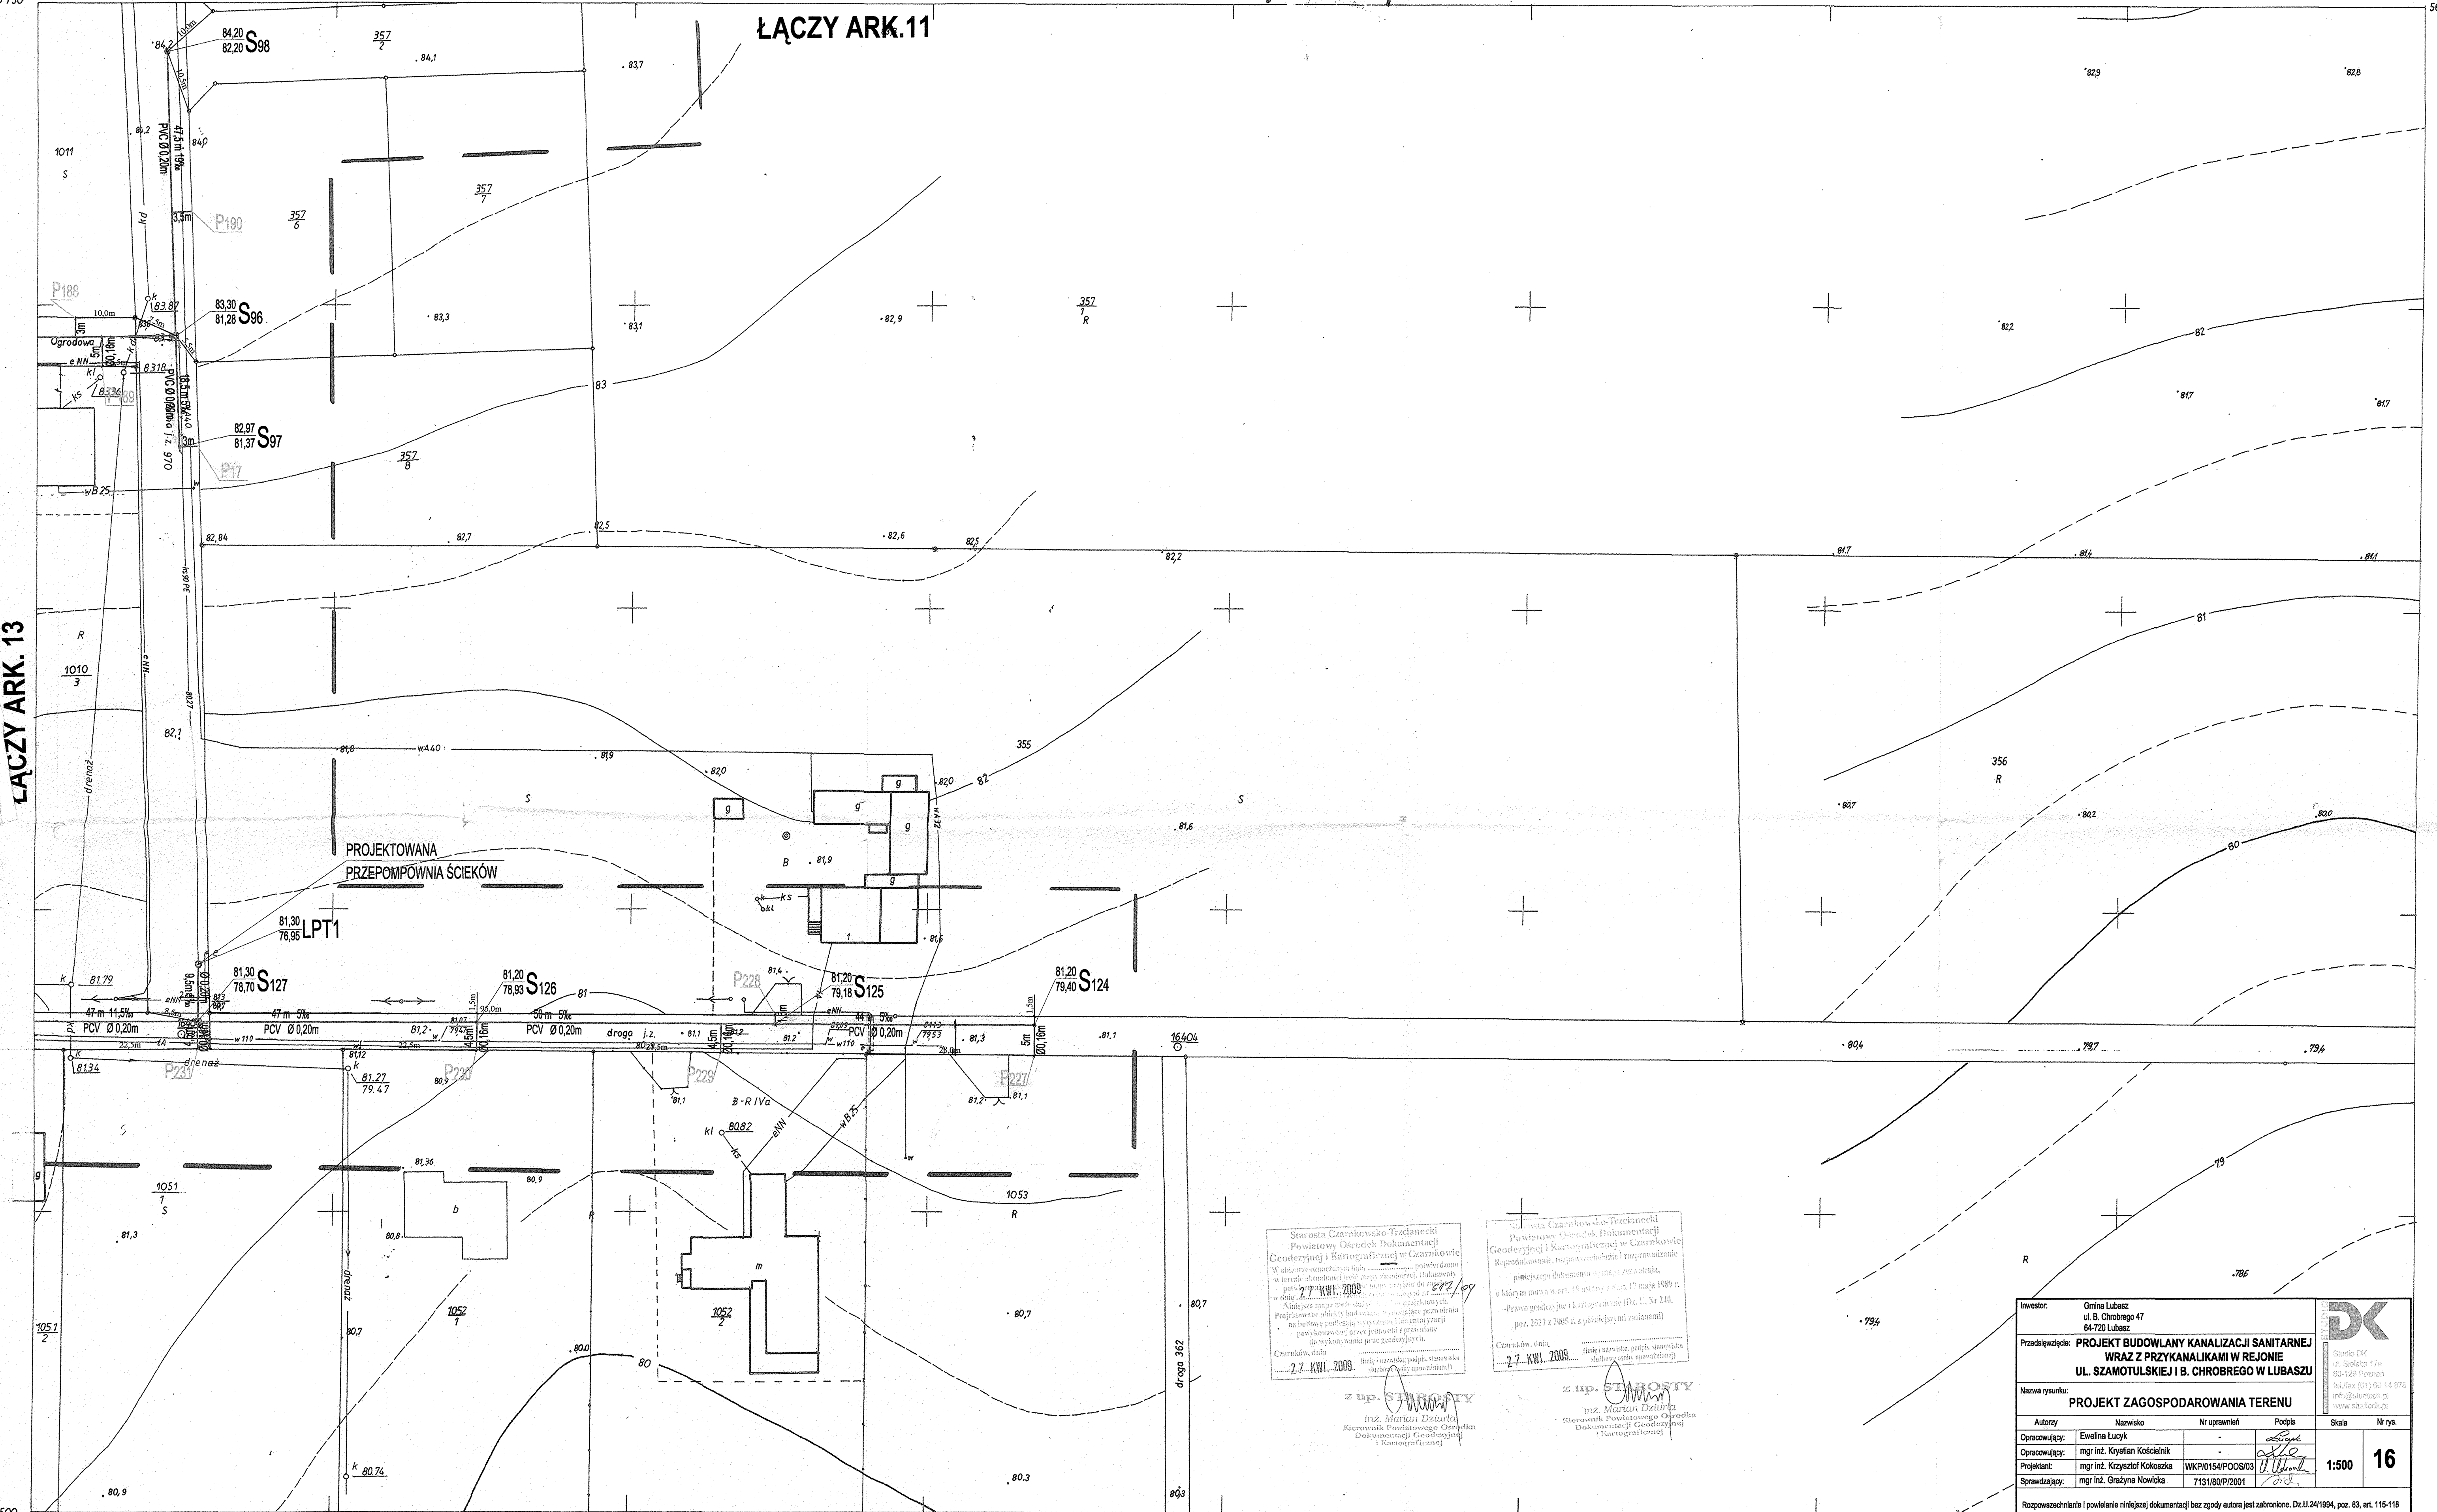

Starosta Czarnkowsko-Trzcianecki  
Powiatowy Urząd Dokumentacji  
Geodezyjnej i Kartograficznej w Czarnkowie  
Wzrost: 2.7.2009  
Czarnków, dnia 2.7.2009

Starosta Czarnkowsko-Trzcianecki  
Powiatowy Urząd Dokumentacji  
Geodezyjnej i Kartograficznej w Czarnkowie  
Wzrost: 2.7.2009  
Czarnków, dnia 2.7.2009

z up. STROSTY  
mgr inż. Marian Dziurka  
Starosta Powiatowego Urzędu  
Dokumentacji Geodezyjnej  
i Kartograficznej

z up. STROSTY  
mgr inż. Marian Dziurka  
Starosta Powiatowego Urzędu  
Dokumentacji Geodezyjnej  
i Kartograficznej


Inwestor: Gmina Lubasz ul. B. Chrobrego 47 64-720 Lubasz					
Przedsiębiorstwo: PROJEKT BUDOWLANY KANALIZACJI SANITARNEJ WRAZ Z PRZYKANALIKAMI W REJONIE UL. SZAMOTULSKIEJ I B. CHROBREGO W LUBASZU					
Nazwa rysunku: PROJEKT ZAGOSPODAROWANIA TERENU					
Autorzy	Nazwisko	Nr uprawnień	Podpis	Skala	Nr rys.
Opracowujący:	Ewelina Lucyk	-	[Signature]	1:500	16
Opracowujący:	mgr inż. Krystian Kościelnik	-	[Signature]		
Projektant:	mgr inż. Krzysztof Kokoszka	WK/P0154/POCS/03	[Signature]		
Sprawdzający:	mgr inż. Grażyna Nowicka	7131/80/P/2001	[Signature]		
Rozporządzenie i powołanie niniejszej dokumentacji bez zgody autora jest zabronione. Dz.U.24/1994, poz. 83, art. 115-118					

412.212.1924  
1:500

MAPA ZASADNICZA  
Założona w 1989r przez  
WOJEWÓDZKIE BIURO GEODEZJI  
I TERENÓW ROLNYCH w PILE

Kierownik ORwCzarnkowie Karol Adamek

TREŚĆ NAKŁADEK		

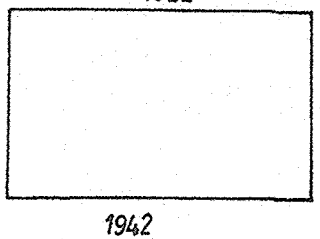

Gmina: Lubasz  
wieś:

Wykonawca robót:  
Firma Handlowo - Usługowa „MARKO”  
Marek Horoszkiewicz  
Geodeta uprawniony 17508  
Ul: Myśliwska 2 tel. 067-255-59-52  
64-700 Czarnków kom.0808-114-808

Kierownik robót:  
geodeta uprawniony 18950  
Tomasz Jania  
Ul: Powstańców Wlkp. 116  
64-500 Szamotuły  
Kom. 604 212 803 / fax: 61/292 11 74

ARK.14