Kopia mapy zasadniczej

PROJEKT ZAGOSPODAROWANIA TERENU SKALA 1:1000

skala 1 : 1000

sekcja : 412 . 212 . 161
412 . 212 . 163
412 . 212 . 164

Woj. Wielkopolskie
Gmina : Lubasz
Wieś : Nowina

Stan na dzień: 26 – 05 - 2011

Nr Dz 1127 / 2011
Nr Kerg 406 – 54 / 2011

Wykonał :
Firma Handlowo – Usługowa „MARKO"
Marek Horoszkiewicz
Geodeta uprawniony 17508
Ul.: Myśliwska 2 tel. 255-52-82 , 0-604-...
64 – 700 Czarnków konto 8808-114-408

Kierownik roboty geodeta uprawniony 18950
Tomasz Janik

Starosta Czarnkowsko-Trzcianecki
Wydział Geodezji, Kartografii i Katastru
w Czarnkowie
W obszarze ostrzeżonym linią ... dokonano aktualizacji treści mapy zasadniczej (dokumentu z pomiaru uzupełniającego przyjęto do zasobu powiatowego w dniu 31 MAJ 2011 i oznaczonego pod nr 406-54/11
Niniejsza mapa może służyć do wykonywania prac projektowych, ale ich budowa lub wykonanie wymaga uzyskania aktualnych danych z ewidencji gruntów i budynków oraz innych danych ewidencyjnych.
Czarnków, dnia 31 MAJ 2011
(pieczęć imienna pracownika, nazwisko, stanowisko służbowe osoby upoważnionej)
z up. STAROSTY
mgr inż. Izabela Matuszyńska-Zaleś
GEODETA POWIATOWY
Naczelnik Wydziału
Geodezji, Kartografii i Katastru

Starosta Czarnkowsko-Trzcianecki
Wydział Geodezji, Kartografii i Katastru
w Czarnkowie
Reprodukowanie, rozpowszechnianie i rozpowszechnianie niniejszego dokumentu wymaga zezwolenia, o którym mowa w art. 18 ustawy z dnia 17 maja 1989r. - Prawo geodezyjne i kartograficzne (Dz.U. z 2010, Nr 193, poz.1287 ze zm.)
Czarnków, dnia 31 MAJ 2011
(pieczęć imienna pracownika, nazwisko, stanowisko służbowe osoby upoważnionej)
z up. STAROSTY
mgr inż. Izabela Matuszyńska-Zaleś
GEODETA POWIATOWY
Naczelnik Wydziału
Geodezji, Kartografii i Katastru

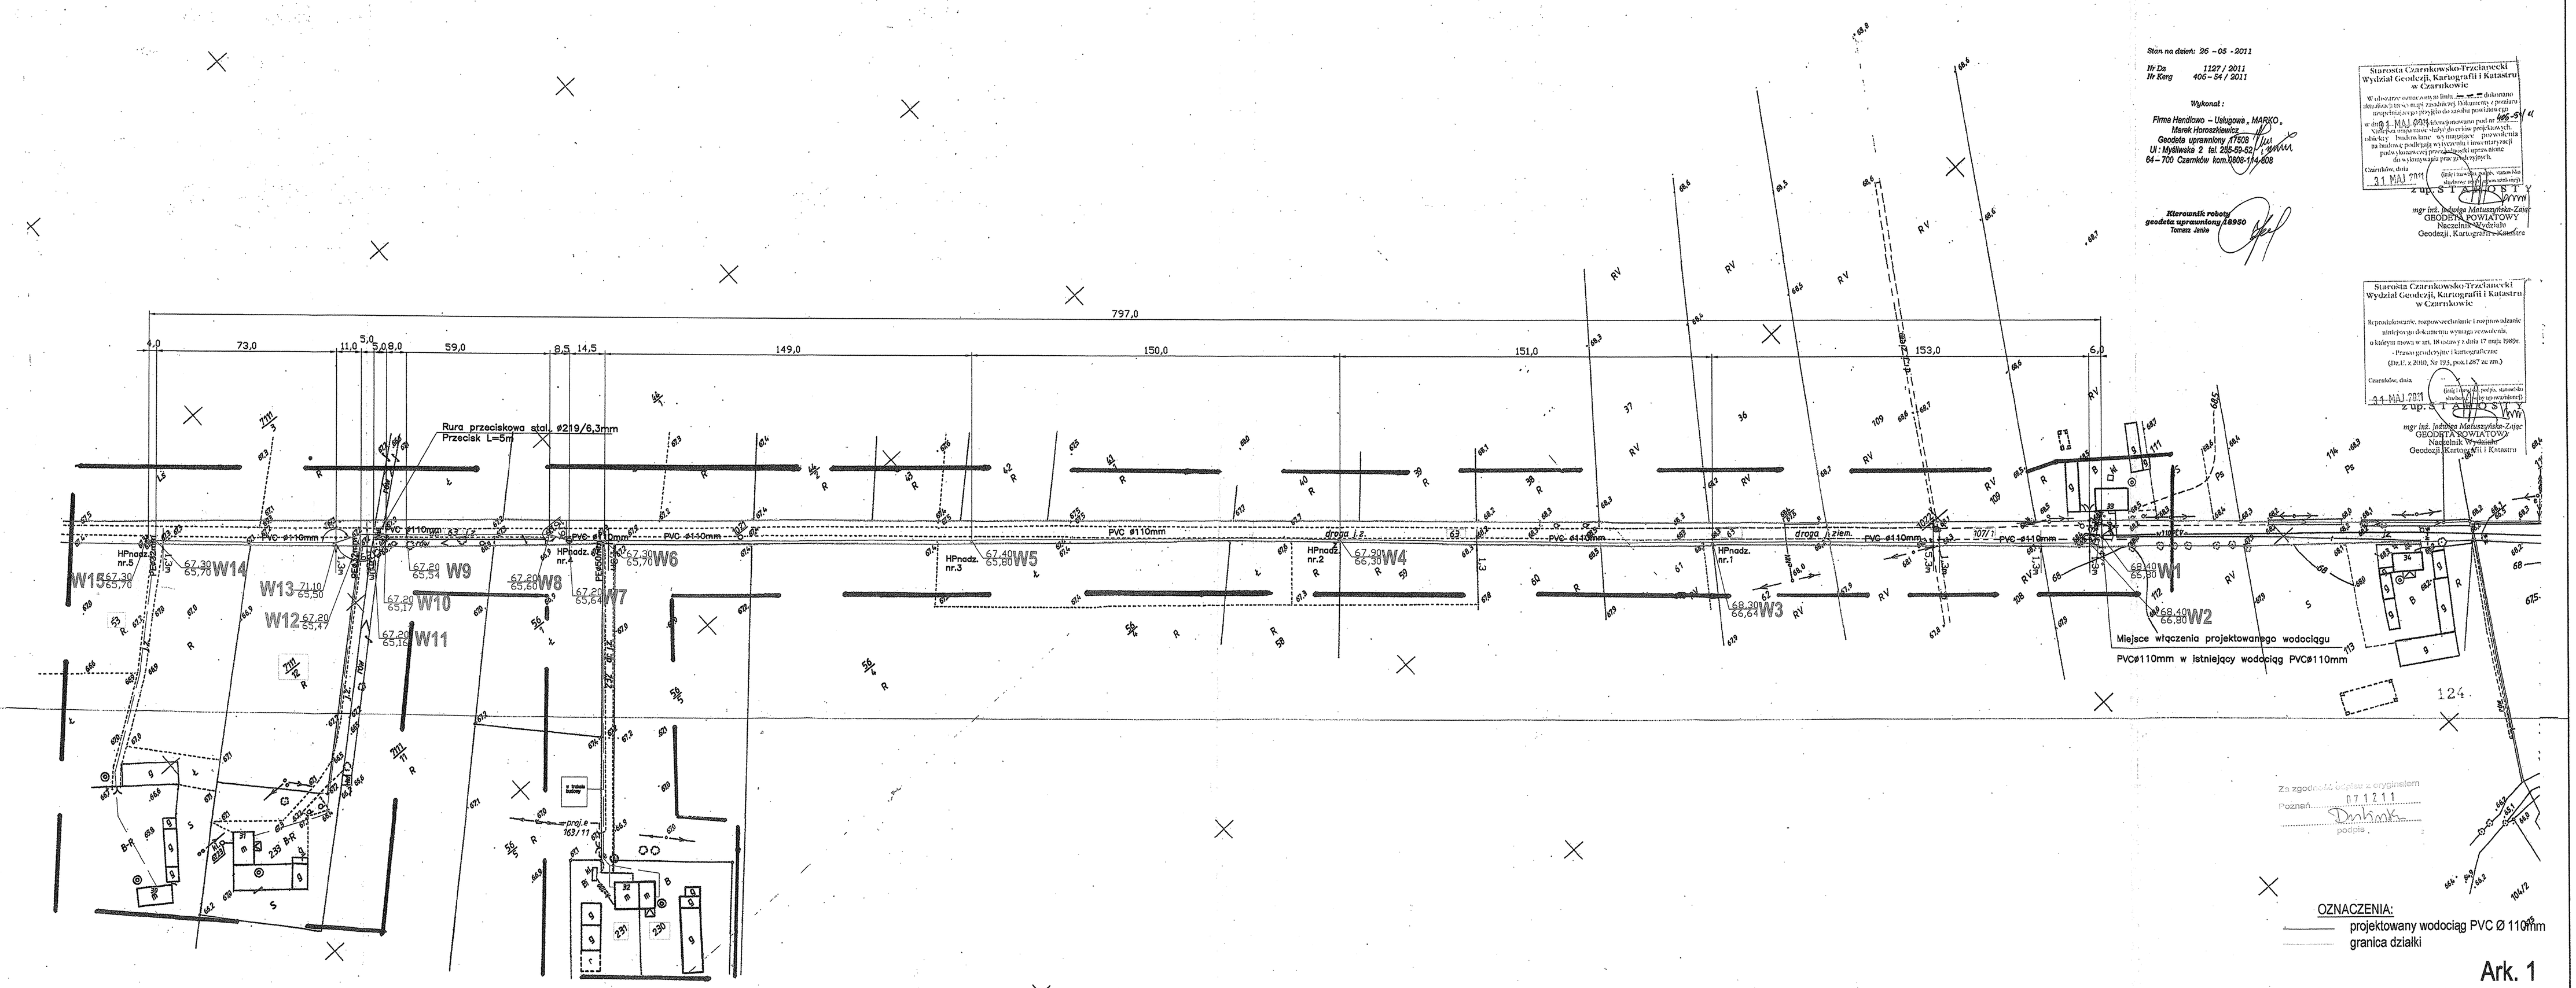

Za zgodność kopii z oryginałem
Poznań 07.12.11
podpis

OZNACZENIA:
projektowany wodociąg PVC Ø 110mm
granica działki

Ark. 1

STAROSTA CZARNKOWSKO-TRZCIANECKI
(dokonał organu uprawniającego użytkowanie projektowanych sieci uzbrojenia terenu)
Na podstawie art. 28 ust. 1 ustawy z dnia 17 maja 1989 r. o Prawo geodezyjne i kartograficzne (Dz. U. z 2010 r., Nr 193, poz. 1287 ze zm.) projekt zagospodarowania przestrzennego
uzgodniono w dniu 13.12.2011 pod znakiem GKiK.6640.85/199/(59) Sm. Uwagi:
Uzgodnienie wydane dla potrzeb projektowania sieci uzbrojenia terenu
Uzgodnienie jest ważne przez okres 3 lat od dnia jego wydania.
Uzgodnienie nie zwalnia z obowiązku uzyskania pozwolenia na budowę.
Uzgodnienie nie zwalnia w szczególności z obowiązku uzyskania decyzji Starosty Czarnkowsko-Trzcianeckiego o zezwoleniu na realizację inwestycji drogowej oraz decyzji Starosty Czarnkowsko-Trzcianeckiego o zezwoleniu na lokalizację zjazdu z drogi powiatowej.
Regionalnego i Budowlanego z dnia 6 kwietnia 2001 r. o ochronie gruntów rolnych i leśnych (Dz. U. z 2001 r., Nr 38, poz. 456 ze zm.) oraz ustawy z dnia 27 kwietnia 2001 r. Prawo ochrony środowiska (Dz. U. z 2001 r., Nr 62, poz. 627 ze zm.).
Uzgodnienie wydano na podstawie wypisu z rejestru gruntów, wyrysu z mapy ewidencyjnej oraz innych danych ewidencyjnych przyjętych do zasobu.
4697 2011
(pieczęć imienna pracownika, nazwisko, stanowisko służbowe osoby upoważnionej)
z up. STAROSTY
Anna Mikołajczyk
Czarnków dnia 13.12.2011 r.

Inwestor:	URZĄD GMINY W LUBASZU ul. Bolesława Chrobrego 37 , 64-720 Lubasz			STUDIO DK	
Przedsięwzięcie:	PROJEKT BUDOWLANY BUDOWY SIECI WODOCIĄGOWEJ WRAZ Z PRZYŁĄCZAMI WODOCIĄGOWYMI NA TERENIE GMINY LUBASZ - WIEŚ NOWINA (dz.gminna 10711 ,53 od posesji 33 do działki nr ew. 53)			Studio DK ul. Śliska 17d 60-129 Poznań tel./fax (61) 66 14 878 info@studiodk.pl www.studiodk.pl	
Nazwa rysunku:	Projekt zagospodarowania terenu - Mapa zasadnicza w skali 1:1000				
Autorzy	Nazwisko	Nr uprawnień	Podpis	Skala	Nr rys.
Opracowujący:	Barbara Dulińska	-		1:1000	2
Projektant:	mgr inż. Krzysztof Kokoszka	WKP/0154/POOS/03			
Sprawdzający:	mgr inż. Aleksandra Krysztofiak	WKP/0247/POOS/05			
	AutoCAD LT 2007 - licencja nr B3036000				

Rozpowszechnianie i powielanie niniejszej dokumentacji bez zgody autora jest zabronione. Dz.U.24/1994, poz. 83, art. 115-118