

MAPA DO CELÓW PROJEKTOWYCH		
Identyfikator zgłoszenia:		GK-C.6640.8.05/15
Jednostka ewidencyjna	identyfikator nazwa	3 0 0 2 0 5 - 2 LUBASZ
Obręb ewidencyjny	identyfikator nazwa	0 0 0 1 ANTONIEWO
	Działka	1 3 2
Powierzchnia		
Księga wieczysta		
Skala mapy 1:1 000		
Nazwa układu mapy	prostopadłych płaskich układu wysokości	1965 4" KRONSTADT
	godło mapy (sekcja)	4 1 2, 2 1 1, 1 5 1
Oznaczenie granic obszaru, który był przedmiotem aktualizacji		
Informacje o służebnościach gruntowych mających wpływ na zagospodarowanie gruntów, zlokalizowanych w granicach projektowanej inwestycji		
Data opracowania mapy		25.09.15
inż. Stanisław Szczępiński upr. geod. 13335 64-700 CZARNKÓW ul. Kościuszki 20/2, tel. 0694 320 684 P-570107251, NIP 793-000-83-95		

Poświadczam, że niniejszy dokument został opracowany w wyniku prac geodezyjnych i kartograficznych, których rezultaty zawiera operat techniczny wpisany do ewidencji materiałów państwowego zasobu geodezyjnego i kartograficznego

STAROSTA CZARNKOWSKO - TRZCIANECKI

0002.405.05-131.0015

(Identyfikator ewidencyjny materiału zasobu - operatu technicznego)

3 0 WRZ 2015

(Data wpisania operatu technicznego do ewidencji materiałów zasobu)


z up. STAROSTY


mgr inż. Janina Matyszkiewicz-Zimna


(Imię, nazwisko, podpis, data, pieczęć i organ)

Geodezji, Kartografii i Katastru

LEGENDA:

Oznakowanie projektowane

Oznakowanie istniejące

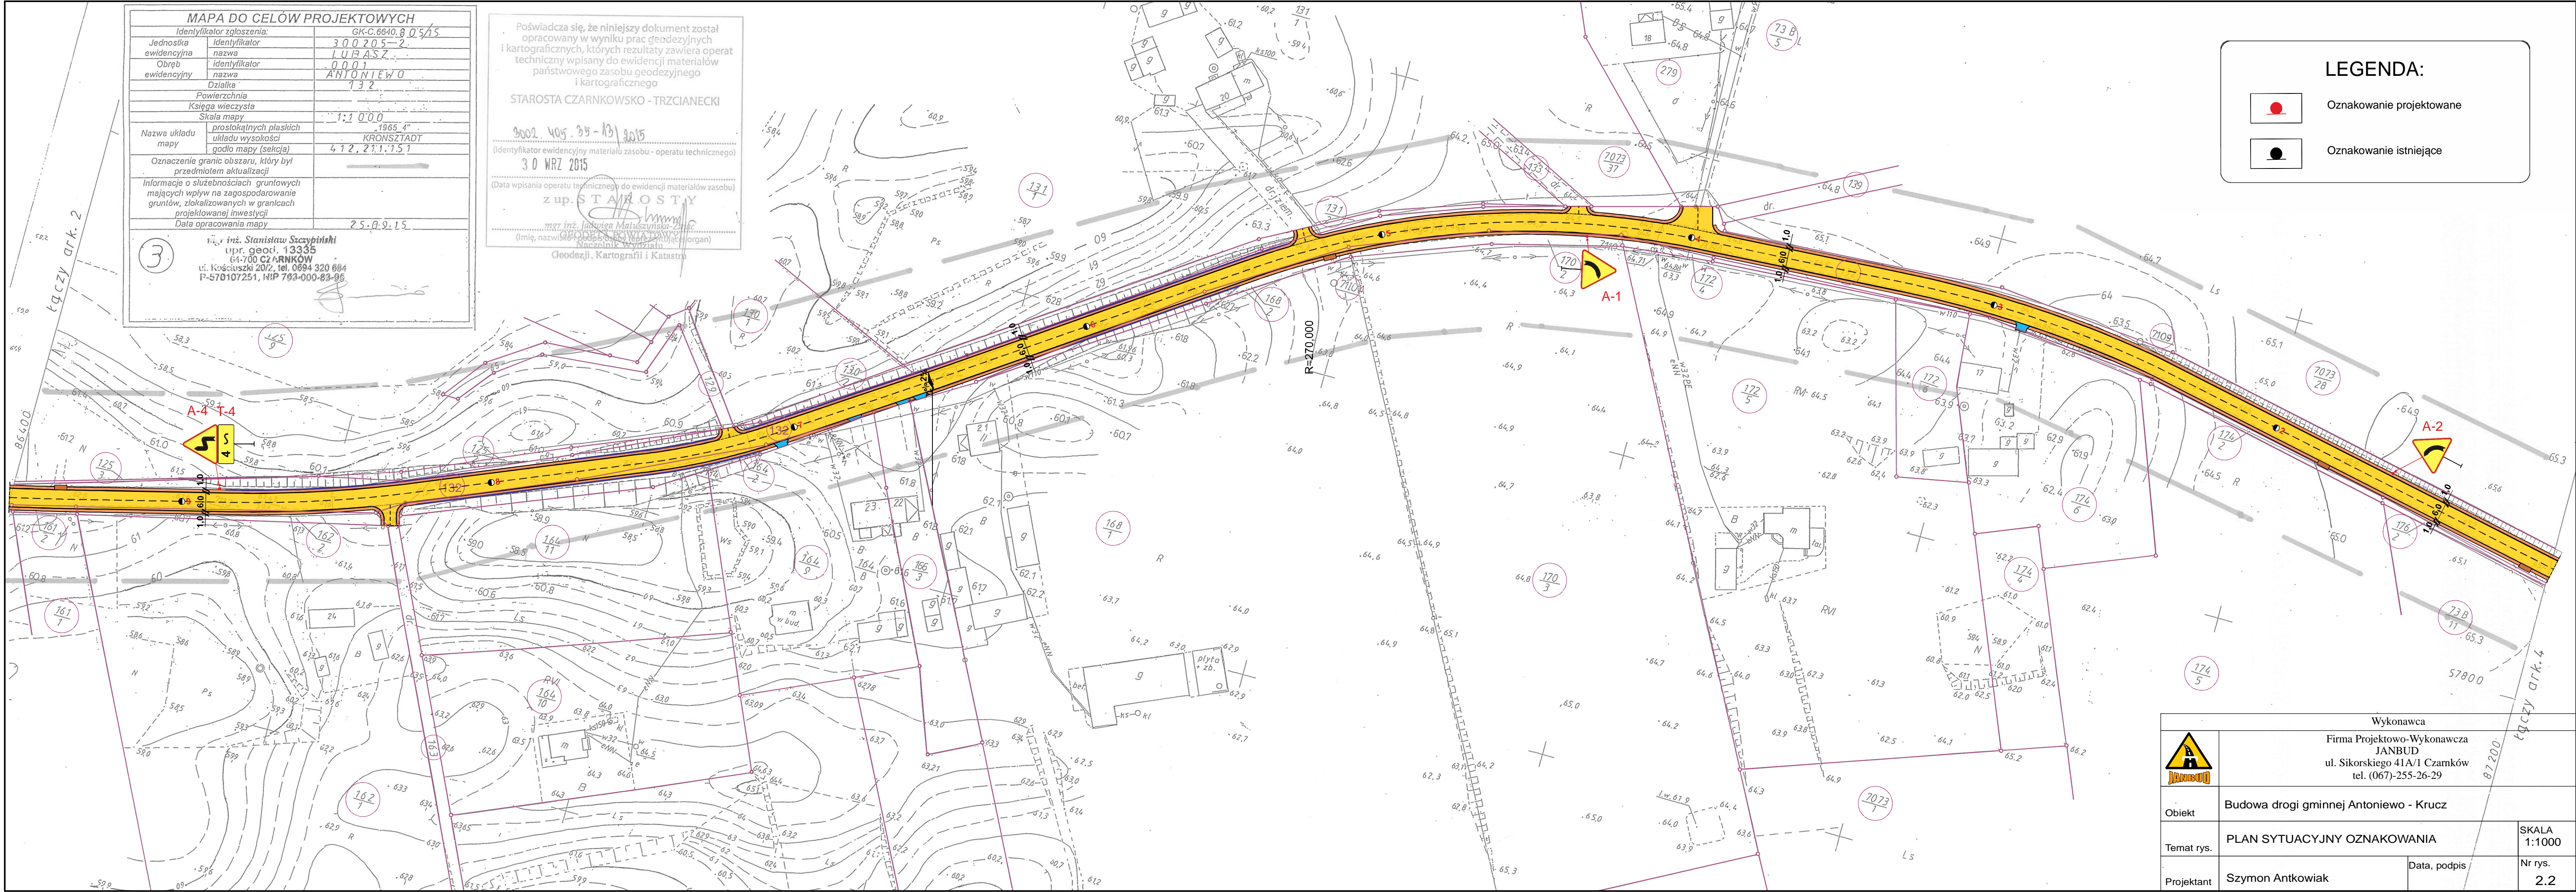

Wykonawca			
Firma Projektowo-Wykonawcza JANBUD ul. Sikorskiego 41A/1 Czarnków tel. (067)-255-26-29			
Obiekt	Budowa drogi gminnej Antoniewo - Krucz		
Temat rys.	PLAN SYTUACYJNY OZNAKOWANIA		SKALA 1:1000
Projektant	Szymon Antkowiak	Data, podpis	Nr rys. 2.2