

MAPA DO CELÓW PROJEKTOWYCH	
Identyfikator zgłoszenia:	GK-C.6640.0.05/15
Jednostka ewidencyjna	300205-2
Obwód ewidencyjny	LUBASZ
Działka	0007
Powierzchnia	225,232
Księga wieczysła	
Skala mapy	1:1000
Nazwa układu mapy	PROSTOKĄTNYCH PŁASKICH
Układ wysokości	KRONSZTADT
Godło mapy (sekcja)	412.211.144
Oznaczenie granic obszaru, który był przedmiotem aktualizacji	
Informacje o służebnościach gruntowych mających wpływ na zagospodarowanie gruntów, zlokalizowanych w granicach projektowanej inwestycji	
Data opracowania mapy	25.03.15

2

inż. Stanisław Szczepiński  
upr. geod. 13335  
64-700 CZARNKÓW  
ul. Kościuszki 20/2, tel. 0694 320 684  
P-570107251, NIP 763-000-83-95

Poświadczam, że niniejszy dokument został opracowany w wyniku prac geodezyjnych i kartograficznych, których rezultaty zawiera operat techniczny wpisany do ewidencji materiałów państwowego zasobu geodezyjnego i kartograficznego


STAROSTA CZARNKOWSKO - TRZCIANECKI

3002.405.35-13/2015  
(Identyfikator ewidencyjny materiału zasobu - operatu technicznego)

30 WRZ 2015  
(Data wpisania operatu technicznego do ewidencji materiałów zasobu)

z up. STAROSTY

mgr inż. Jarosław Matuszowski  
(imię, nazwisko, tytuł zawodowy, stanowisko, organ)  
Naczelnik Wydziału  
Geodezji, Kartografii i Katastru

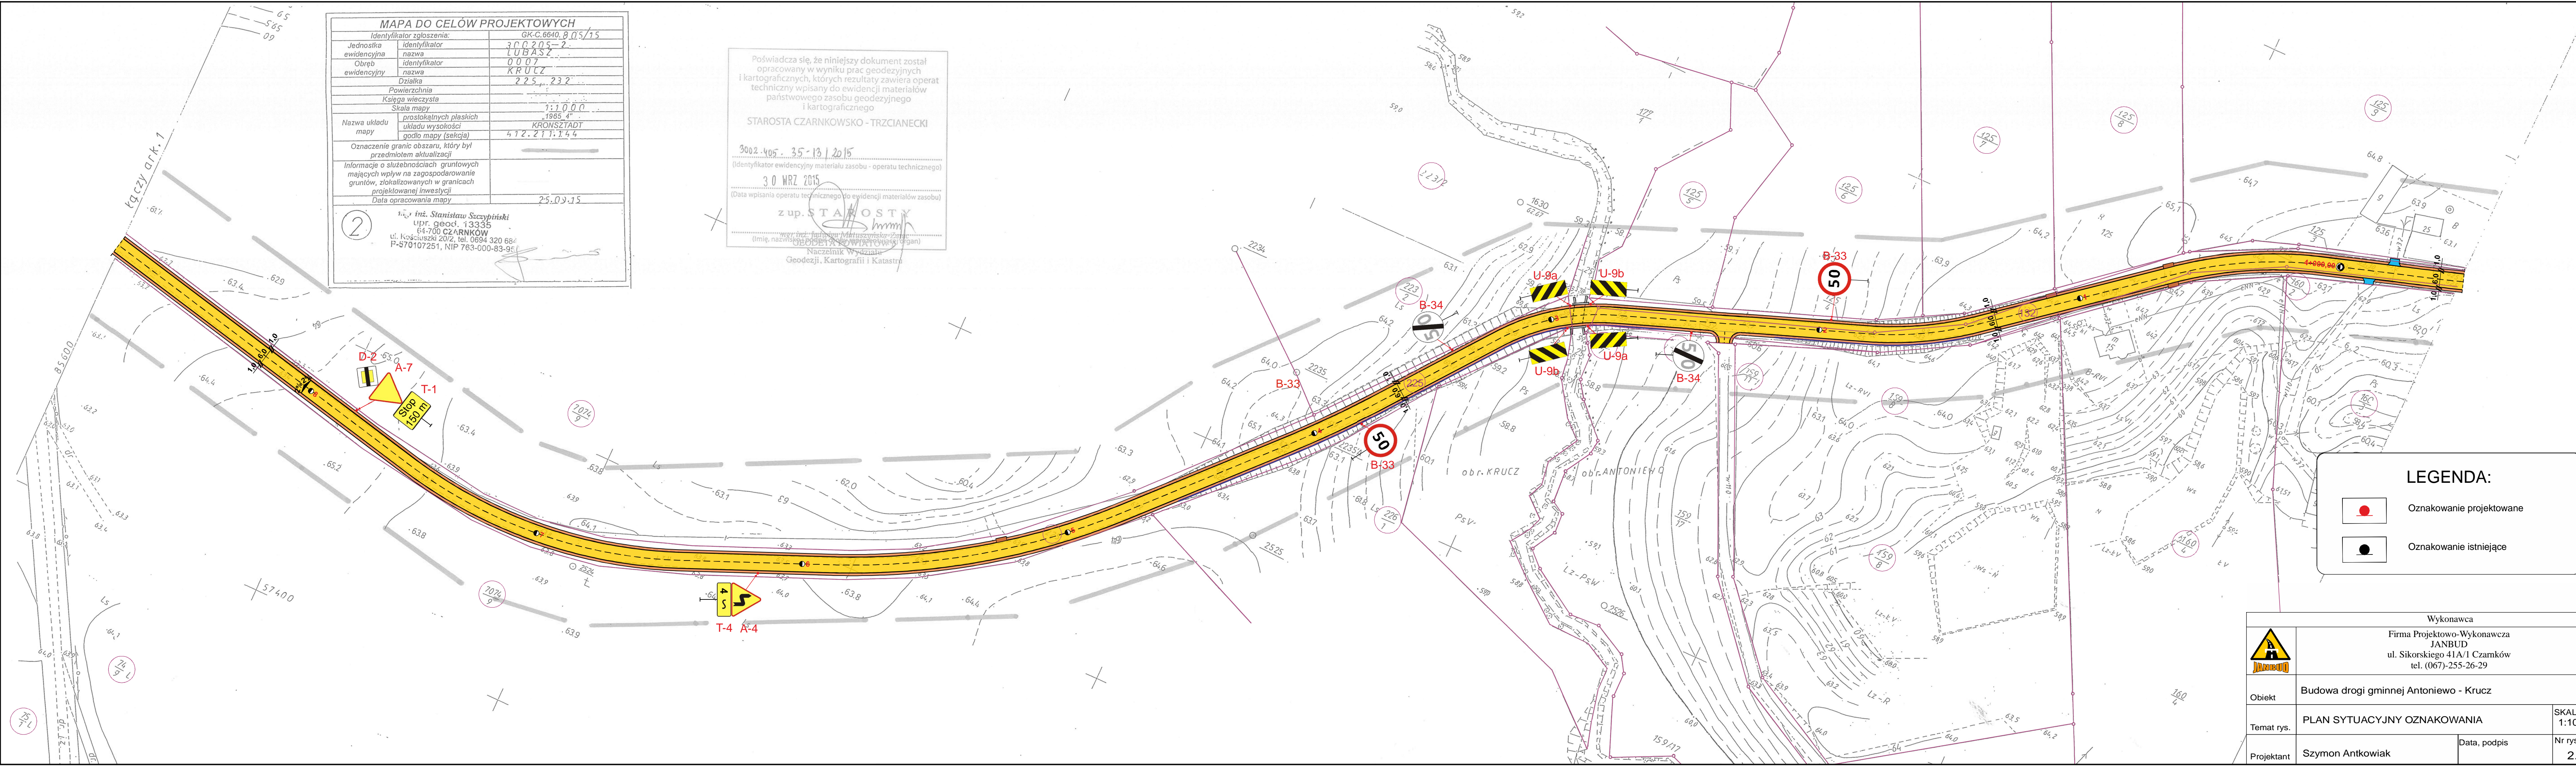

LEGENDA:

Oznakowanie projektowane

Oznakowanie istniejące

Wykonawca		
Firma Projektowo-Wykonawcza JANBUD ul. Sikorskiego 41A/1 Czarnków tel. (067)-255-26-29		
Obiekt	Budowa drogi gminnej Antoniewo - Krucz	
Temat rys.	PLAN SYTUACYJNY OZNAKOWANIA	SKALA 1:1000
Projektant	Szymon Antkowiak	Nr rys. 2.3
Data, podpis		