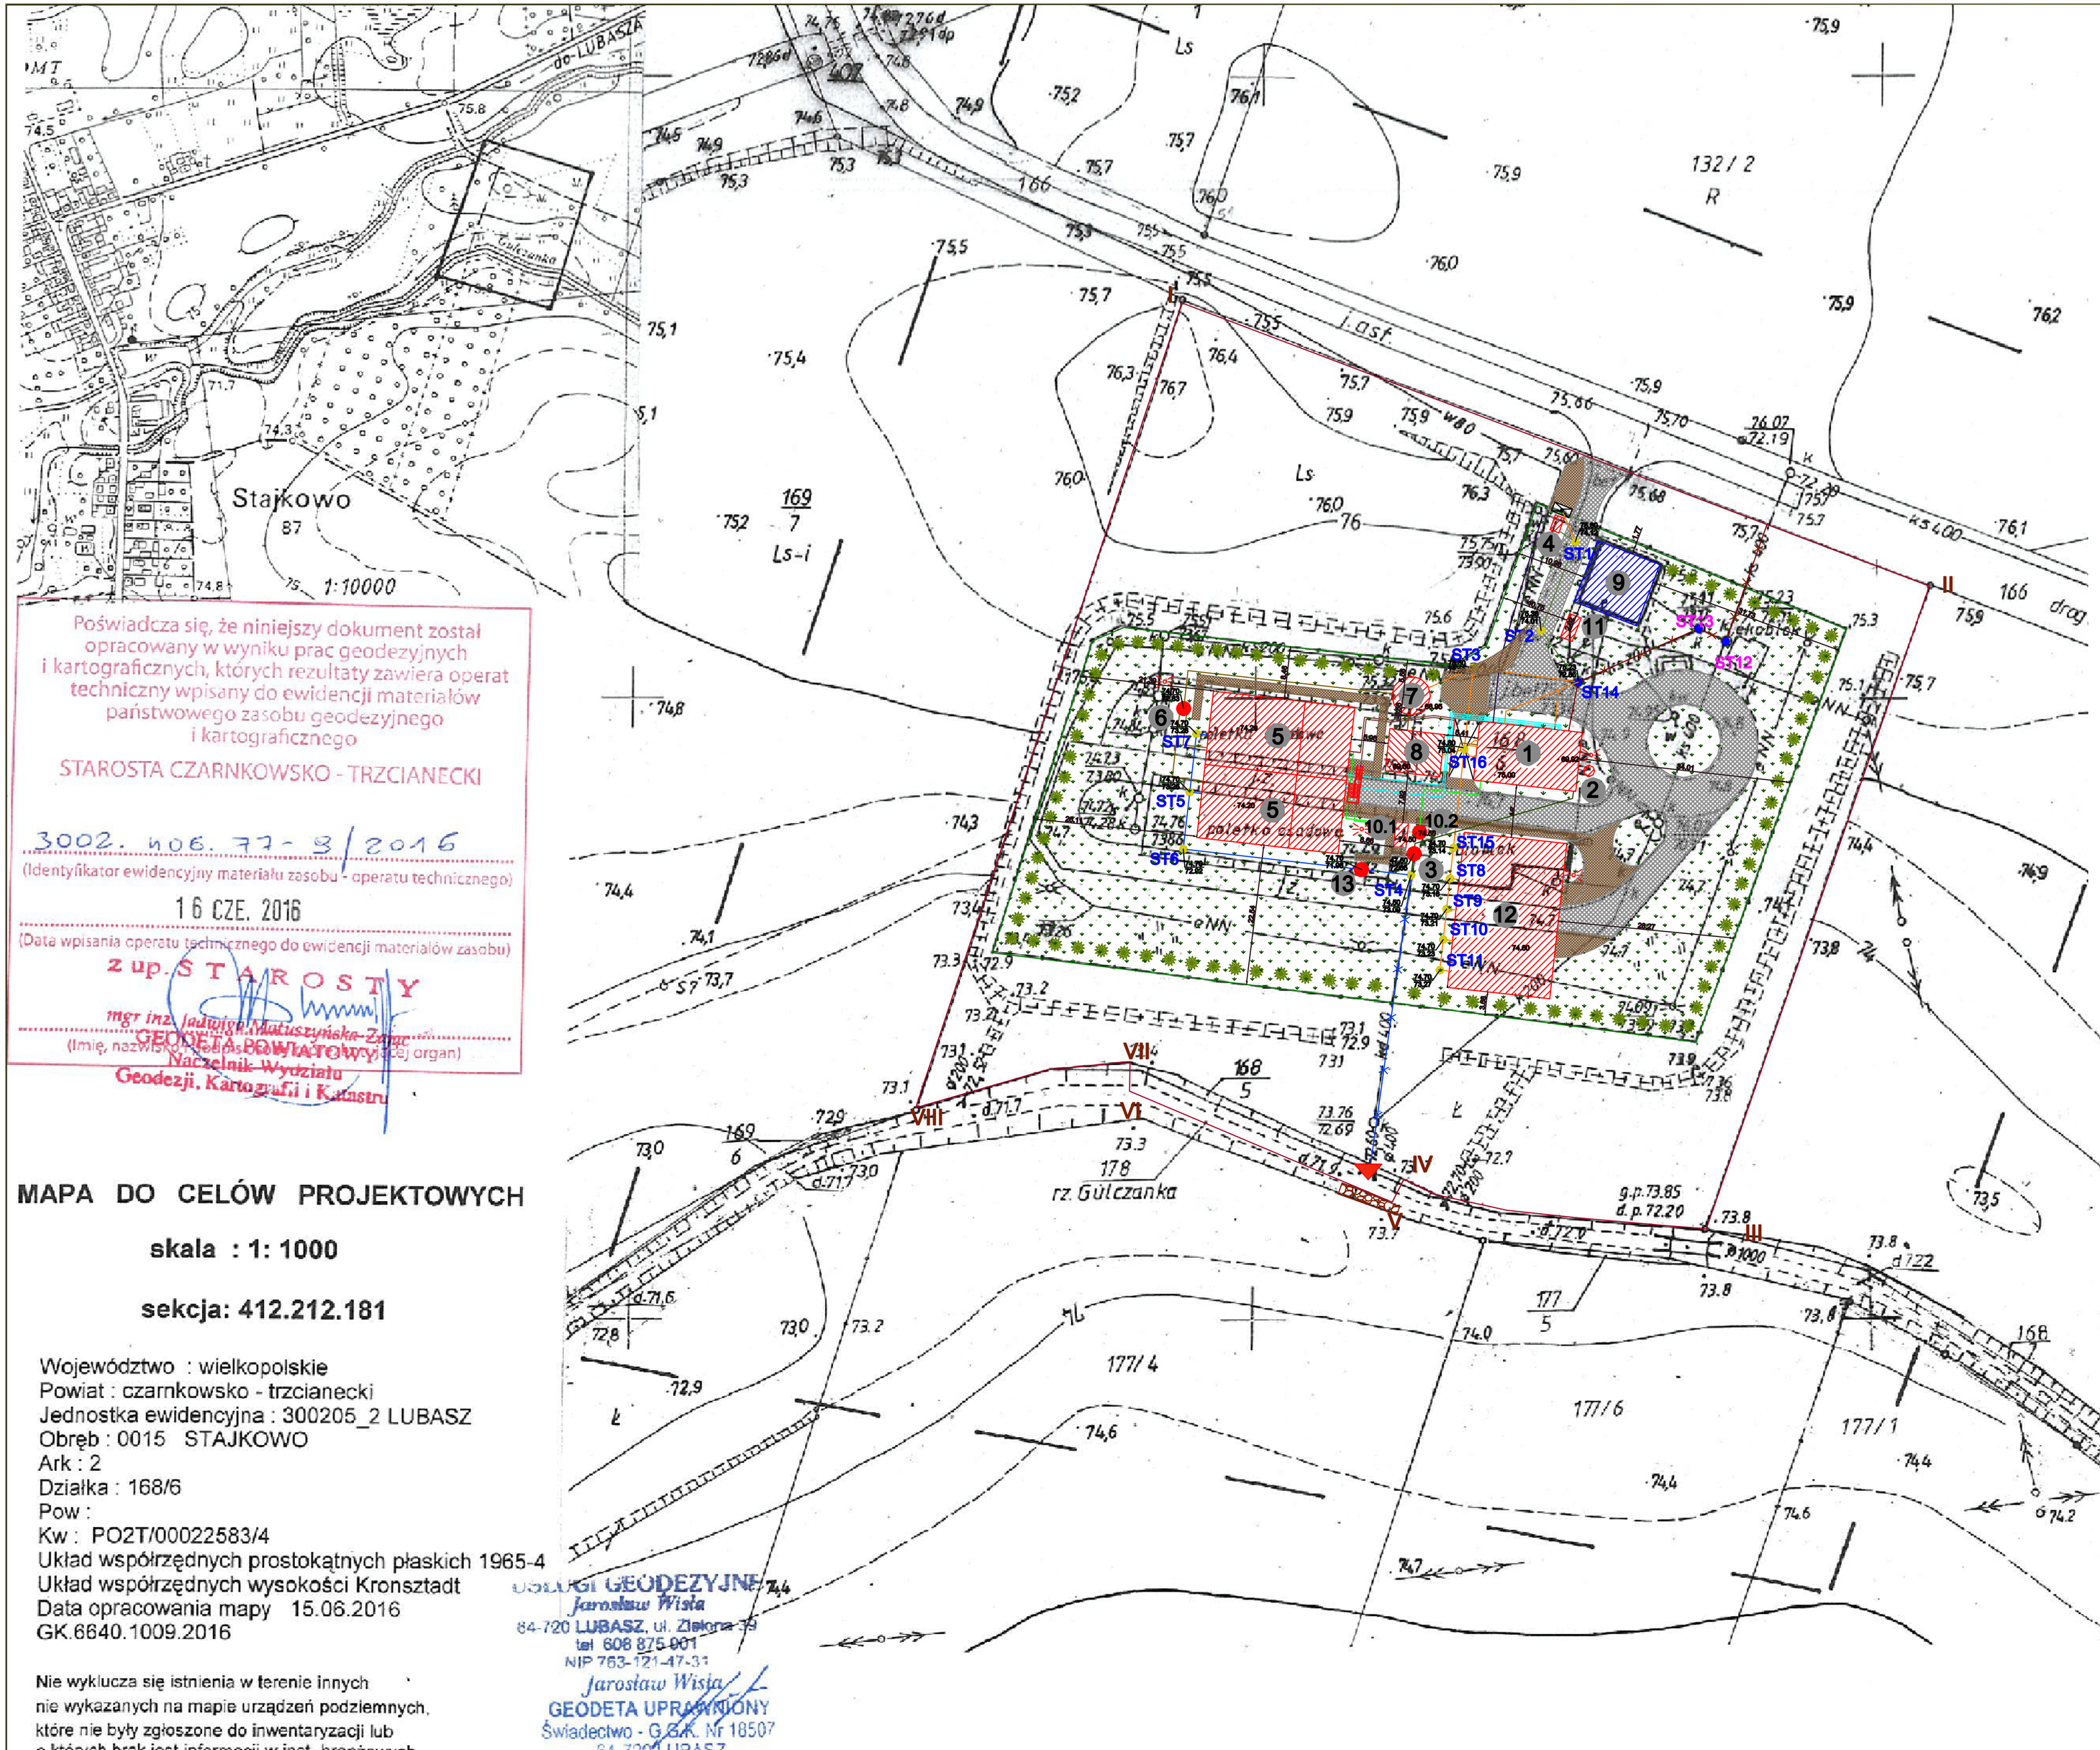

Poświadcza się, że niniejszy dokument został opracowany w wyniku prac geodezyjnych i kartograficznych, których rezultaty zawiera operat techniczny wpisany do ewidencji materiałów państwowego zasobu geodezyjnego i kartograficznego

STAROSTA CZARNKOWSKO - TRZCIANECKI

3002. HOE. 77 - 3/2016

(Identyfikator ewidencyjny materiału zasobu - operatu technicznego)

16 CZE. 2016

(Data wpisania operatu technicznego do ewidencji materiałów zasobu)

z up. STAROSTY

mgr inż. Jadwiga Matuszyńska-Zając

(Imię, nazwisko i stanowisko służbowe osoby upoważnionej przez organ)

POWIATOWY

Naczelnik Wydziału Geodezji, Kartografii i Katastru

MAPA DO CELÓW PROJEKTOWYCH

skala : 1: 1000

sekcja: 412.212.181

Województwo : wielkopolskie
Powiat : czarnkowsko - trzcianecki
Jednostka ewidencyjna : 300205_2 LUBASZ
Obręb : 0015 STAJKOWO
Ark : 2
Działka : 168/6
Pow :
Kw : PO2T/00022583/4
Układ współrzędnych prostokątnych płaskich 1965-4
Układ współrzędnych wysokości Kronsztadt
Data opracowania mapy 15.06.2016
GK.6640.1009.2016

Nie wyklucza się istnienia w terenie innych nie wykazanych na mapie urządzeń podziemnych, które nie były zgłoszone do inwentaryzacji lub o których brak jest informacji w inst. branżowych.

USŁUGI GEODEZYJNE
Jarosław Wisła
64-720 LUBASZ, ul. Zielona 39
tel. 608 875 001
NIP 763-121-47-31
Jarosław Wisła
GEODETA UPRAWNIONY
Świadectwo - G.6.K. Nr 18507
64-720 LUBASZ

LEGENDA:

1. Budynek techniczny:
   - pompownia ścieków surowych z sitem pionowym
   - sitopiaskownik z płuczką piasku
   - zbiornik retencyjny
   - stacja dmuchaw
   - instalacja odwadniania osadu
   - wiata ochronna
2. Biofiltr,
3. Studzienka pomiarowa obejścia awaryjnego,
4. Stacja zlewna ścieków dowożonych,
5. Reaktor CF-SBR
6. Studzienka pomiarowa osadu nadmiernego
7. Zagęszczacz osadu
8. Zbiornik stabilizacji i magazynowania osadu
9. Budynek socjalno techniczny
10. 1. Stacja PIX
10. 2. Stacja FERROX
11. Agregat prądotwórczy
12. Plac składowy osadu odwodnionego z wiatą
13. Studzienka pomiarowa ścieków oczyszczonych

Projektowane rurociągi technologiczne:

- ścieki surowe dopływające
- ścieki surowe dopływające (rurociąg istniejący)
- ścieki surowe dowożone
- osady ściekowe
- ścieki oczyszczone
- ścieki oczyszczone (rurociąg istniejący)
- powietrze
- obejście awaryjne oczyszczalni
- kanalizacja, odcieki
- ścieki po oczyszczeniu mechanicznym
- reagenty chemiczne
- powietrze zlowonne
- woda

Oznaczenia:

- projektowane obiekty
- istniejące obiekty
- istniejące ogrodzenie
- I-VIII — zasięg oddziaływania inwestycji
- istniejący wylot ścieków oczyszczonych
- projektowane drogi
- istniejące drogi
- 90,83 rzędna charakterystyczna
- 83,40 / 82,28 rzędna terenu/rzędna dna
- ST15 studzienka
- ST15 studzienka (istniejąca)
- umocnienie skarpy rzeki

ekowater
Inżynieria i technologia

EKOWATER SP. Z
ul.Prosta 69
00-838 Warszawa

Inwestor	Gmina Lubasz, ul. B. Chrobrego 37, 64-720 Lubasz
Nazwa inwestycji	Budowa oczyszczalni ścieków w Stajkowie na dz. nr 168/6, gm. Lubasz
Tytuł rysunku	Plan zagospodarowania terenu
Skala	1:500
Nr rys.	1

Branża	Projektował	Sprawdził	Podpis Projektanta	Data podpisu
ARCHITEKTONICZNA	mgr inż. arch. Zofia Wernerowska - Frądziewicz	mgr inż. arch. Anna Pawlicka - Zabojszcz		06.06.2016 r.
KONSTRUKCYJNA	mgr inż. Marcin Zolnowski	mgr inż. Eugeniusz Legastyfeld		06.06.2016 r.
TECHNOLOGICZNA, SANITARNA	mgr inż. Aleksandra Żółkowska	mgr inż. Dominik Żółkowski		06.06.2016 r.
ELEKTRYCZNA	mgr inż. Leszek Bobala	mgr inż. Piotr Loś		06.06.2016 r.