

MAPA DO CELÓW PROJEKTOWYCH

1 : 500

Województwo WIELKOPOLSKIE
Powiat CZARNKOWSKO - TRZCIANECKI
Miejscowość LUBASZ
Jednostka ewidencyjna 300205_2 LUBASZ
Obręb ewidencyjny 0009 LUBASZ
Układ odniesienia:
- płaski 1965/4
- wysokości KRONSTAD
Sekcja 412.212.0942

Stan na dzień: 10.06.2016r.


Nr EZ: GK-C.6640.403.2014

Wykonawca

jeziro Wielkie

LEGENDA:

- 1 - HALA FILTRÓW
 - 2 - POMPOWNI I POMIESZCZENIA SOCJALNE
 - 3 - ISTNIEJĄCE POMIESZCZENIA SOCJALNE - DO LIKWIDACJI
 - 4 - ISTNIEJĄCY ODSTOJNIK POPŁUCZYN - DO LIKWIDACJI
 - 5 - PROJEKTOWANE ZBIORNIKI WODY CZYSTEJ V=100m³
 - 6 - ISTNIEJĄCE ZBIORNIKI WODY CZYSTEJ
 - 7 - STUDNIA GŁĘBINOWA NR 1
 - 8 - STUDNIA GŁĘBINOWA NR 2
 - 9 - STUDNIA GŁĘBINOWA NR 3
 - 10 - MIEJSCE POD AGREGAT PRĄDOTWÓRCZY
 - 11 - DROGA DOJAZDOWA DO STUDNI NR 3 - DO UTWARDZENIA
- ZAKRES OPRACOW. DZIAŁEK NR EWD. 201/1, 201/2, 202/1
- PRZEBIEG ISTNIEJĄCEGO OGRODZENIA
- ISTNIEJĄCE OBIEKTY DO LIKWIDACJI
- ISTNIEJĄCE OBIEKTY DO PRZEBUDOWY I NOWOPR.
- OBIEKTY ISTNIEJĄCE
- TERENY ZIELONE
- TERENY UTWARDZONE
- KONTENER NA ŚMIECI
- HYDRANT POŻAROWY
- ISTNIEJĄCY WJAZD NA TEREN SUW
- WEJŚCIA DO BUDYNKU
- ISTNIEJĄCY RUROCIĄG WODY SUROWEJ
- ISTNIEJĄCY RUROCIĄG WODY UZDATNIONEJ
- ISTNIEJĄCE RUROCIĄGI POPŁUCZYN, SPUSTOWE I PRZEWODOWE
- PROJEKTOWANY RUROCIĄG WODY UZDATNIONEJ
- PROJEKTOWANY RUROCIĄG WODY UZDATNIONEJ
- PROJEKTOWANY RUROCIĄG WODY UZDATNIONEJ
- ISTNIEJĄCY RUROCIĄG WODY UZDATNIONEJ DO LIKWIDACJI

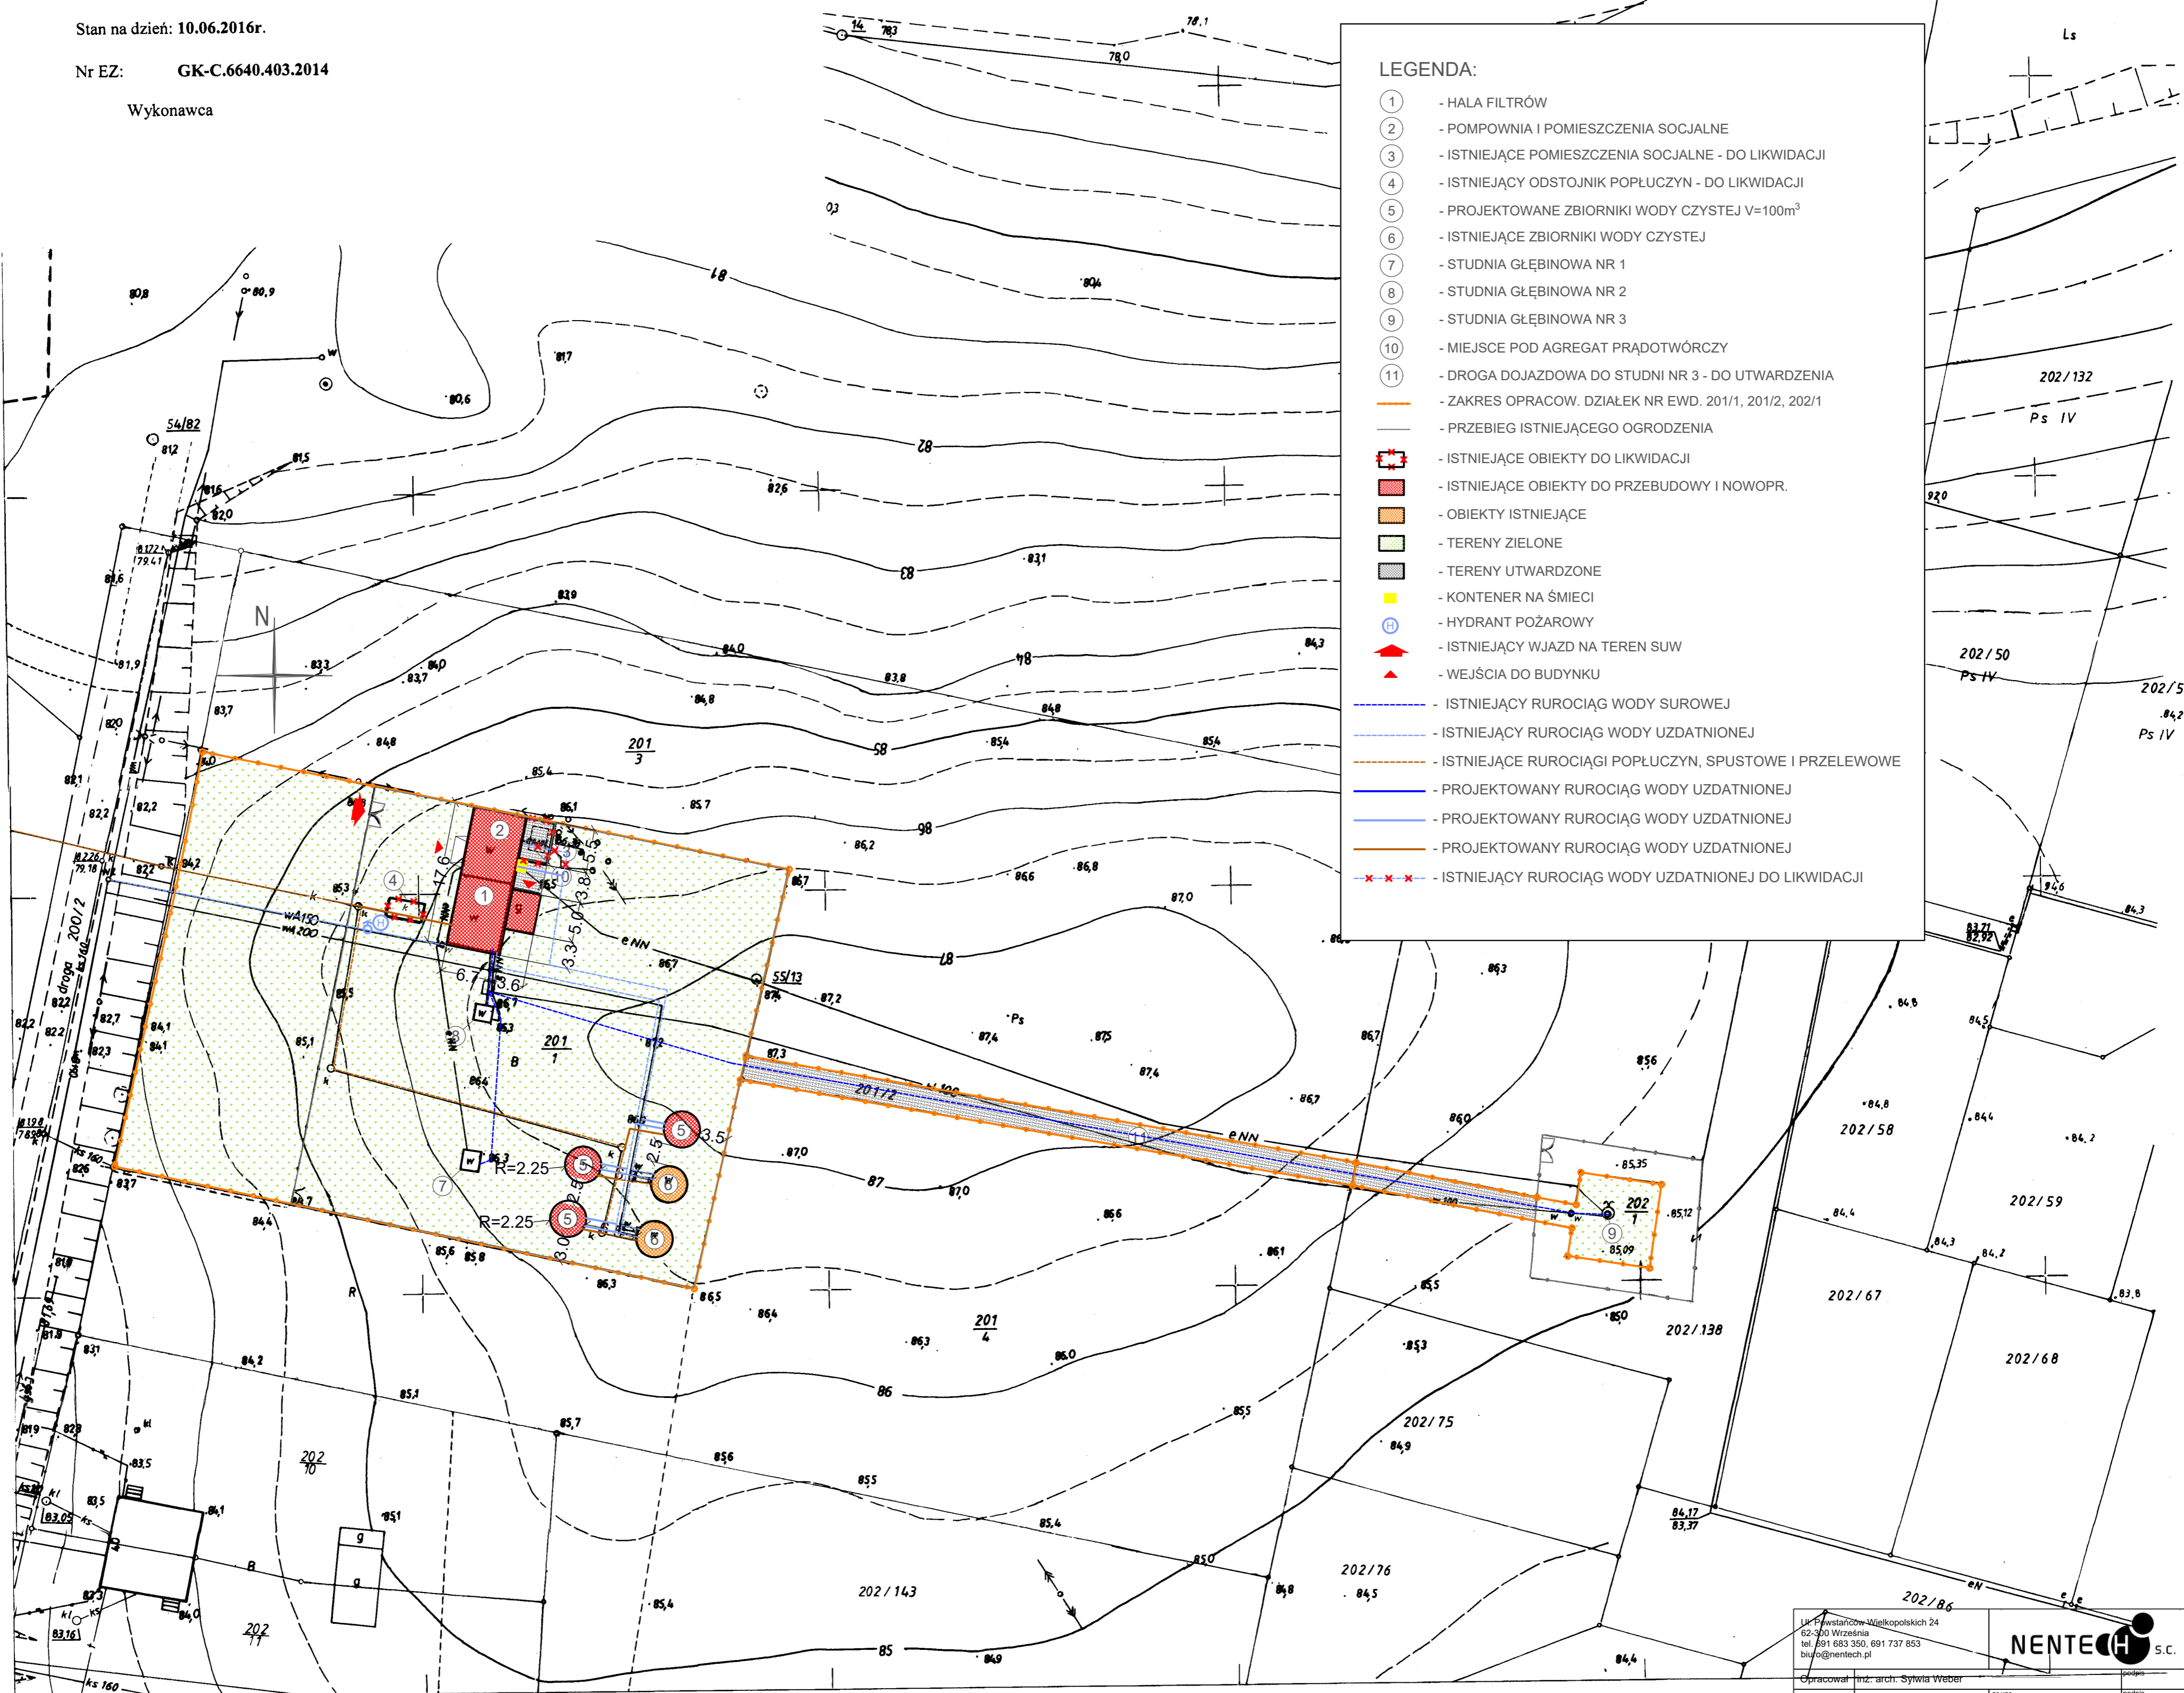

Urząd Gminy Lubasz, ul. Bolesława Chrobrego 37, 64-720 Lubasz		NENTECH S.C.	
Opracował	inż. arch. Sylwia Weber	nr. ust.	377/88/Pw
Projektował	inż. Ryszard Szambelańczyk	nr. ust.	377/88/Pw
Sprawił	inż. Andrzej Monarcha	nr. ust.	377/81/Pw
Obiekt	Stacja Uzdatniania Wody w Lubasz		
Tytuł rysunku	Plan zagospodarowania terenu - sieci technologiczne		
Inwestor	Gmina Lubasz, ul. Bolesława Chrobrego 37, 64-720 Lubasz		
Skala	1:500		
Data	06.2016		
rys. nr	Z.02		