

MAPA DO CELÓW PROJEKTOWYCH  
1 : 500

Województwo WIELKOPOLSKIE  
Powiat CZARNKOWSKO - TRZCIANECKI  
Miejscowość LUBASZ  
Jednostka ewidencyjna 300205\_2 LUBASZ  
Obręb ewidencyjny 0009 LUBASZ  
Układ odniesienia:  
- płaski 1965/4  
- wysokości KRONSZTAD  
Sekcja 412.212.0942

Stan na dzień: 10.06.2016r.


Nr EZ: GK-C.6640.403.2014

Wykonawca

jezioro Wielkie

LEGENDA:

- 1 - HALA FILTRÓW
- 2 - POMPOWNI I POMIESZCZENIA SOCJALNE
- 3 - ISTNIEJĄCE POMIESZCZENIA SOCJALNE - DO LIKWIDACJI
- 4 - ISTNIEJĄCY ODSTOJNIK POŁĄCZYN - DO LIKWIDACJI
- 5 - PROJEKTOWANE ZBIORNIKI WODY CZYSTEJ V=100m³
- 6 - ISTNIEJĄCE ZBIORNIKI WODY CZYSTEJ
- 7 - STUDNIA GŁĘBINOWA NR 1
- 8 - STUDNIA GŁĘBINOWA NR 2
- 9 - STUDNIA GŁĘBINOWA NR 3
- 10 - MIEJSCE POD AGREGAT PRĄDOTWÓRCZY
- 11 - DROGA DOJAZDOWA DO STUDNI NR 3 - DO UTWARDZENIA
- ZAKRES OPRACOW. DZIAŁEK NR EWD. 201/1, 201/2, 202/1
- PRZEBIEG ISTNIEJĄCEGO OGRODZENIA
- ISTNIEJĄCE OBIEKTY DO LIKWIDACJI
- ISTNIEJĄCE OBIEKTY DO PRZEBUDOWY I NOWOPR.
- OBIEKTY ISTNIEJĄCE
- TERENY ZIELONE
- TERENY UTWARDZONE
- KONTENER NA ŚMIECI
- HYDRANT POŻAROWY
- ISTNIEJĄCY WJAZD NA TEREN SUW
- WEJŚCIA DO BUDYNKU
- LINIE ENERGETYCZNE ZASILAJĄCE OBIEKTY TECHNOLOGICZNE

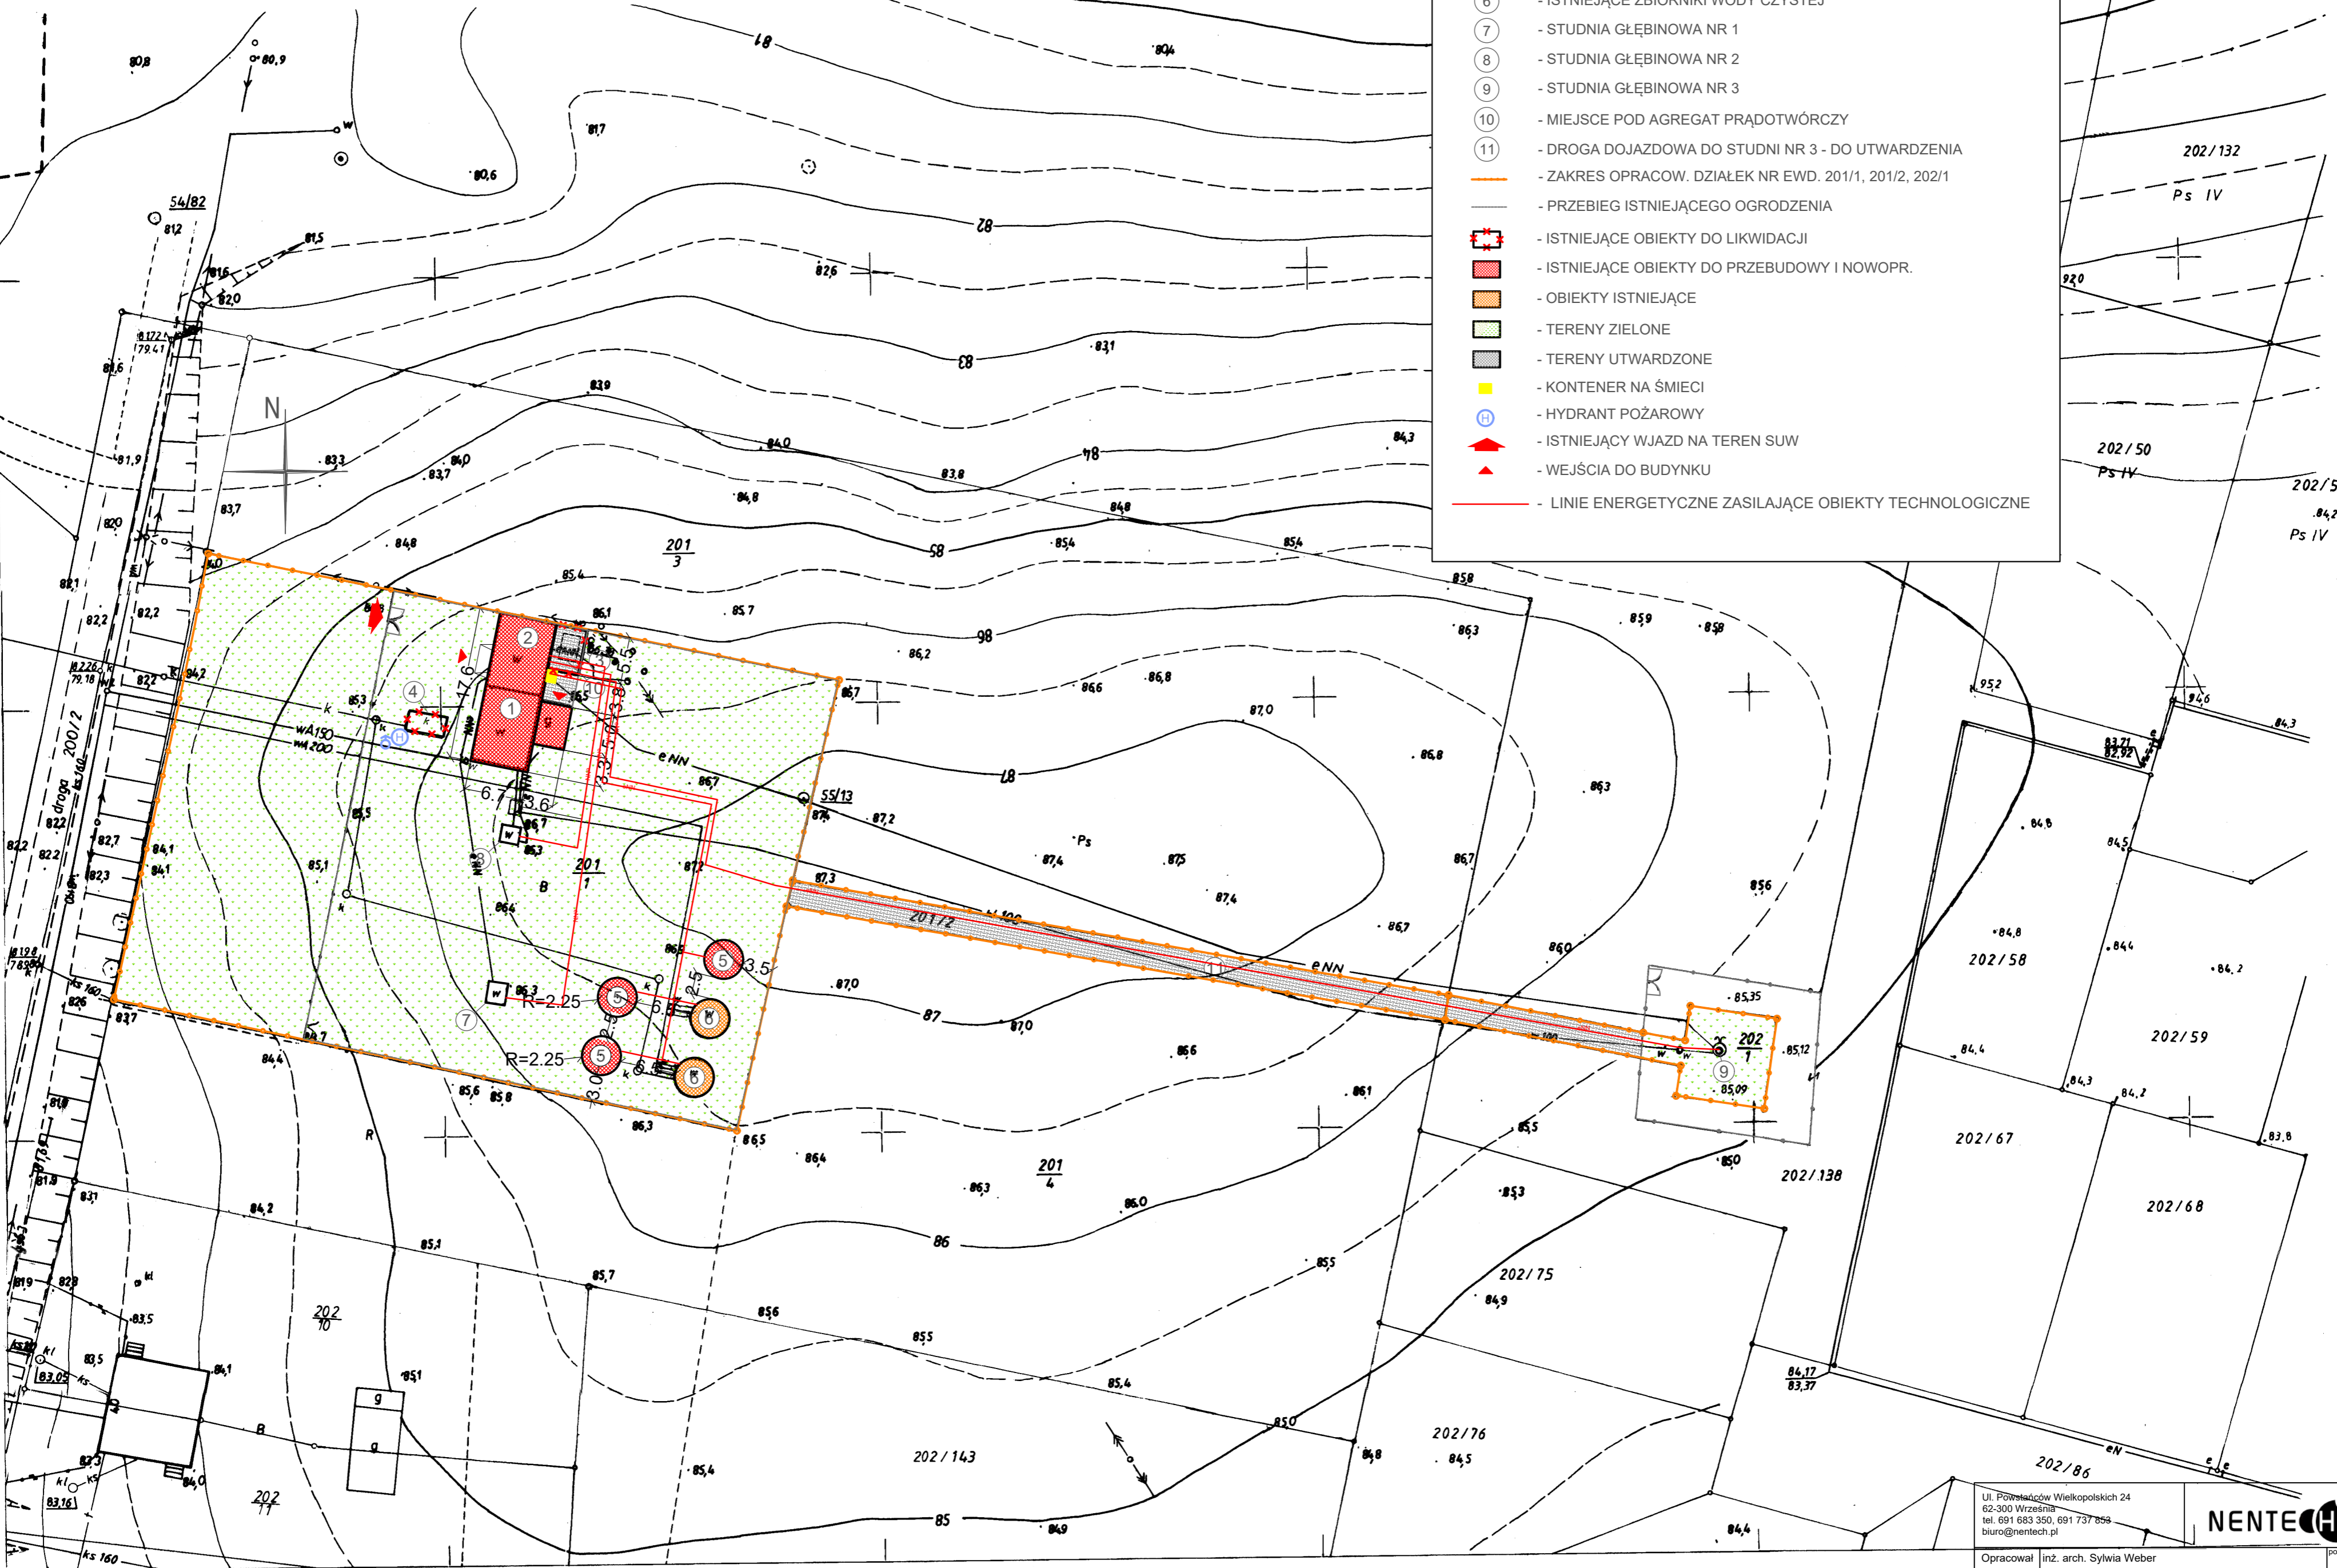

Ul. Pomocników Wielkopolskich 24 62-300 Września tel. 691 683 350, 691 737 859 biuro@nitech.pl				NENTECH S.C.	
Opracował	inż. arch. Sylwia Weber	nr. ust.		podpis	
Projektował	inż. Ryszard Szambelańczyk	377/88/Pw		podpis	
Sprawił	inż. Andrzej Monarcha	37/81/Pw		podpis	
Obiekt	Stacja Uzdatniania Wody w Lubasz			skala	1:500
Tytuł rysunku	Plan zagospodarowania terenu - sieci elektryczne			data	06.2016
Inwestor	Gmina Lubasz, ul. Bolesława Chrobrego 37, 64-720 Lubasz			rys. nr	Z.03